



Samp. 1/6/2000


Hanna Gunnarsdóttir

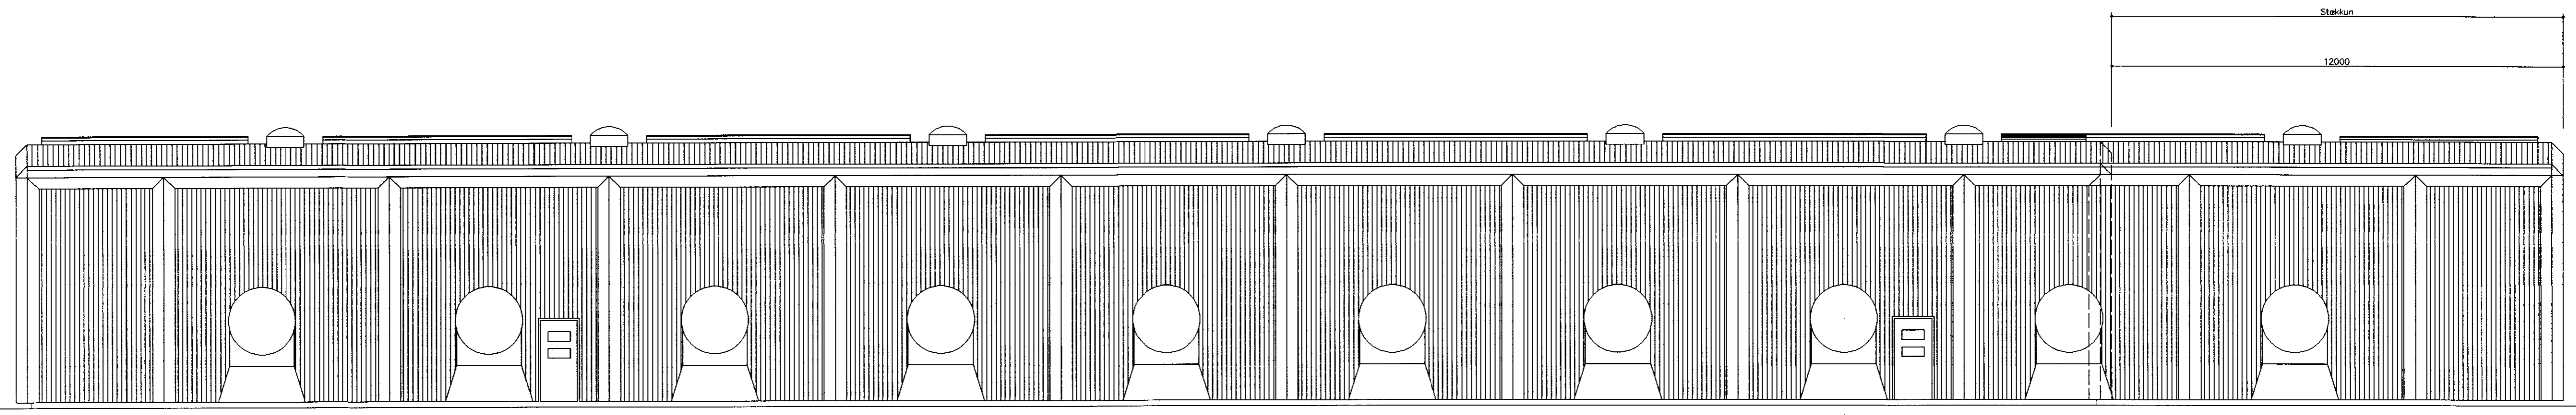


Norð-vestur

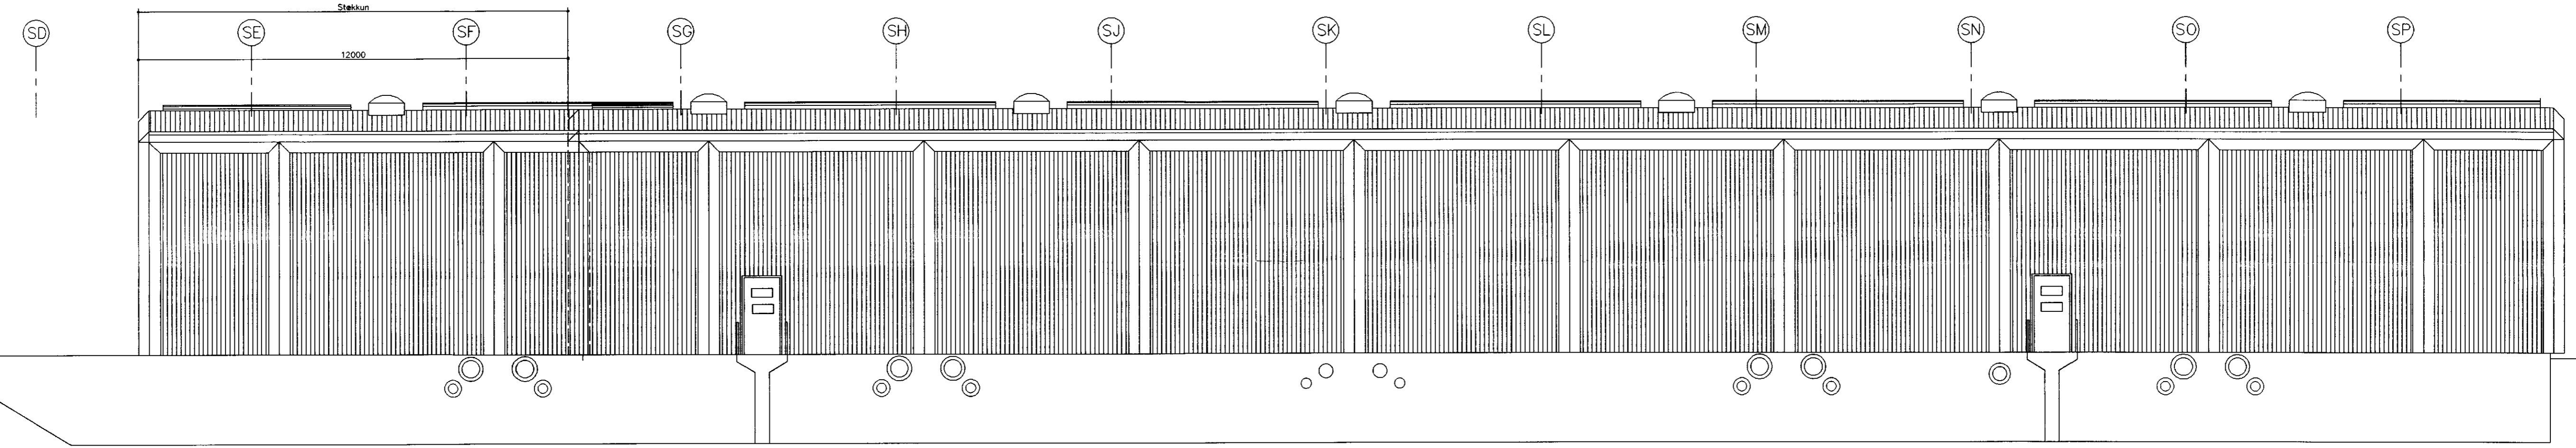


Suð-austur

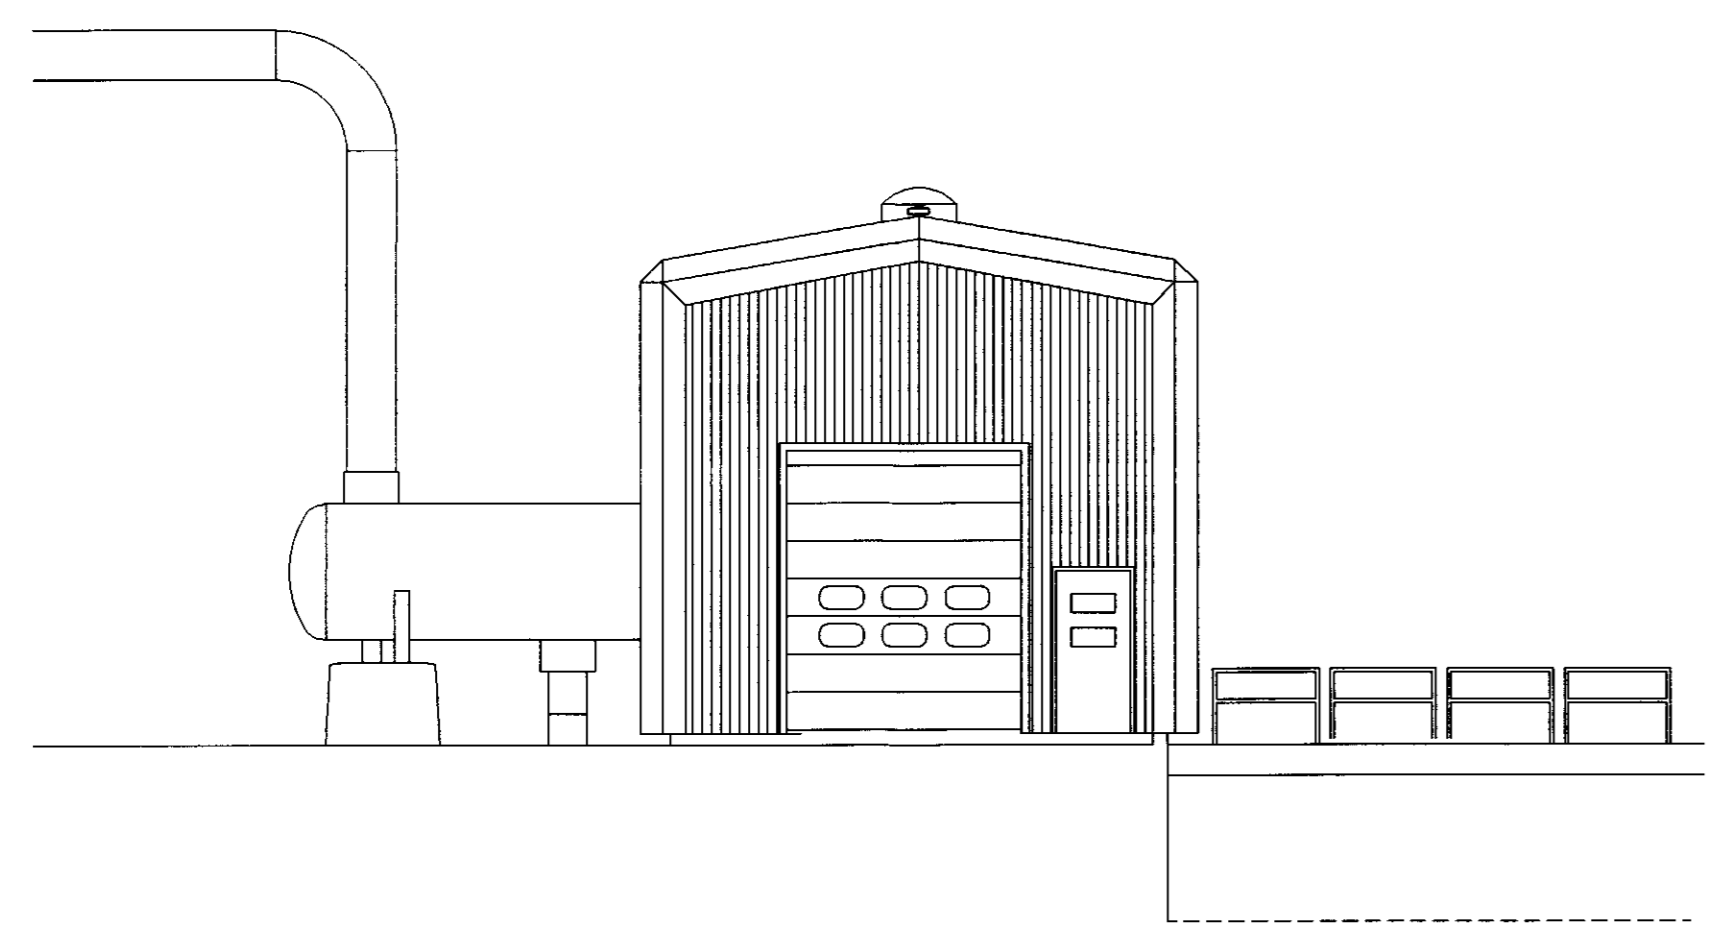


Suð-vestur

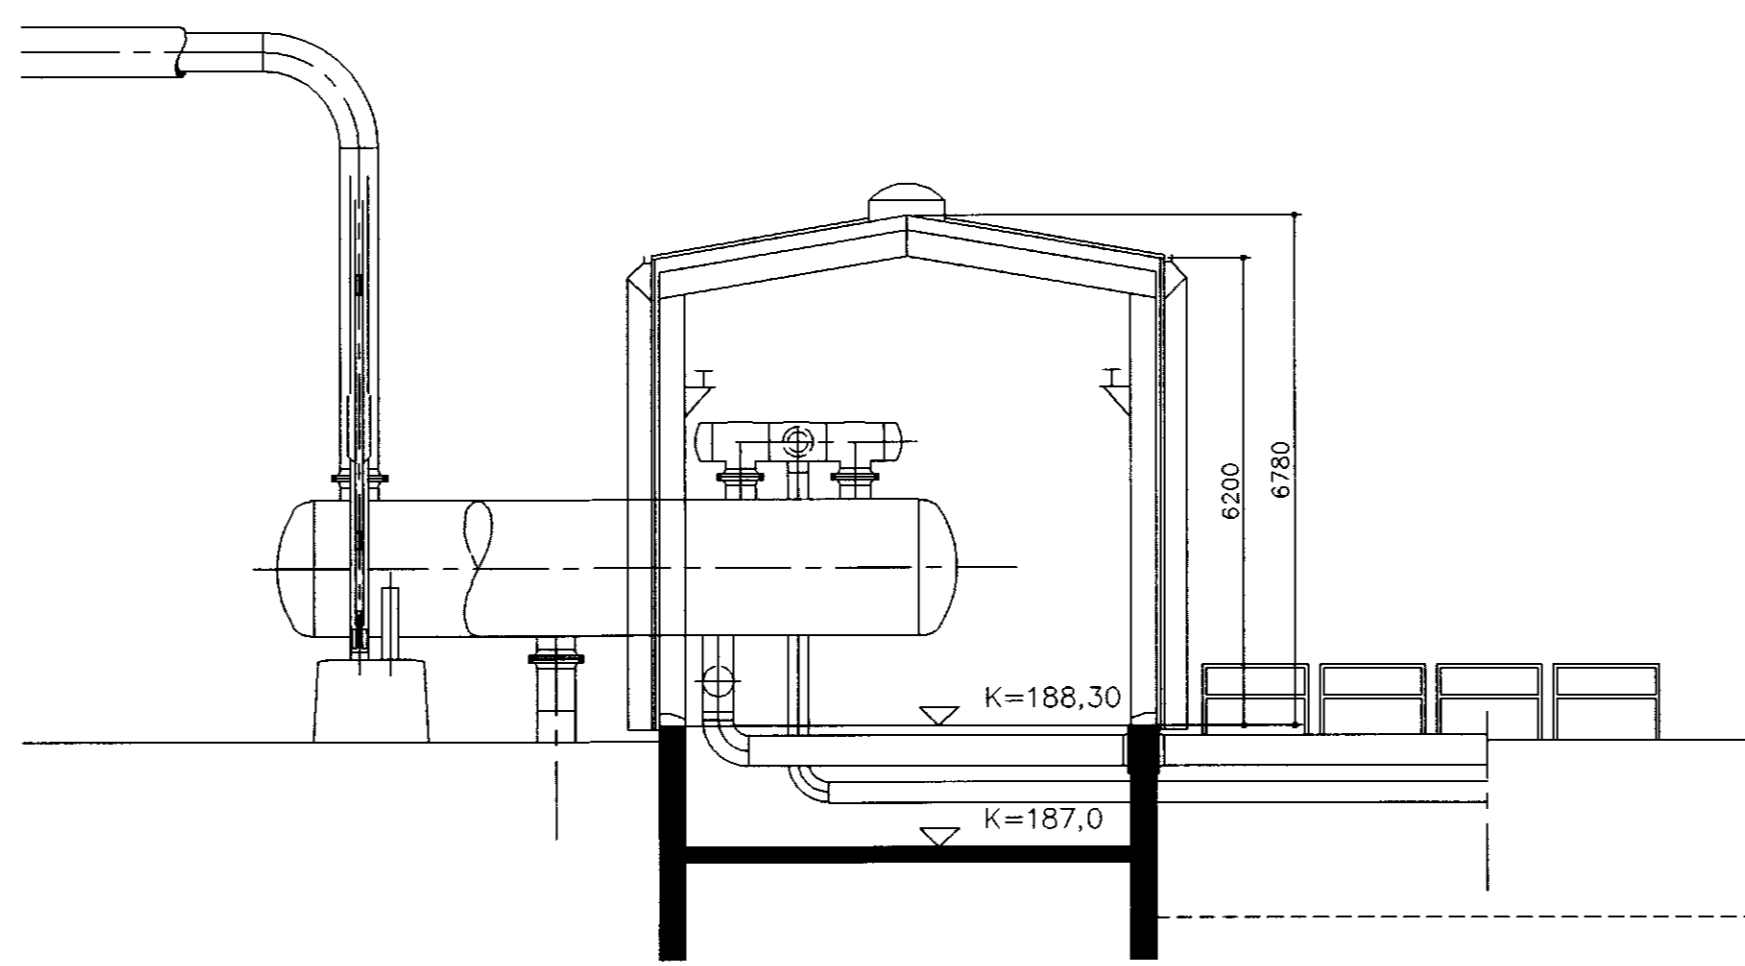

Snið A-A

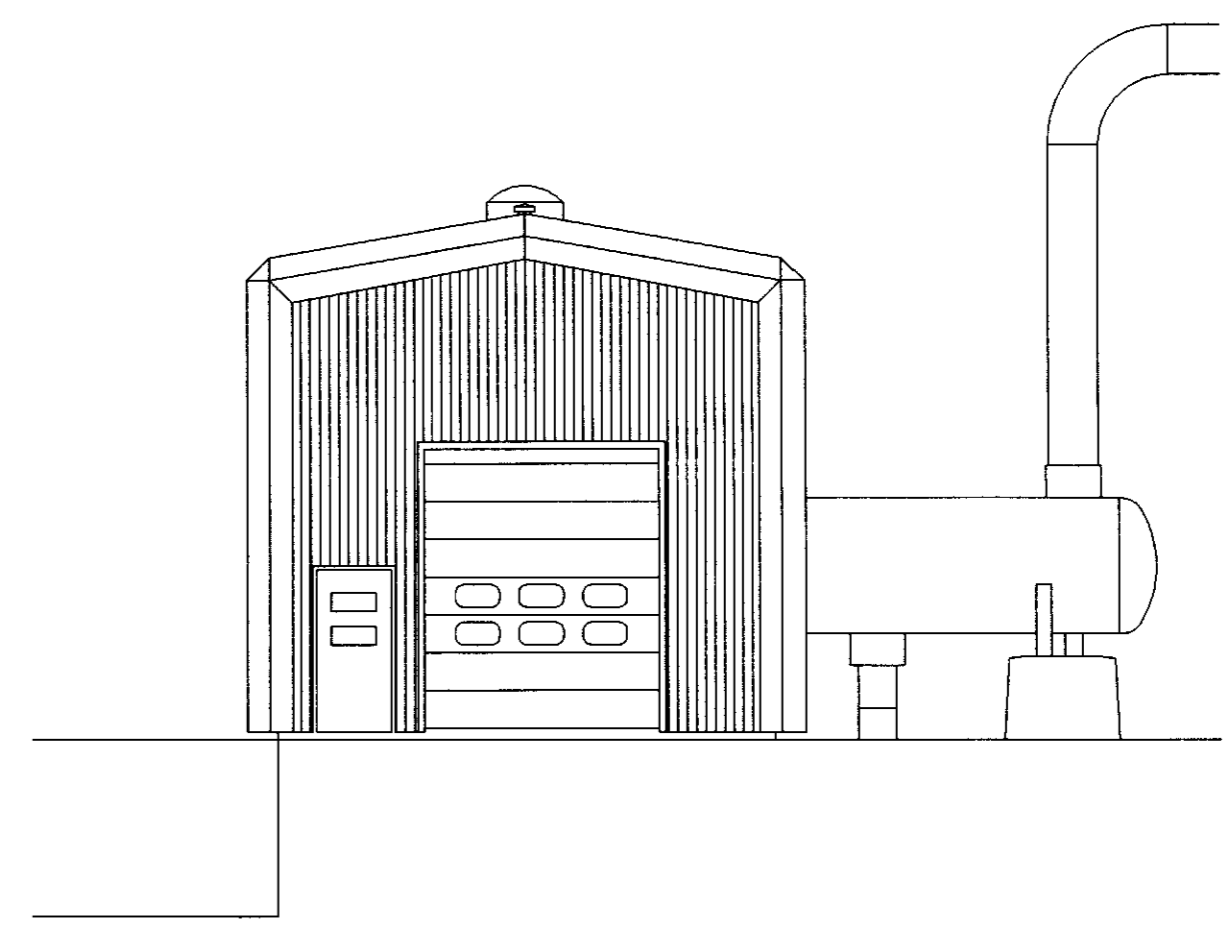

Norð-austur

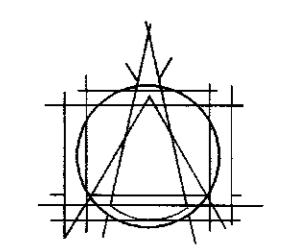

TEIKNISTOFAN EHF
ÁRMÓLAG
108 REYKJAVÍK • Sími 553 8750

GISLI HALLDÓRSSON ARKITEKT F.A.I.
JOSEF REINIS ARKITEKT F.A.I.
LEIFUR GÍSLASON BYGGINGAFRÆÐINGUR B.F.I.
IVON STEFAN GÍSLA ARKITEKT F.A.I.
BLAUNI SNEKJÓRÐSSON ARKITEKT F.A.I.
ASGEIR ASGEIRSSON BYGGINGAFRÆÐINGUR B.F.I.

VERKEFNI
OR-NESJAVELLIR
SKILJUSTÖÐ
STÆKKUN

VERK
Útlit og sneiðing

MÁL 1:100 NR. 294-05
DAGS 02.05.00 3-32-0712
HAFNAÐ Ivon TEIKNAD IC
ATHS.

SAMP. *Ivona Gunnarsdóttir*