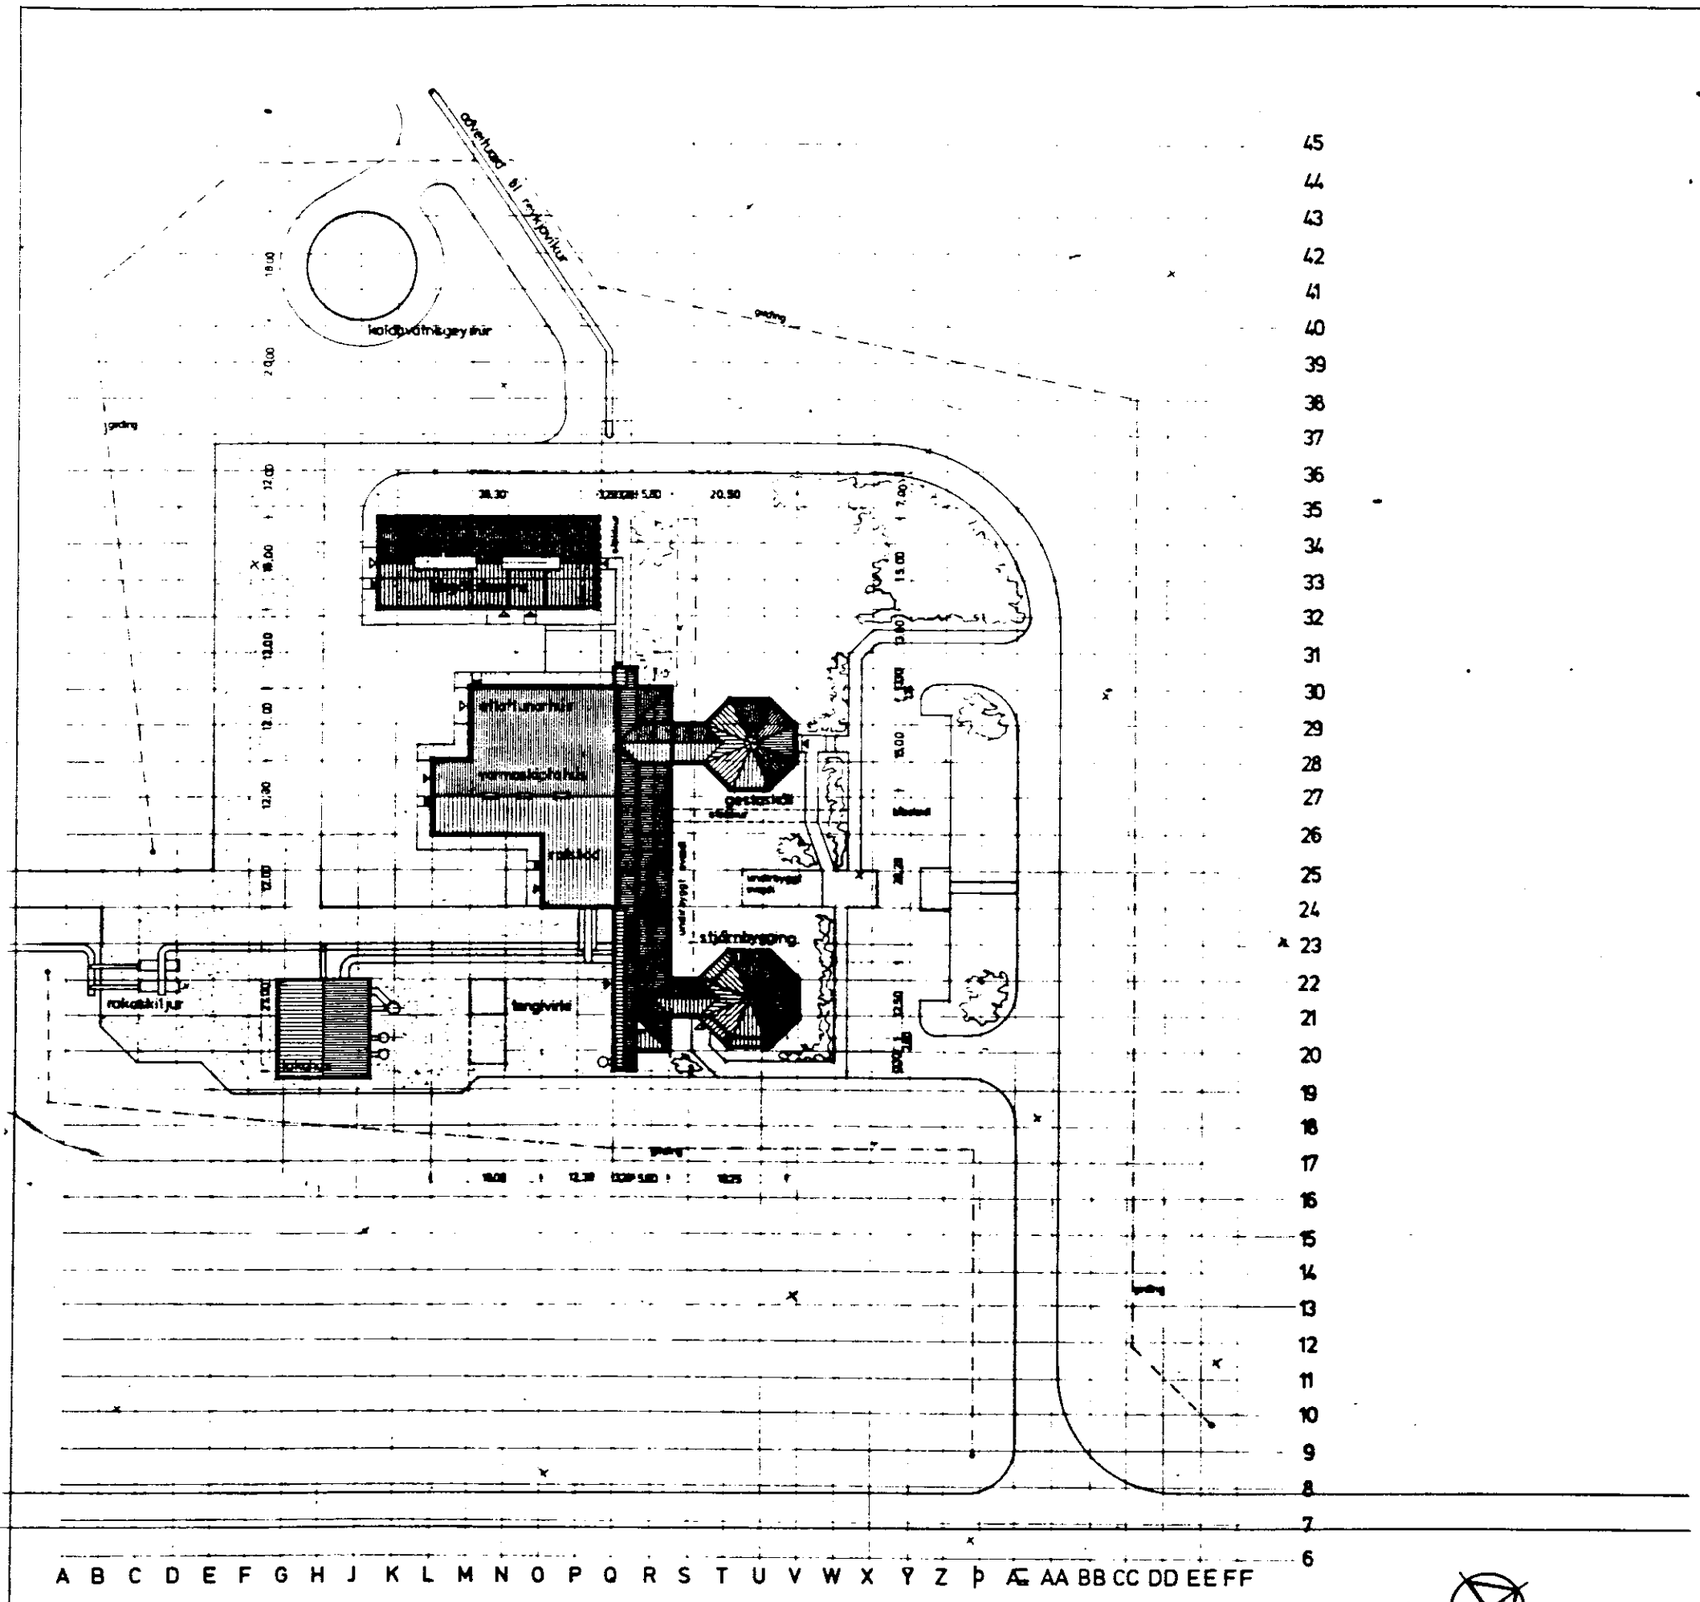

TEIKNISTOFAN H.F. ÁRMÚLA 6

hitaveita reykjavíkur
nesjavellir, lokahús við stöðvarhús
afstöðumynd 1-43-0701

02 02 '88 | 19.10.'87 | 13.07.'87 | 1:500 | 02.07.87 | rolb