


Skráningartafli: Óldubýggð 14					Skrásetjari: Guðni Gíslason													
Landnúmer: 175712					Kennitala: 161057-7119													
Matshlutanúmer: 01					Dags: 28.2.2006													
Uppskipting og lýsing					Útgáfa: 4.01b Stærðir													
D0	D1	D2	D3	D4	D5	D5M	D6	D7	D8	D9	D10a	D10b	D11	D12	D16	D17		
Lokun	Rými hæð-röð	Notkun texti	Höfuð-flokkun	Eignar-hald	Bolnfötur m²	Millifötur m²	Stigar m²	Op m²	Brúttófötur m²	Brúttófötur sh < 1,8	Salarhæð min	Salarhæð max	Brúttó rúmmál m³	Nettófötur m²	Birt flatarmál m²	Reiknitala skiptarúmmáls	Skipta-rúmmál m³	
Matshluti					101,9	0,0	2,3	1,6	100,3	12,2				288,9	81,1	88,1		209,428
Botn														12,1				
01					60,6	0,0	2,3	0,0	60,6	0,0				195,7	33,6	60,6		
A	0101	1. hæð	N	0101	60,6		2,3		60,6		2,55	5,95		195,7	33,6	60,6	3,23	108,528
B	0102	Verönd	U	0101	5,1				5,1									
02					41,3	0,0	0,0	1,6	39,7	12,2				81,1	47,5	27,5		
A	0201	Rishæð	N	0101	41,3			1,6	39,7	12,2	0,90	3,25		81,1	47,5	27,5	1,96	93,100
B	0202	Svalir	S	0101	7,8				7,8								1,00	7,800
Athugasemdir																		
Sameignir sumra																		
Eignarhald																		
		Eignar-hald	Notkun texti	Birt flatarmál m²	Skiptarúmmál Séreign m³	Séreign og sameign m³												
		0101	Íbúð	88,1	209,428	209,428												
		Alls		88,1	209,428	209,428												

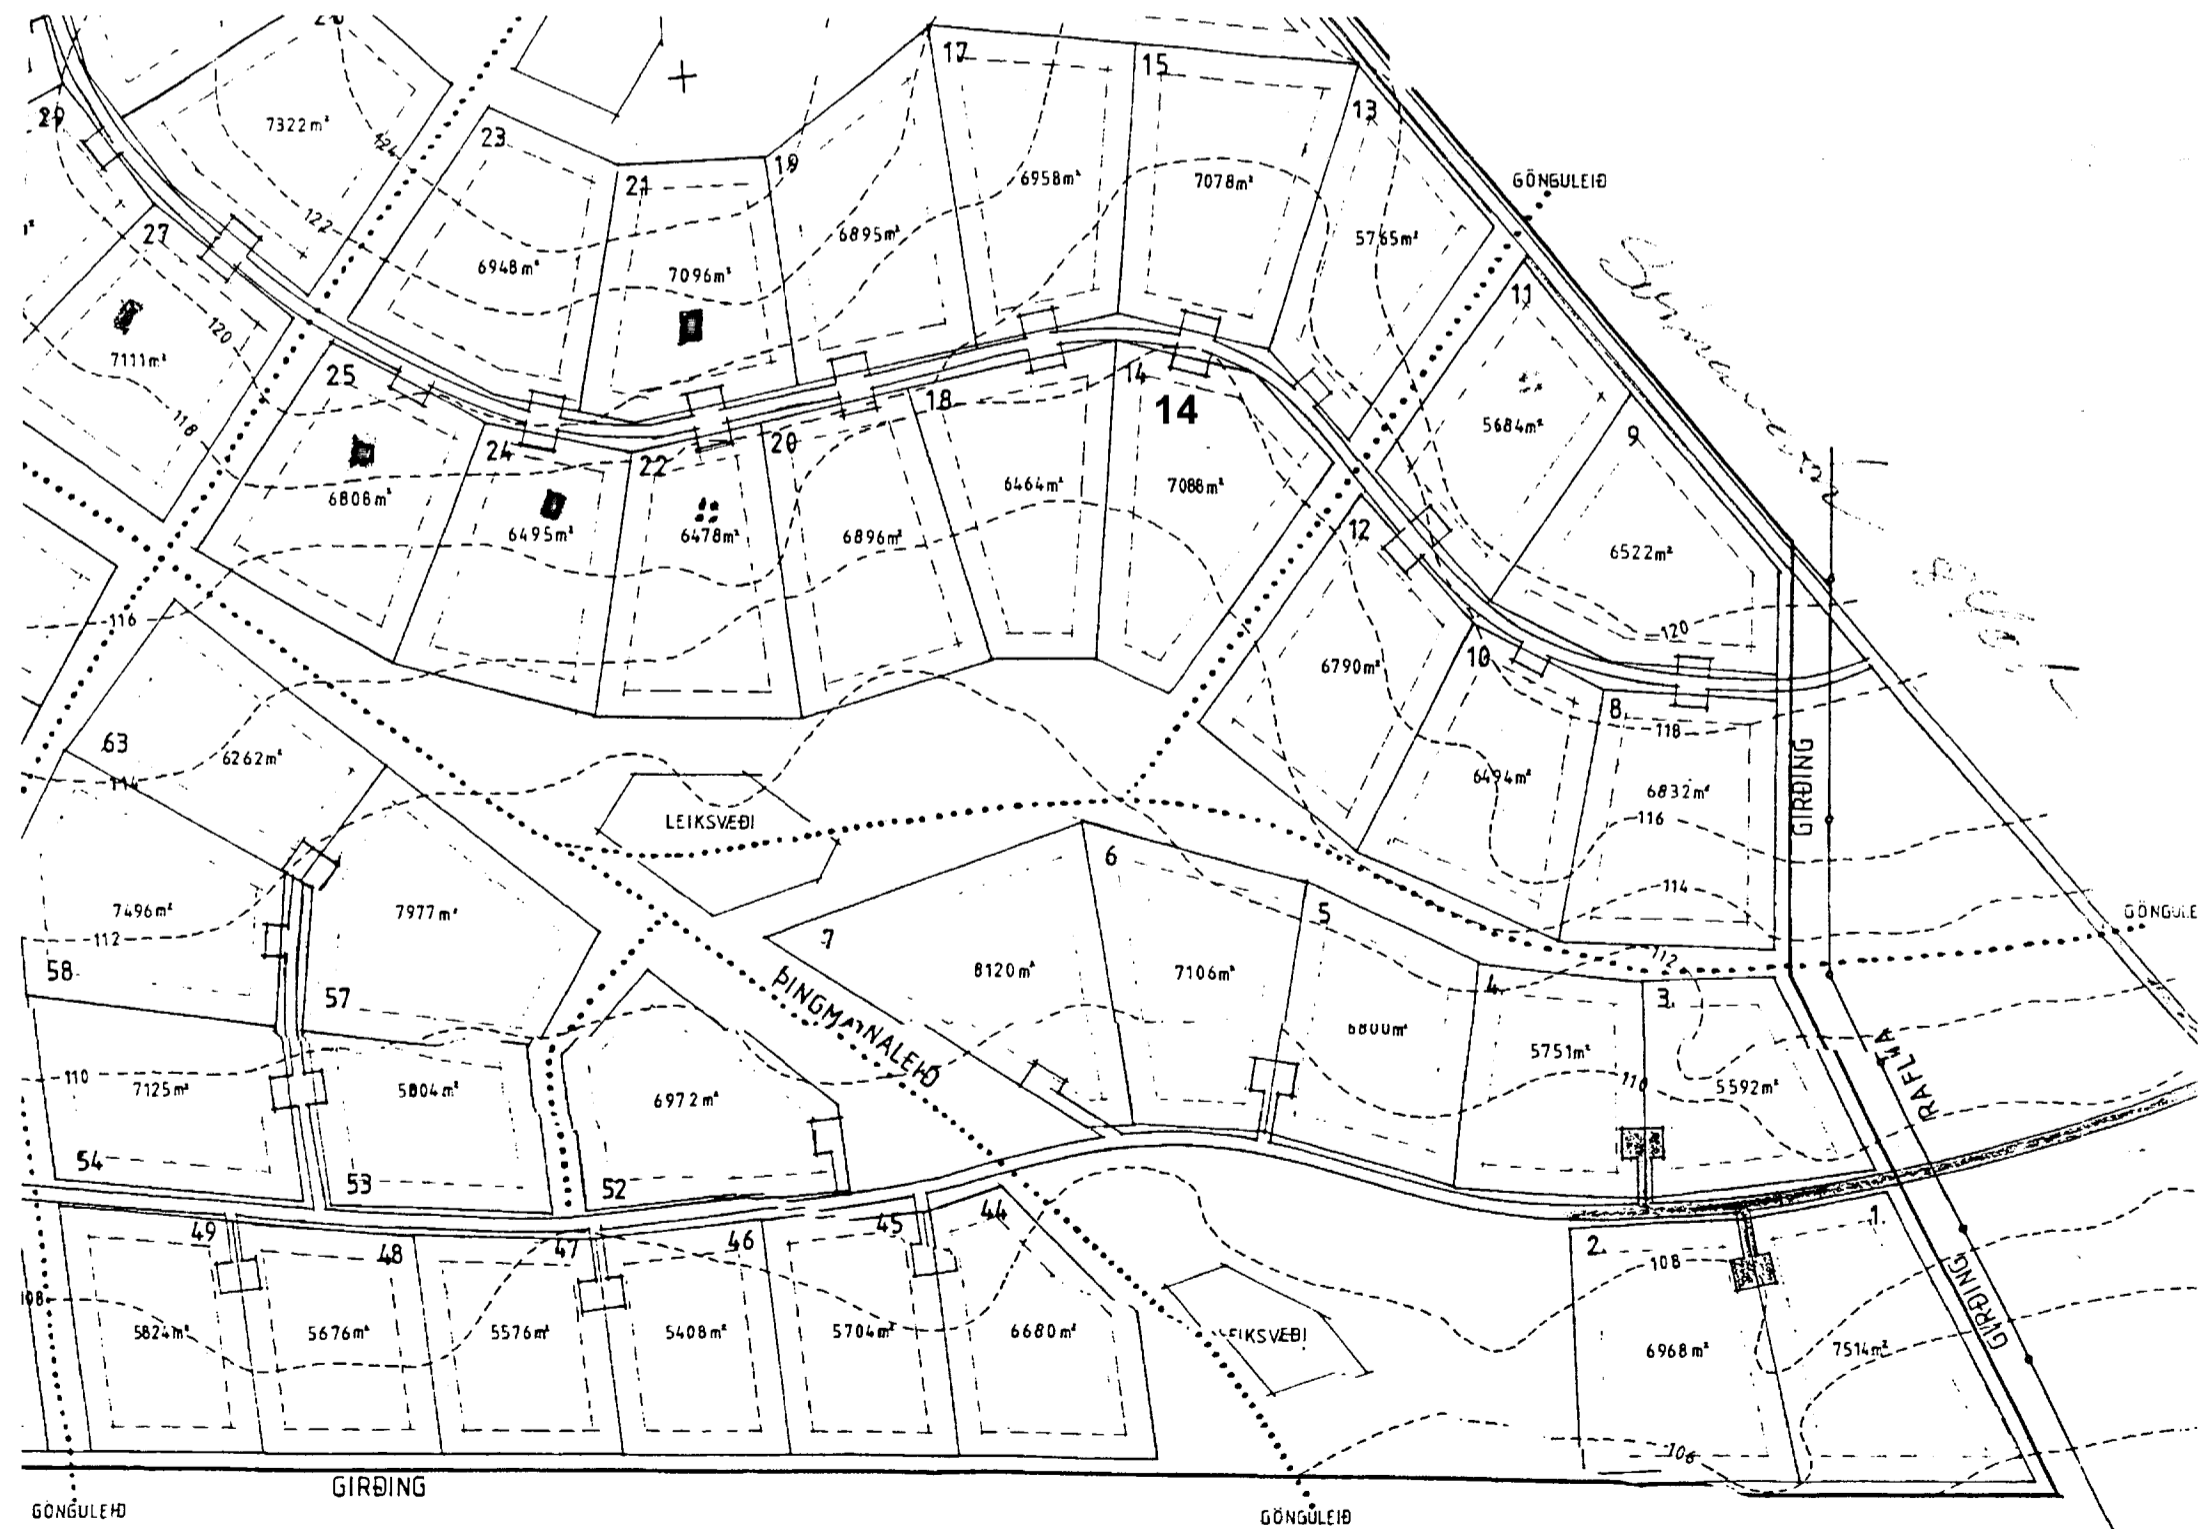

Lykilmynd:	
G	
F	
E	
D	
C	
B	
A	
Dags: Breyting:	
BREYTINGAR	

ÓLDUBYGGÐ 14		Verkhúti Skráningartafli, afstöðumynd	
Samþykkt: <i>R. S.</i>		Reynir Sæmundsson arkitekt Siglun 33 101 Reykjavík	
Dags: 28.02.2006		Kennitala: 010656-5759 Netfang: reynir@post.cz	
Kvarði:		Teikningsnúmer:	02
Hannað af: RS			
Teiknað:			