


HITI-TENGLAR


NEÐRI HÆÐ

T.2.1. (NEÐRI)

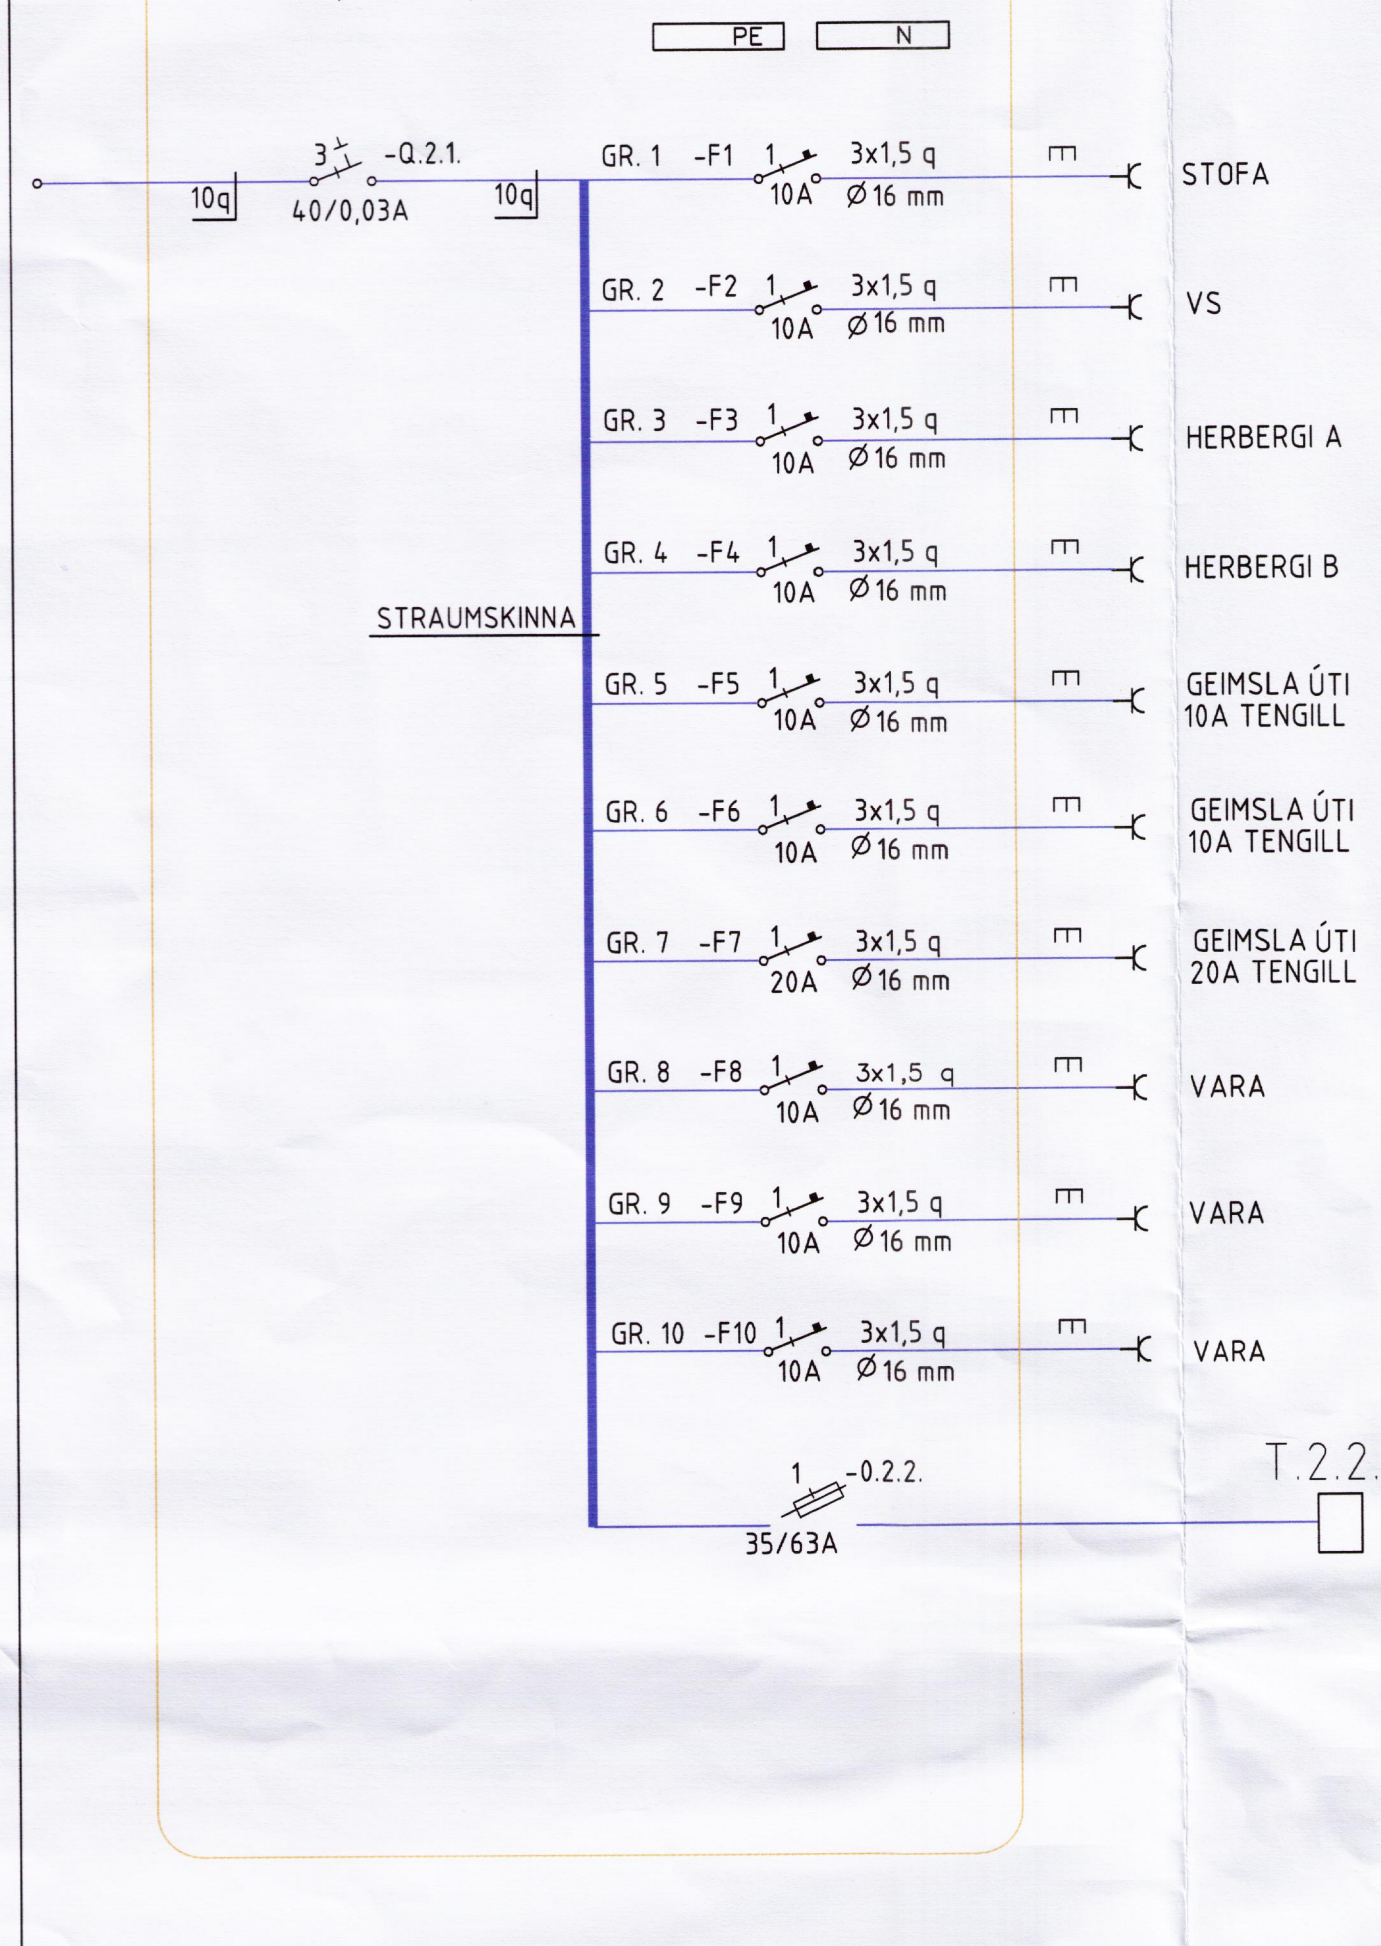

MÆLAKASSI RAFVEITU
Á NORDUR HLIÐ

HEIMTAUG RAFVEITU
3N 400/230V

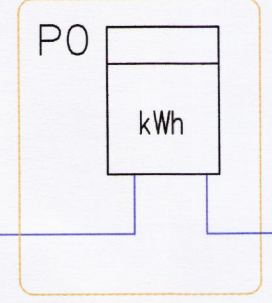


LJÓS OG TENGLAR

NEÐRI HÆÐ

EINLÍNUMYND

T.1.1. (NEÐRI) TN-C-S

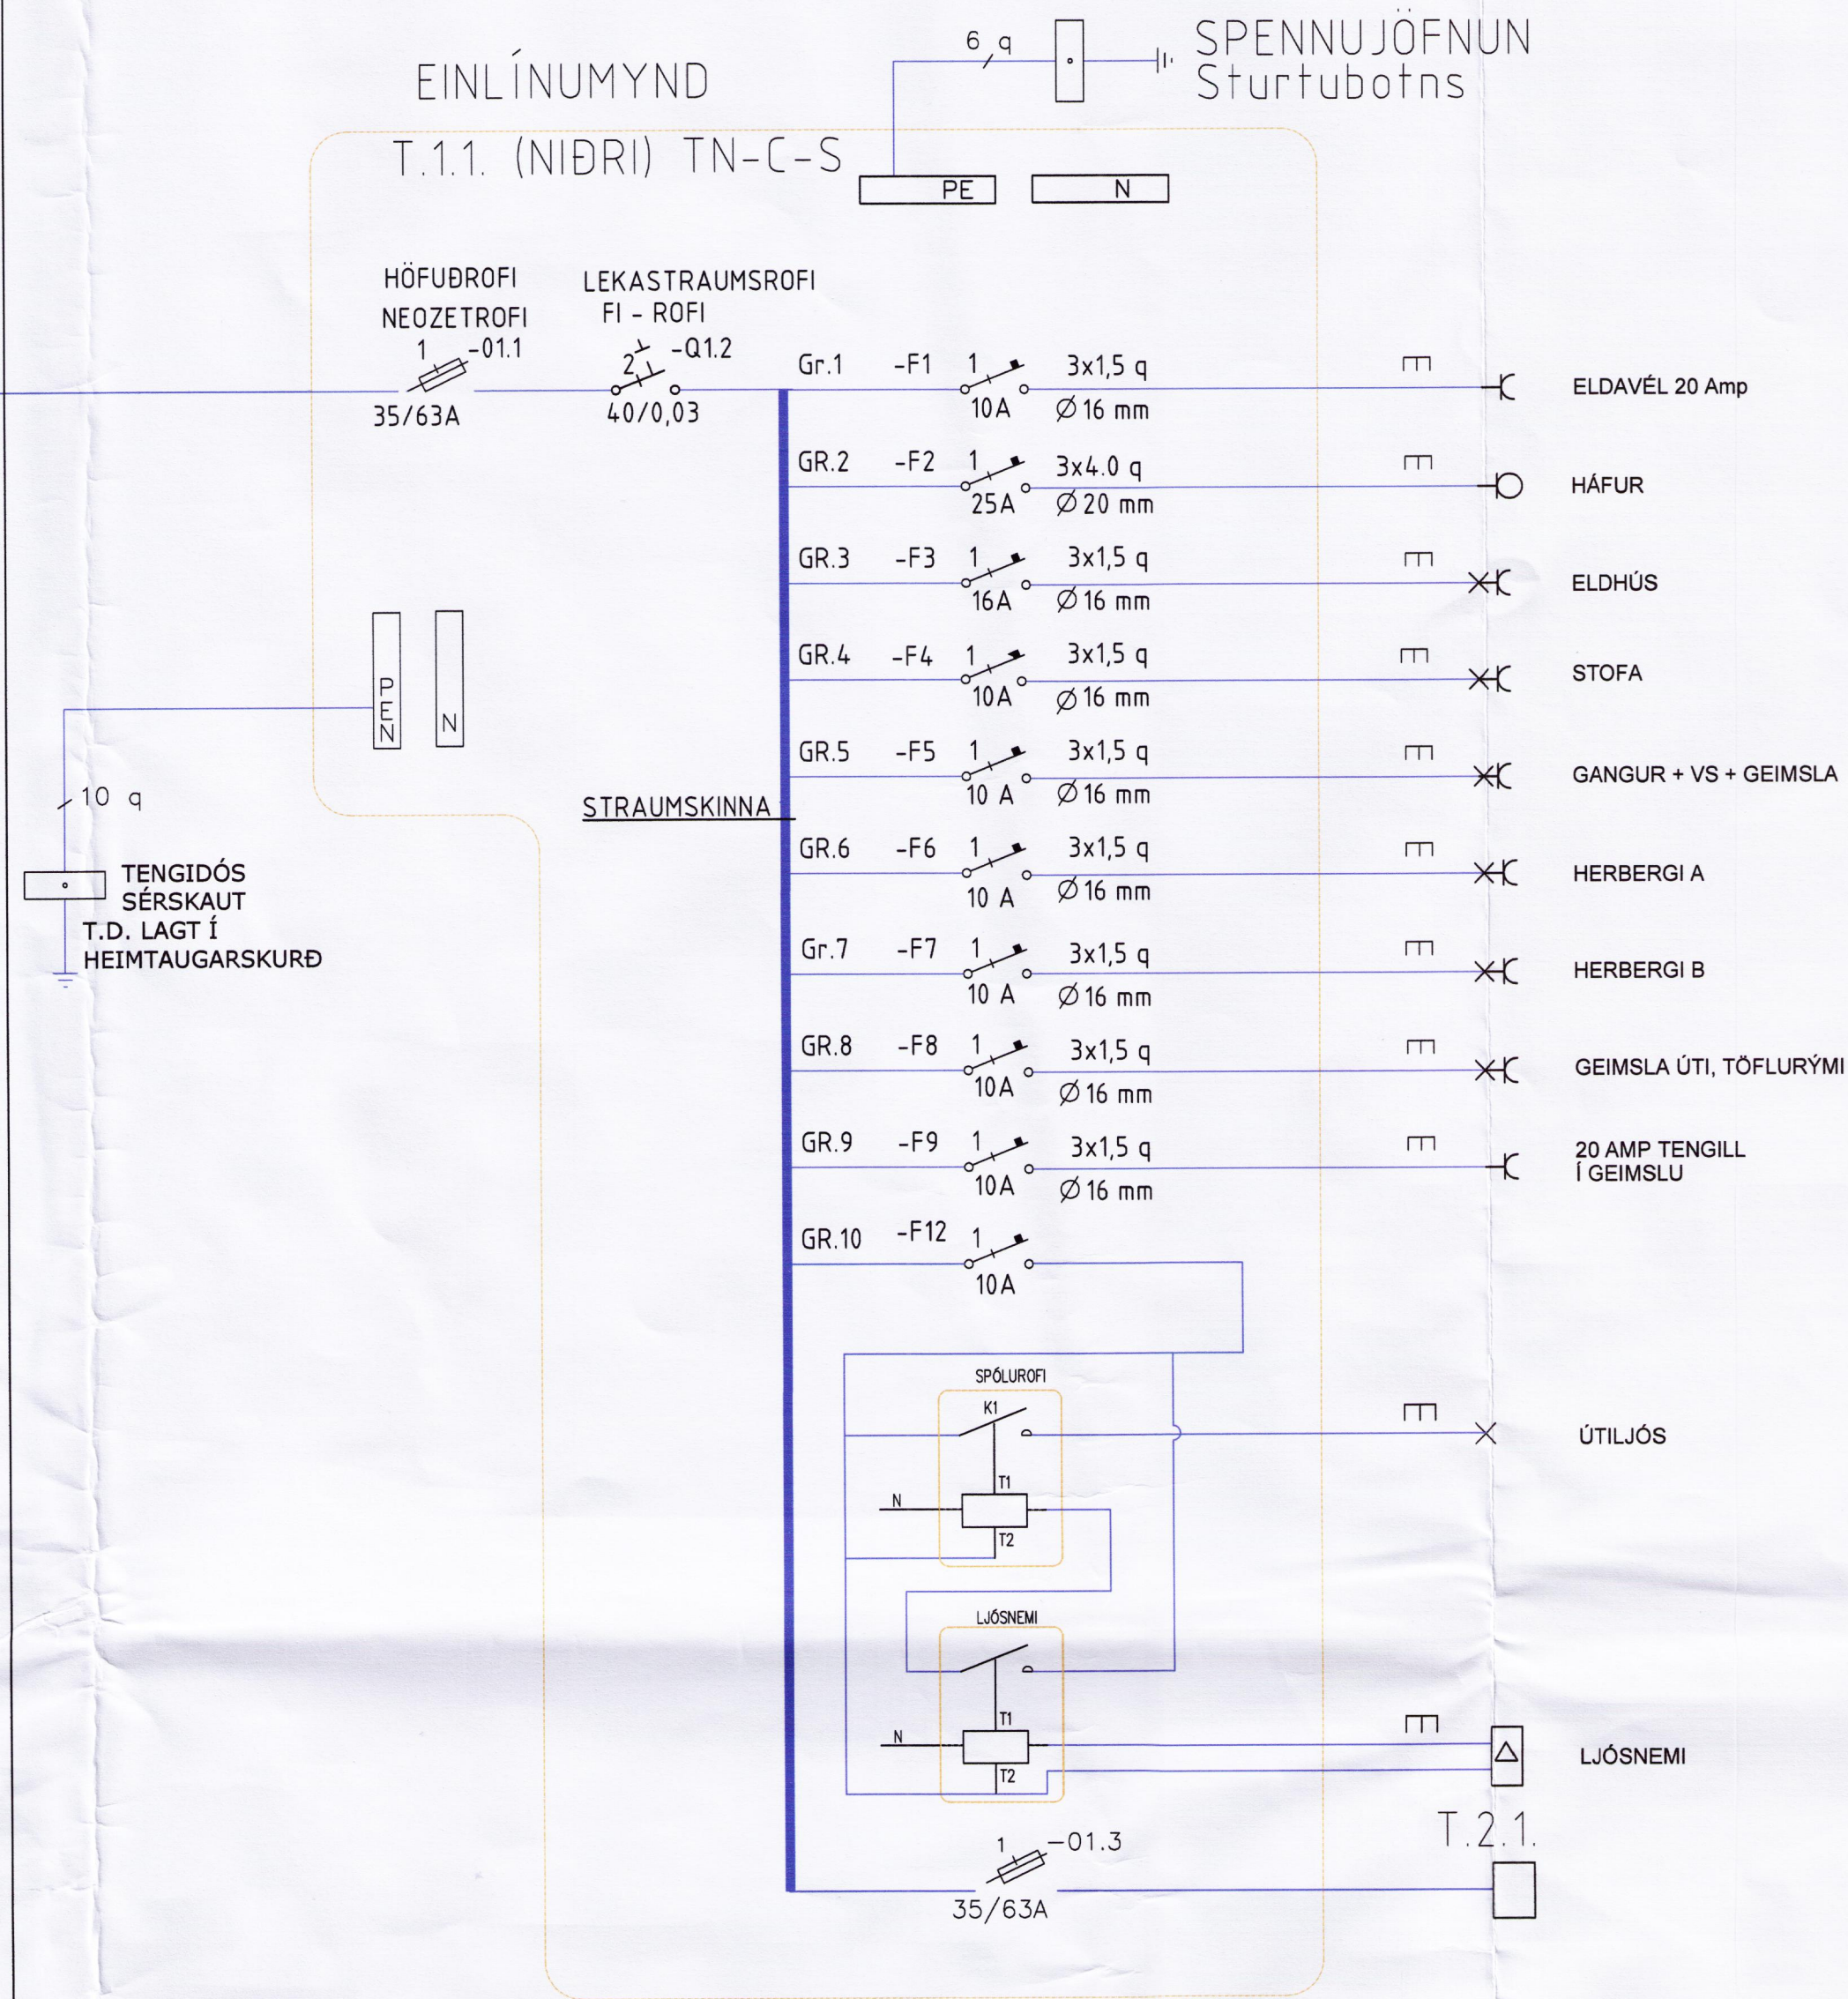

MYNNISATRÍÐI

ÁVALT SKAL LESA SKÝRINGAR
VEL YFIR AÐUR EN VERK HEFT

SKÝRINGAR

- Lögnin er hulin plastpípulögn ídregin plast-rúðum Cu vfr.
- Öll mál eru málua við fullfrágengin gólf í miðja dós
- Hæð rofa skal vera 110 sm, hæð tengla 20 sm, tenglar við rofa skulu vera í sömu hæð og roflin
- Dósir sem staðsettar eru við horn, kverkar eða hurðir með eða án greggta skulu að jafnaði vera 10 sm frá skurmförum stöðum og átt við að dós ekki miðja dós.
- Málstraumur rofa og tengla skal vera 16 Amp
- Sjúkhrirk kvísl- og greinivara verða að hafa a.m.k. 6 kámp rofetu
- Allar lögnir eru auðkenndar með litum:
Rafágnir
Sjúkhrirk
Tölvu- og símalagnir
Dyrasími og bjalla
Brúðavagnir

LJÓDIR Í TILZ GILDA NEMA ANNAÐ STANÐI Á TEIKNINGU
Lagnir skulu uppfylla Reglugerð um Raforkuverk og tæknilega tengiskilmála rafvetna, einnig IST 150
Komi upp vafaatröð, újst eða villa varðandi hönnuna skal þegar hafa samband við Einar hjá RLTS
Teiknistofu ehf í síma 48 22822 eða Gsm síma: 894 5062
einnig tölvupóstfang einar@rlts.is

EINAR Á SUMARLÍÐASON KT. 1402540-04529 (EÁS)

BREYTINGAR

NR.	DAGS.	BREYTING

DAGS.


UNDIRRITUN HÖNNUÐAR:

DAGS. 03.05.16
UNDIRRITUN HÖNNUÐAR: Einar Sumarliðson

LJÓS OG TENGLAR

EFRI HÆÐ


T.1.2. (UPPI)

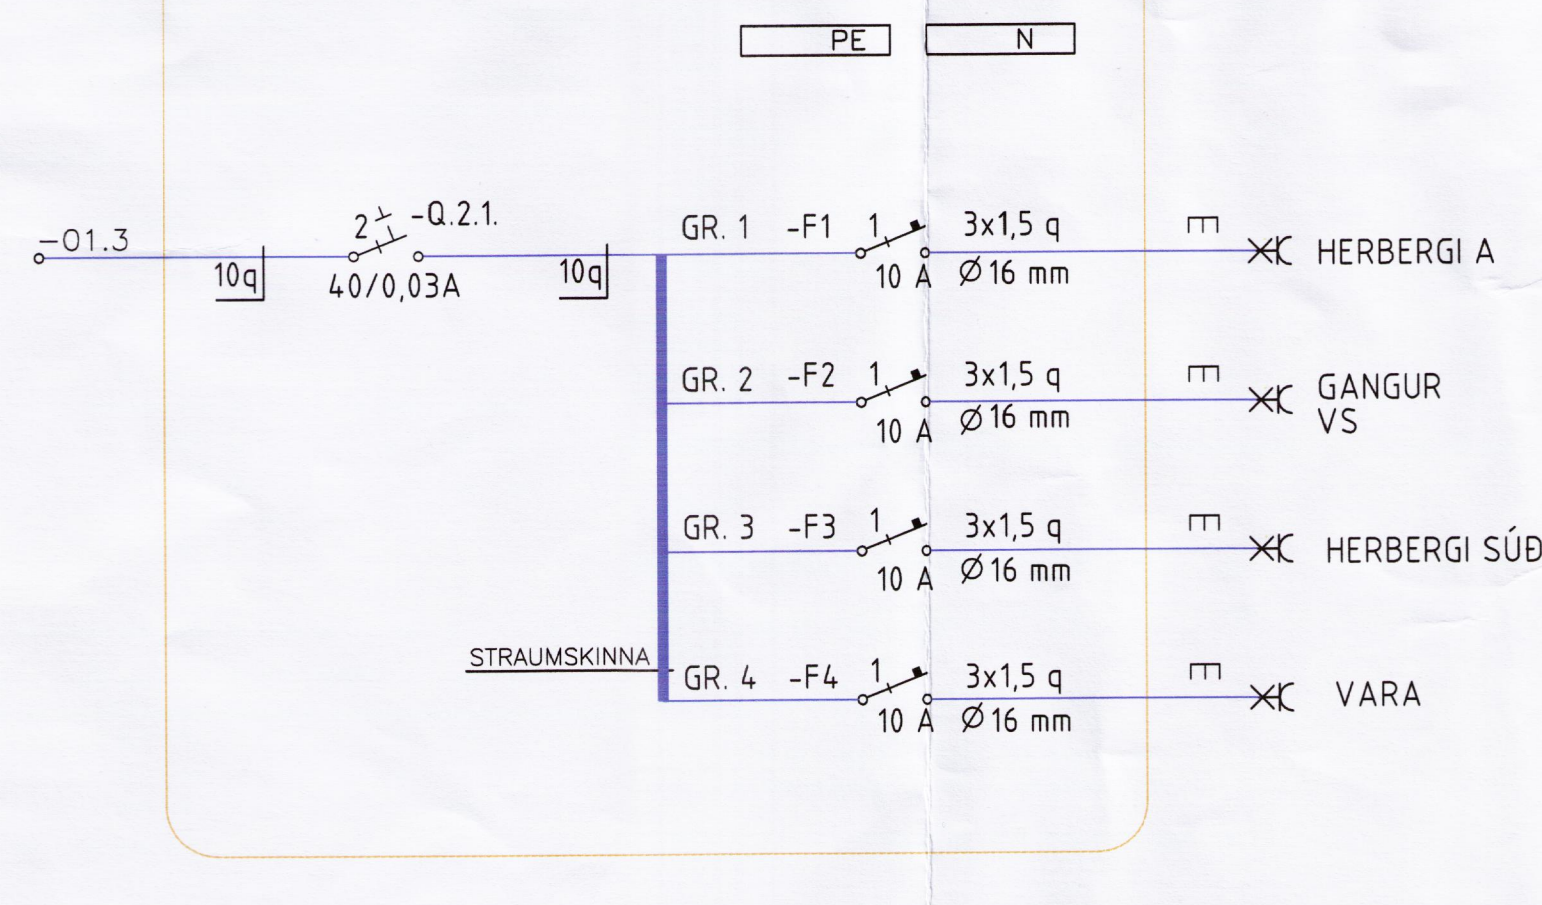

HITI-TENGLAR


EFRI HÆÐ

T.2.2. (UPPI)

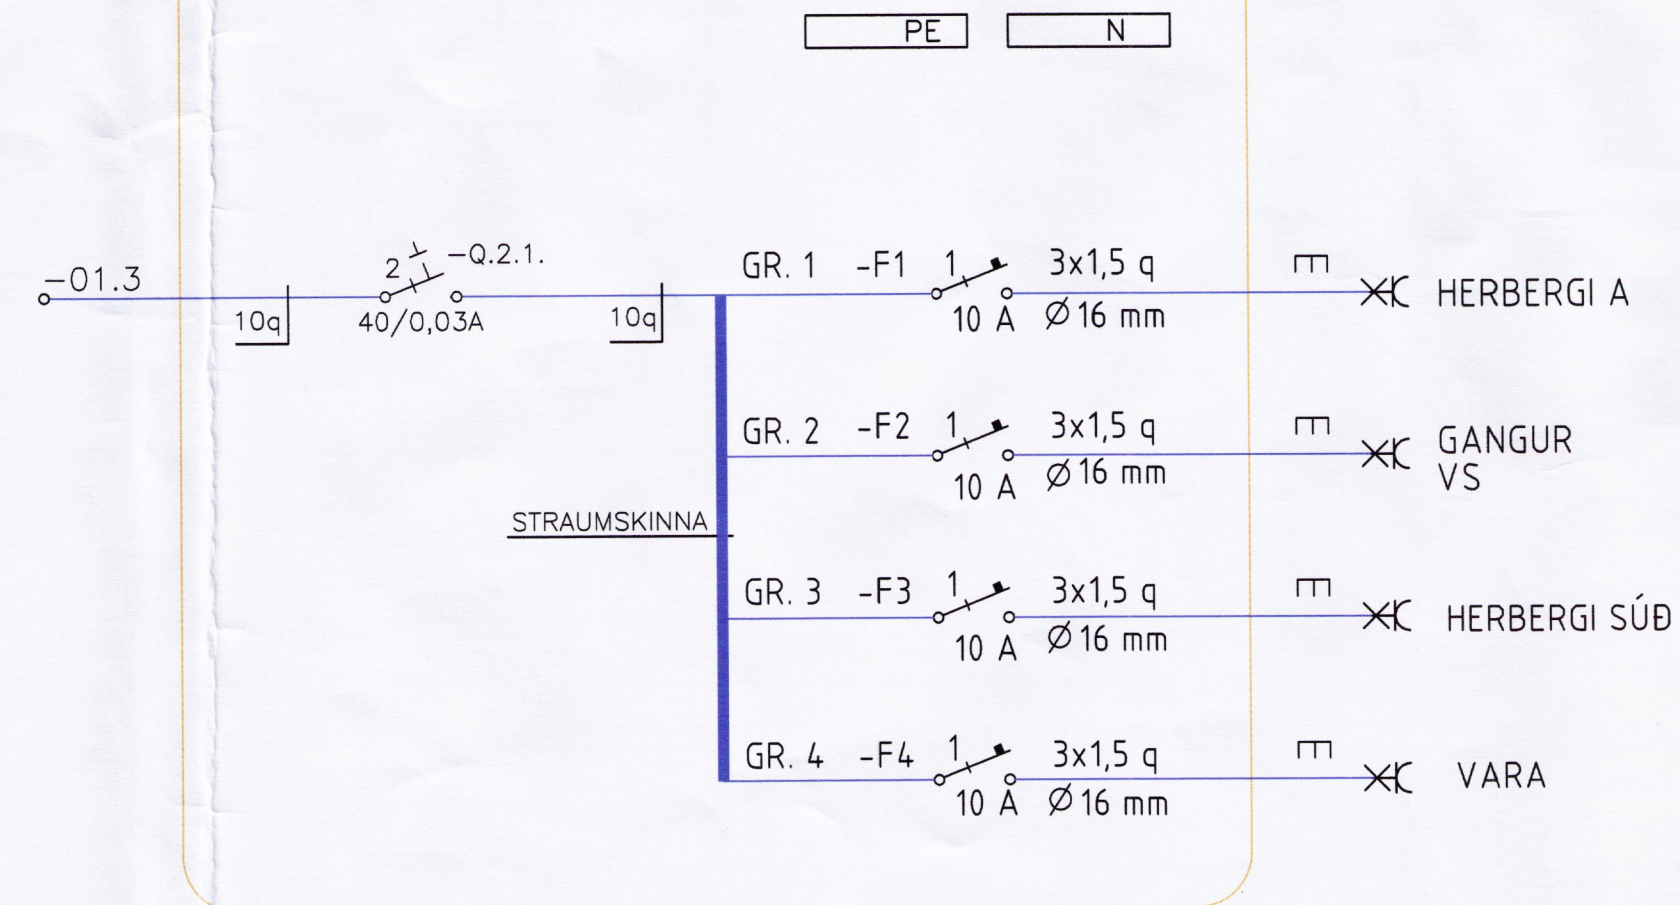

VERKEFNI:	EINLÍNUMYNDIR
BAD 4 AF 4	ÖLDUBYGGÐ 14 GRÍMSNESI
MÆLIKVARÐI:	1:50
DAGS.	05.05.06
TEIKNING / HANNAÐ	EINAR
VERKFR.	R 06 - 0120
BREYTING	YFRIFRARIÐ
	EINAR

"GÓÐ HÖNNUN ER GULLS Í GILDI"

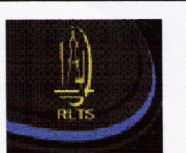

RAFLAGNATEIKNUN SUÐURLANDS EHF
RLTS TEIKNISTOFA EHF Kt: 541205-0470
GAUKRIMA 23 800 ÁRBORG - SELFOSSI
SÍMI: 48 22822, GSM: 894 5062
FAX: 48 22832