
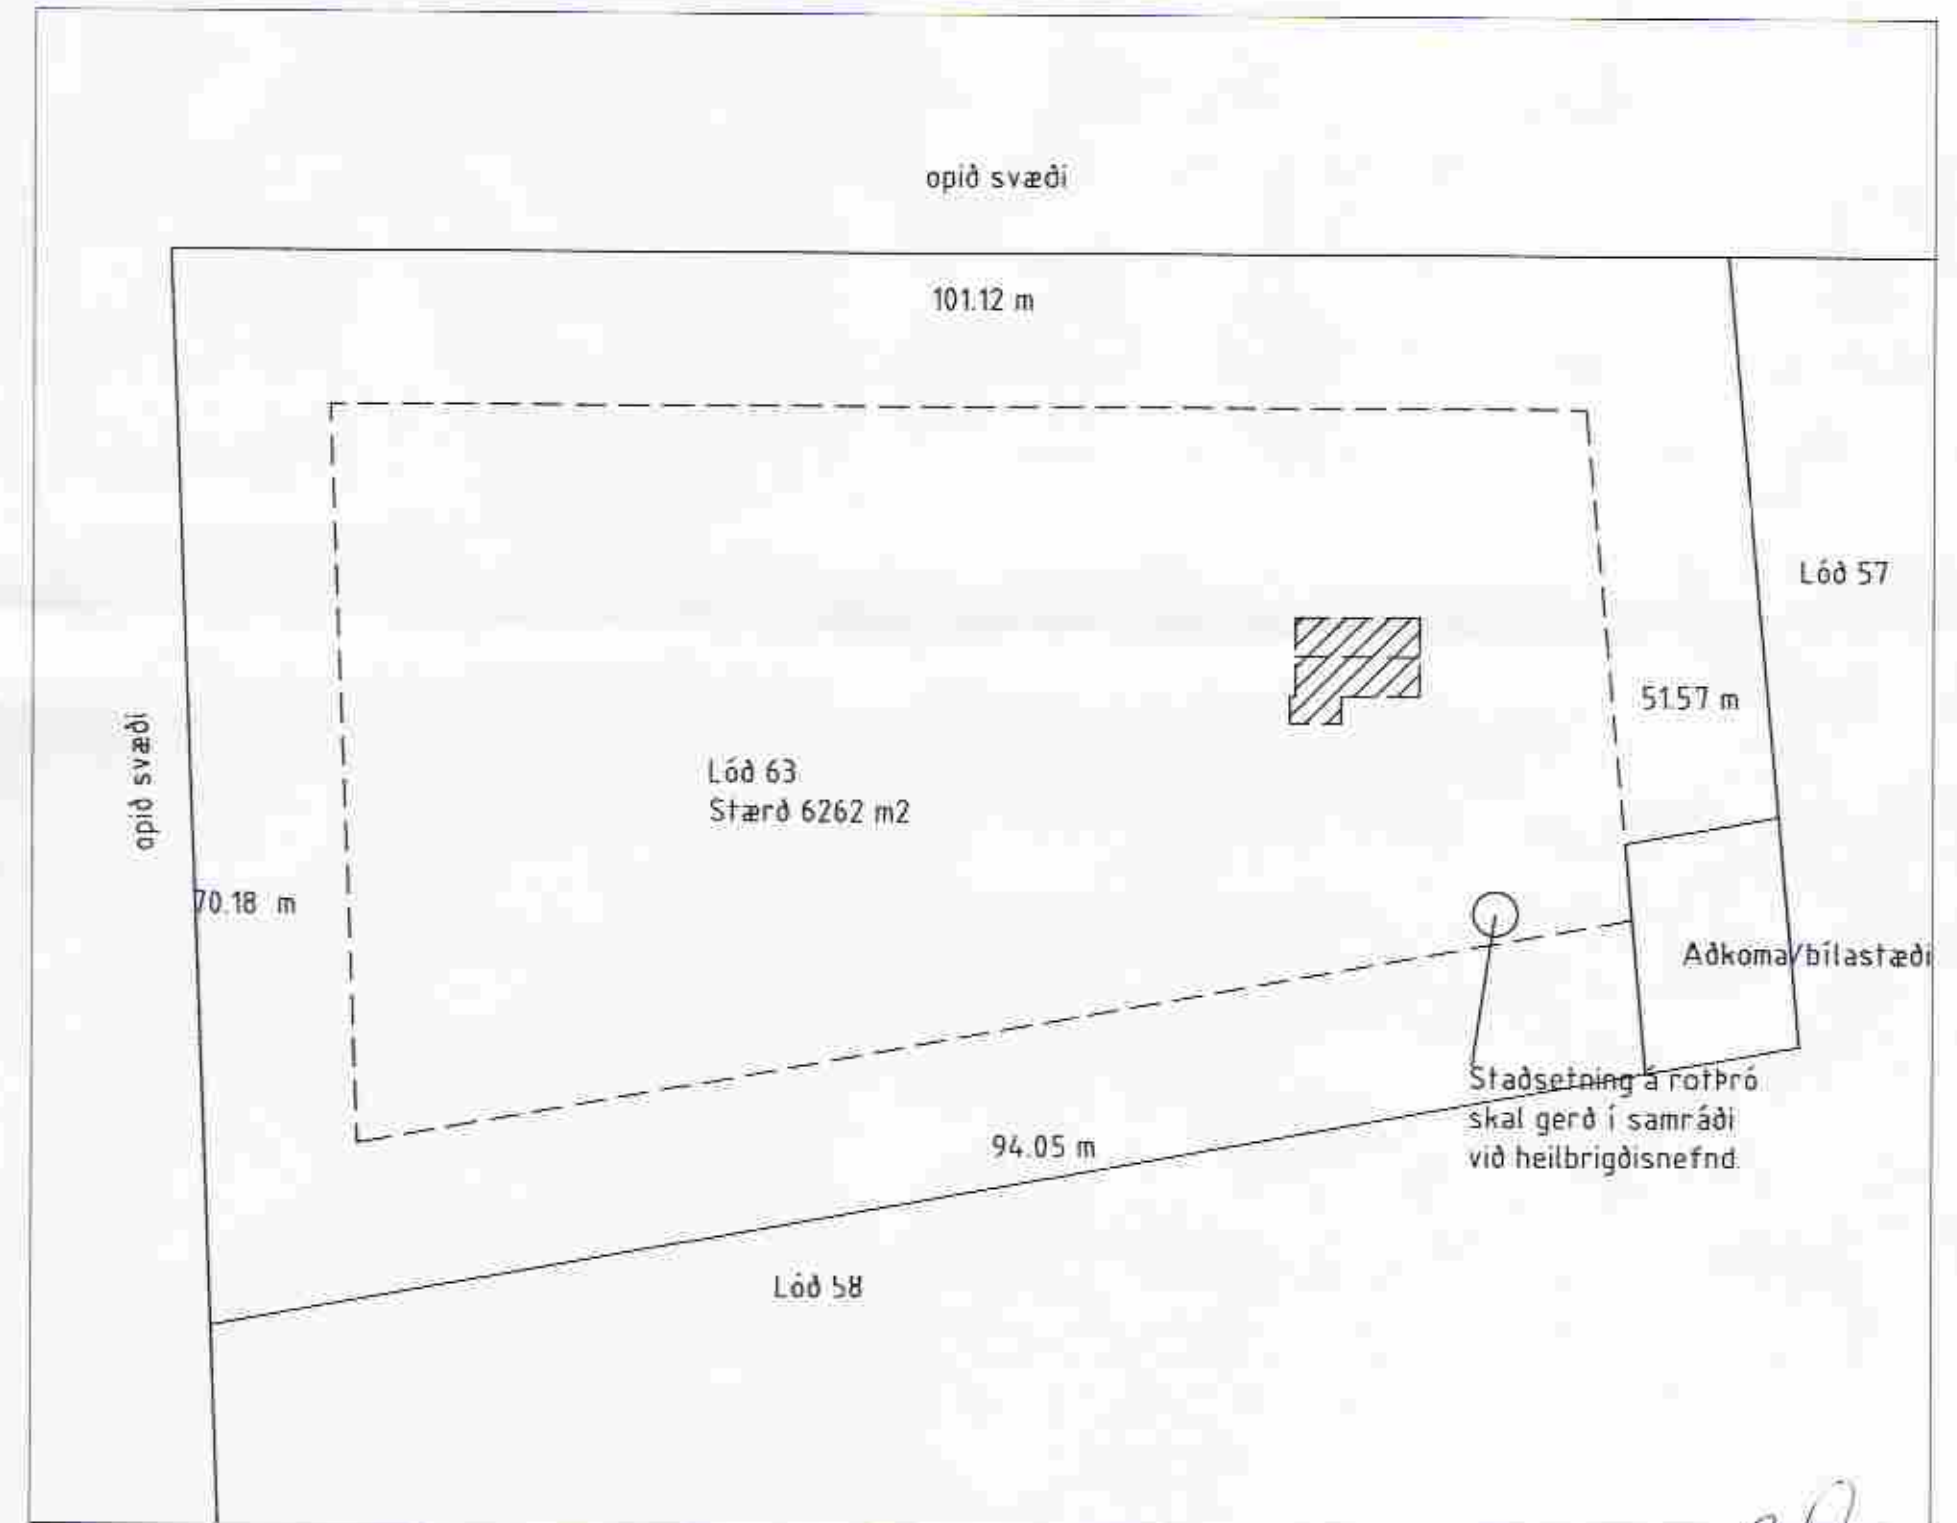


Skýringar:

Borað er fyrir súlum niður á fastan burðarhæfan jarðveg þannig að hæð þeirra sé aldrei minni en 0.3m. Álag á grunn er mest um 0.06 MN/m². Steinsteypa er S₃₀²⁵ XF2 með sementsmagni 300 kg/ m³, v/s tala <0.55 og loftinnihald >5 %. Bendistál er Ks410.

Á súlurnar verður komið fyrir sumarhúsi sem verður flutt frá lóð 48 á Oddsholti með öllum burðarbitum sem boltaðir verða á nýju súlurnar með 2x16 mm heitgalvaniseraðum boltum. Húsið er teiknað af Gunnari G Einarssyni arkitekt samþykkt af byggingarnefnd 11. júní 1992 og er óbreytt.

MÓTTFKIÐ
26 SEPT. 2012
Gunnar Einarsson
Byggingafræðingur, Almennsýslu og Félags.

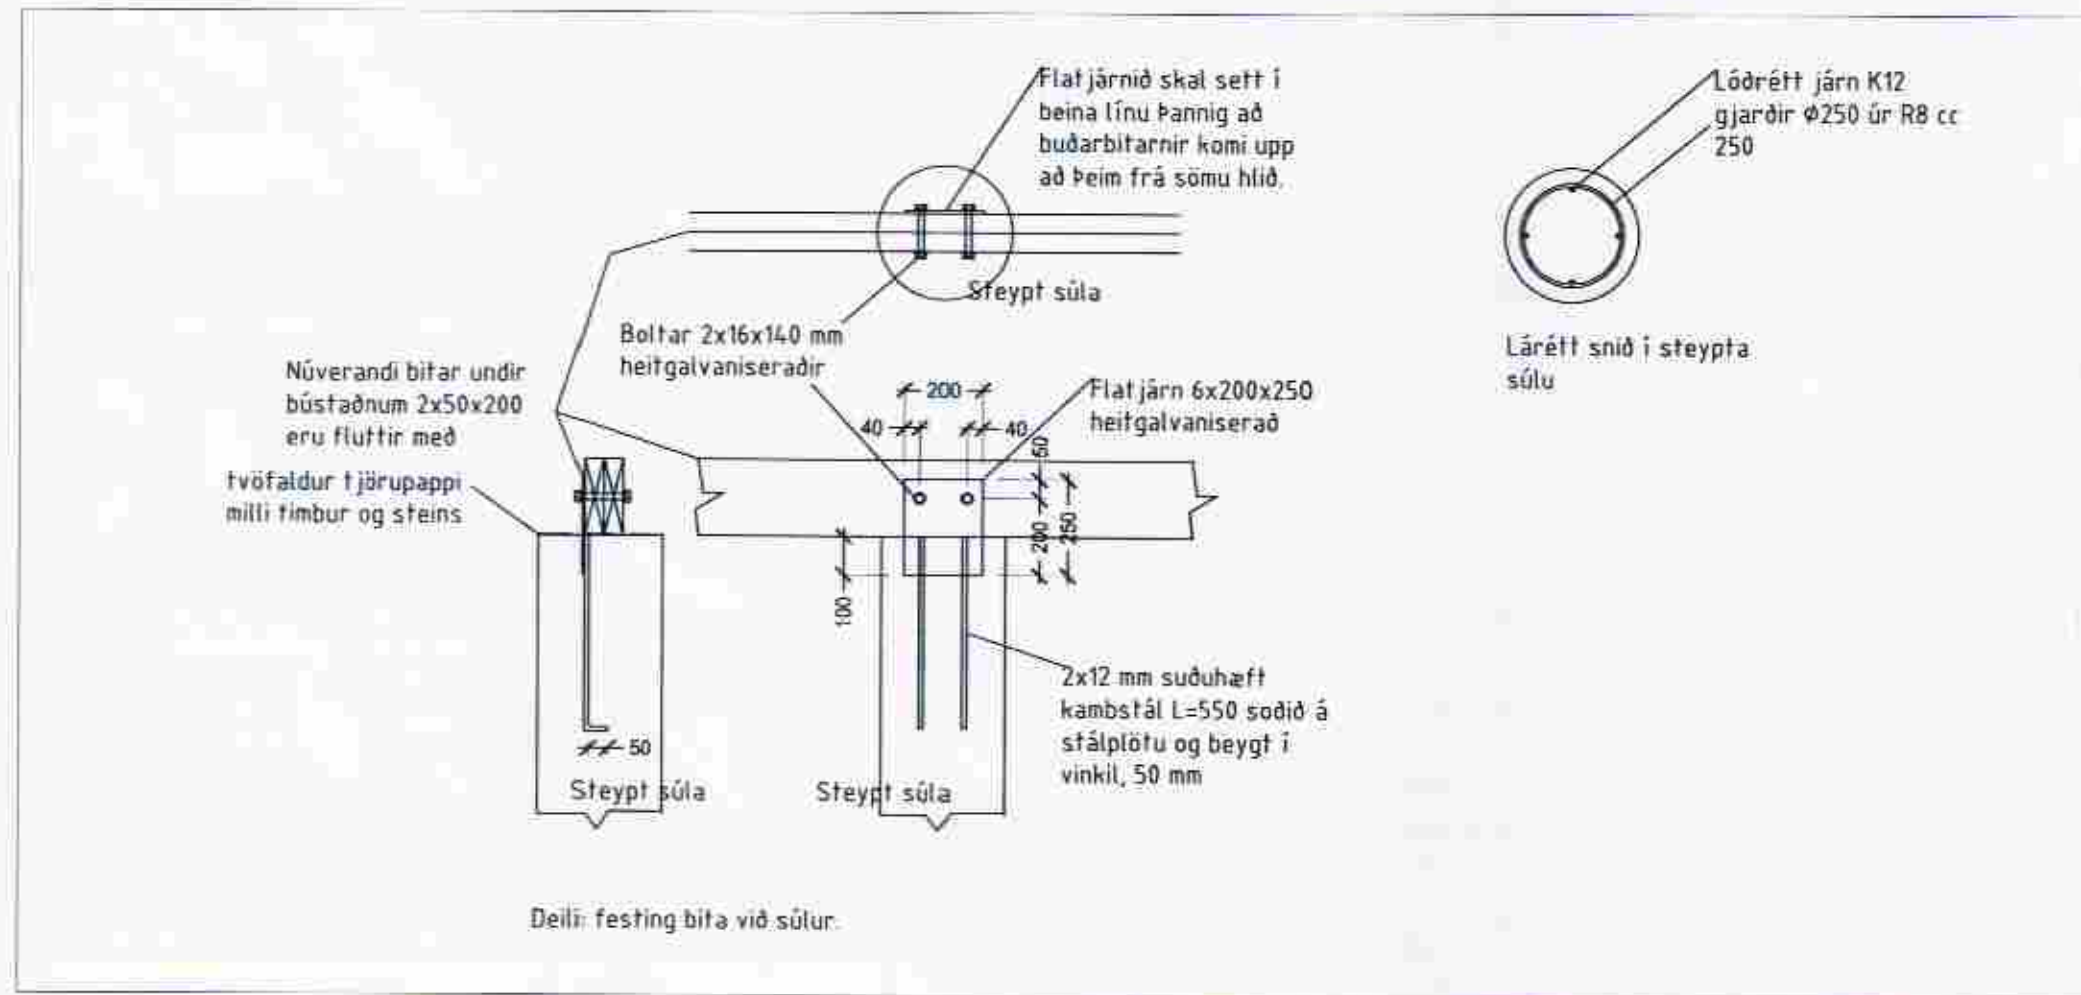

Afstöðumynd 1:1000

Ragnar Gunnarsson

Breytingar			Frístundarhús í landi Minni Borgar Grímsnesi Lóð nr. 63 við Öldugyggi.	
Nr.	Dags.	Nafn		
			Tæknifjónusta Ragnars G Gunnarssonar ehf. Sniðjuvegji 11 • 544 5350 ragnargg@simnet.is	
			Mkv. 1:50/1000	
			Nr. 1.	
			Dags. 2012.09.06.	
			kt.: 110947-2839	