


GRUNNMYND GÓLFBITAR PALLUR

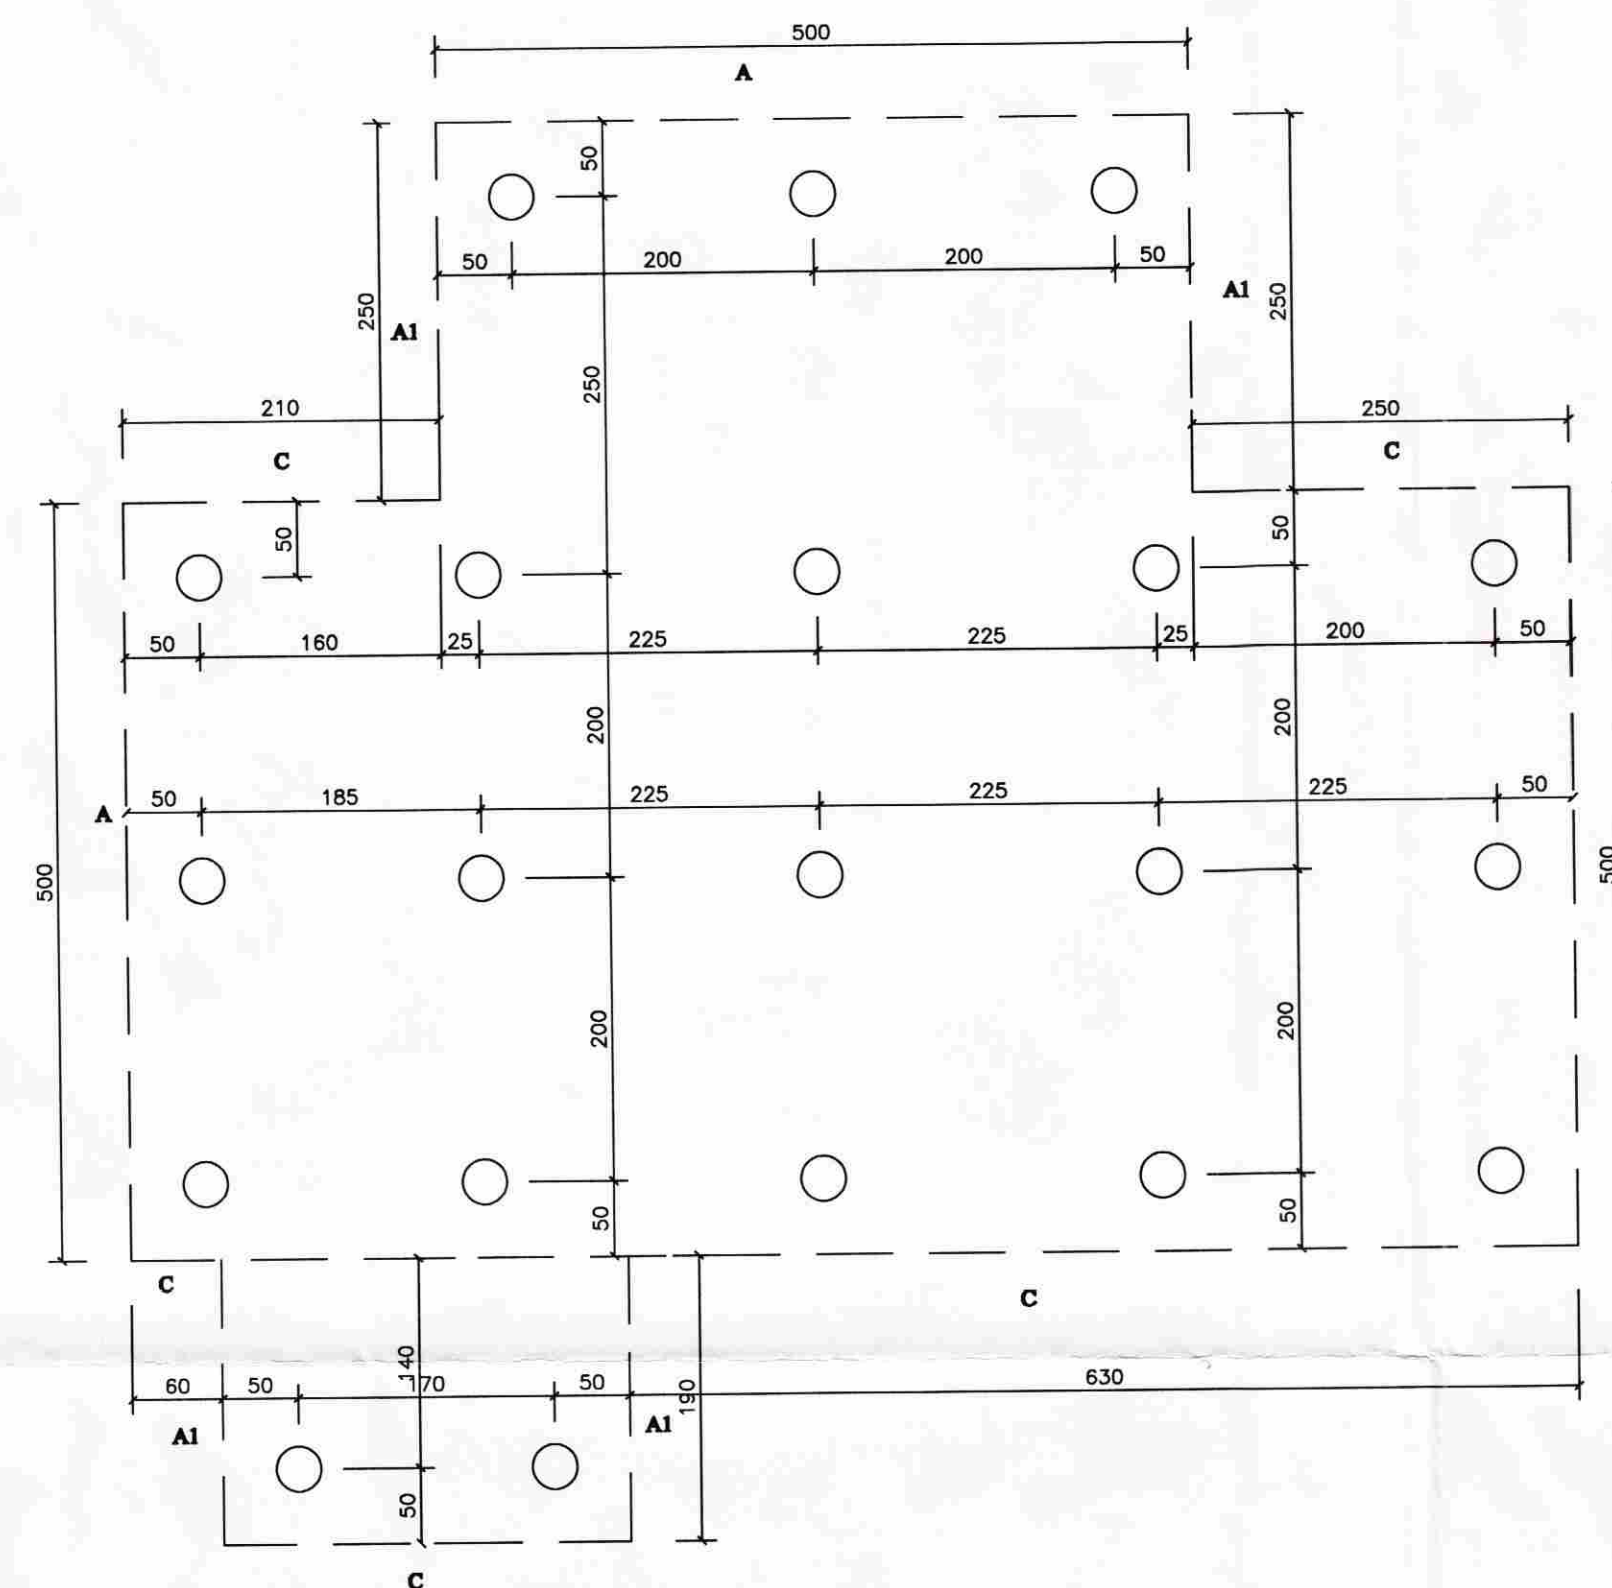

GRUNNMYND SÚLUUNDIRSTÖÐUR HÚSS

## SKÝRINGAR SÖKKLAR:

ÁLAG Á SÖKKULBOTN ER REIKNAD MAX. 4 KG/CM<sup>2</sup>. KLÖPP EDA MÓHELLA, KOMI ANNAD Í LJÓS SKAL ENDURSKODA SÚLUVERMÁL. FYLLA SKAL AD SÚLUM MED HRAUNFYLLINGU EDA MOLDARLAUSRI MÖL, STEYPA Í SÚLUM SÉ S-200 SKV. ÍST-10 FRAMKV. FL.B. NOTA SKAL LOFTBLENDI OG TITRA STEYPU. NÁNARI SKÝRINGAR OG MÁLSETNINGAR ER AD FINNA Á SÉRTEIKNINGUM. GENGD SKAL FRÁ SÖKKULSKAUTI Á ÞANN HÁTT SEM RAÞMAGNSVEIÐA REYKJAVÍKUR SEGIR TIL UM Á LEIÐBEINGABLAÐI 83.4.0100. EF SÖKKULSÚLUR ERU HERRI EN 170 CM. SKAL ENDURSKODA JÄRNÞENDINGU.

ALLT EFNÍ Í DREGURUM OG GÓLFBITUM SKAL VERA STYRKEIKAFLÖKKAD T20  
ALLAR STALFESTINGAR SKULU VERA HEITGALVANISERADAR

FRÍSTUNDAHÚS Á LÓÐ NR.2 B-GÖTU  
ODDSHOLTÍ Í LANDI MINNI-BORGAR

GRÍMSNESHREPPI  
GRUNNMYND SÖKKULSÚLUR, DREGARAR OG PALLGÓLFBITAR  
09.06.2008. MKV. 1:50.

Jóhannes Pétursson 010448-3959 S - 567-5107