

NR	DAGS.	BREYTING
A	EI-30 MILLI 26.09.13	130G BRUNASTIGAR
B		
C		
D		
E		
F		
G		
H		

SKÝRINGAR

Blank area for notes and specifications.


**tpz teiknistofa**  
 Kirkjuvegi 23 900 Vestmannaeyjum  
 Sími 481-2711  
 tpz@teiknistofa.is www.teiknistofa.is

Verkefni  
 ODDSHOLT 25 MINNI BORG GRÍMSNES OG GRAFNINGSHREPP


Verkefni  
 ÚTLIT OG SKRÁNINGATAFLA

ÚTG. DAGS SEPT 2013	HANNAÐ PZ	VERK.NR 1330
YFIRFARIÐ	TEIKNAD EA	Mælikvarði 1:50
TEIKN. NR 102	BREYTING A	


Samþykkt *Páll Zóphóniasson*

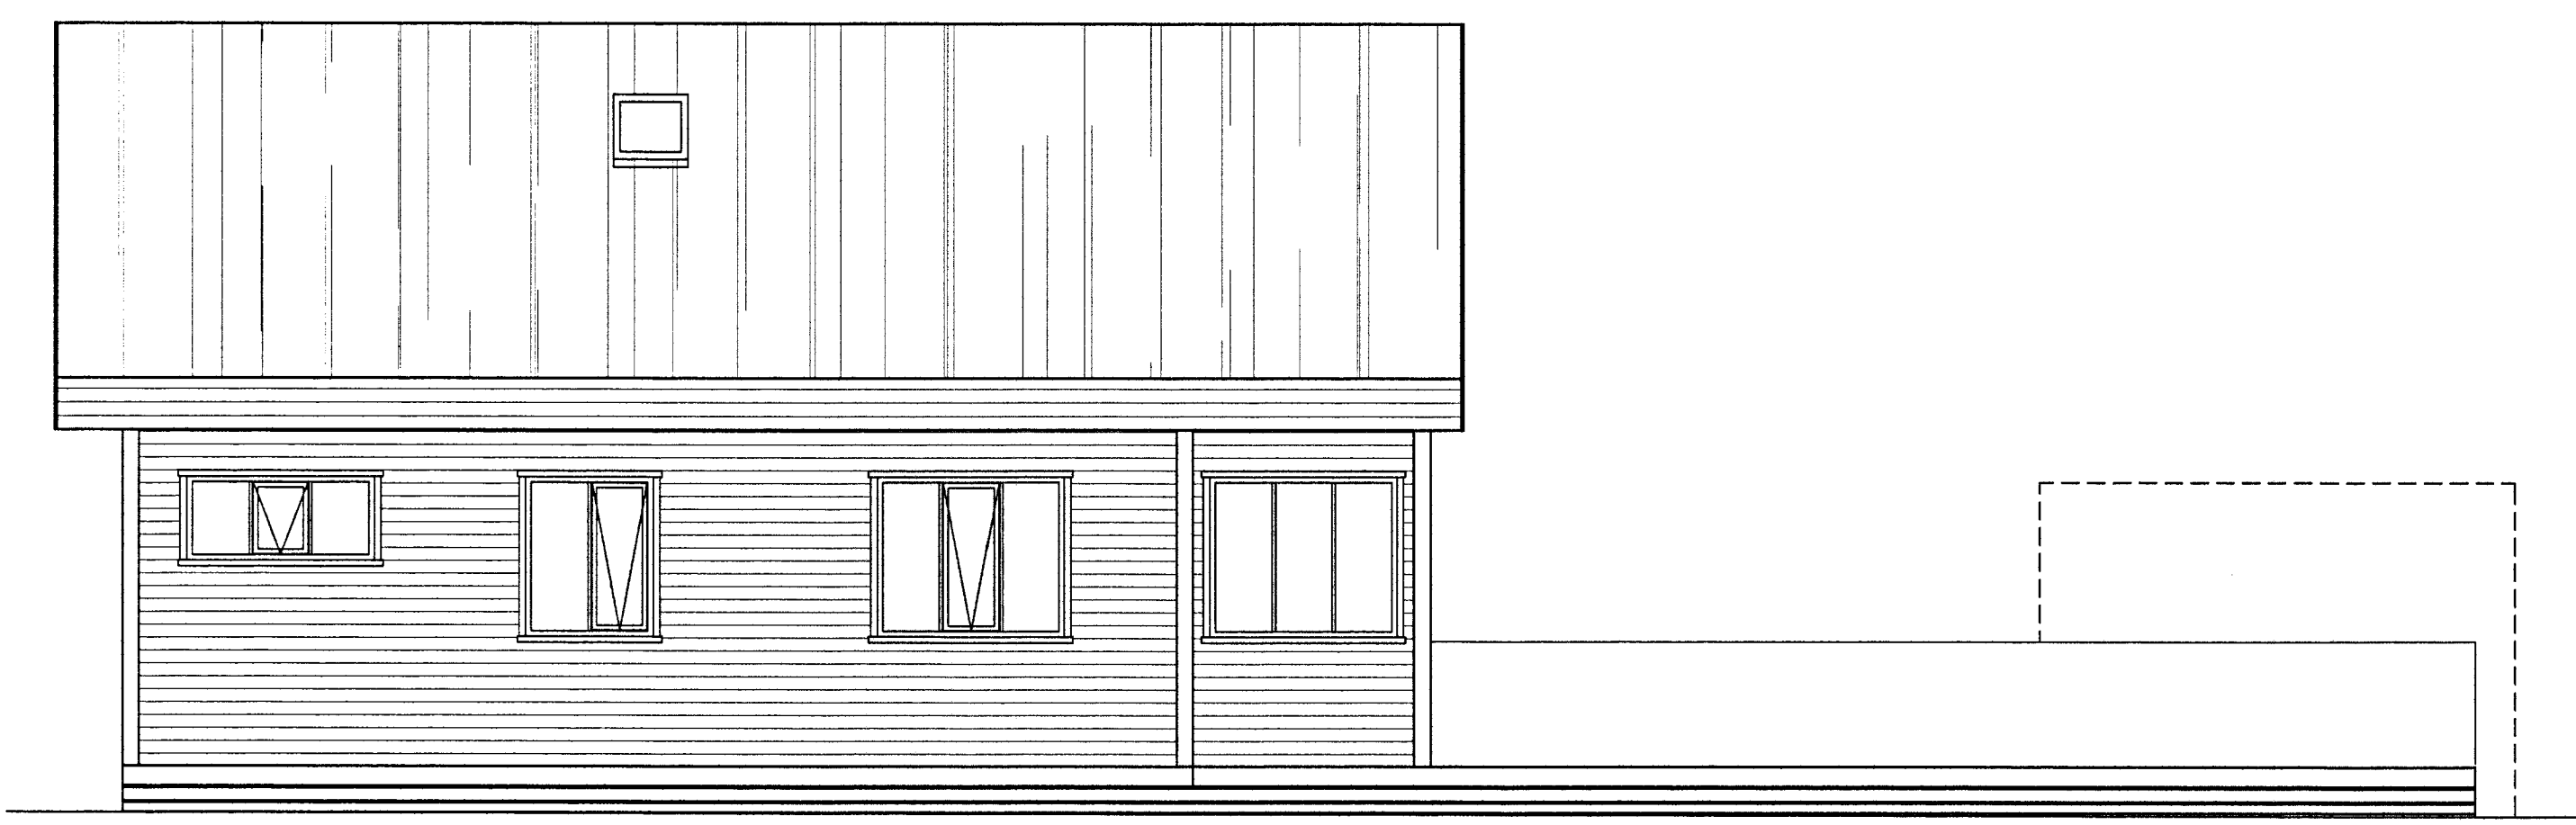

VESTLÆG HLID

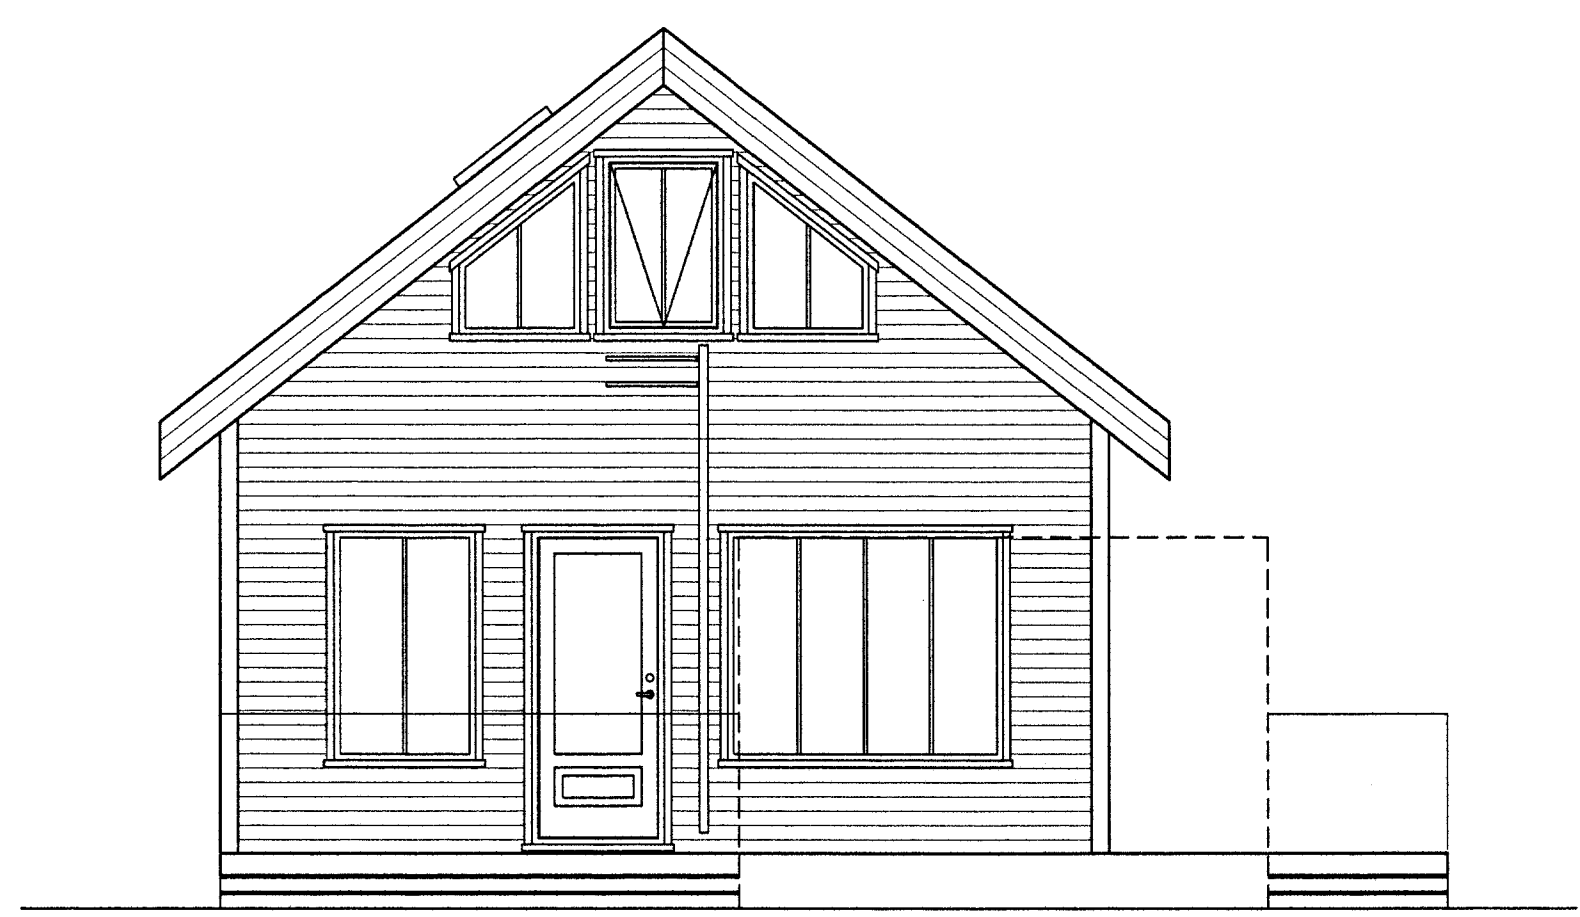

SUÐLÆG HLID

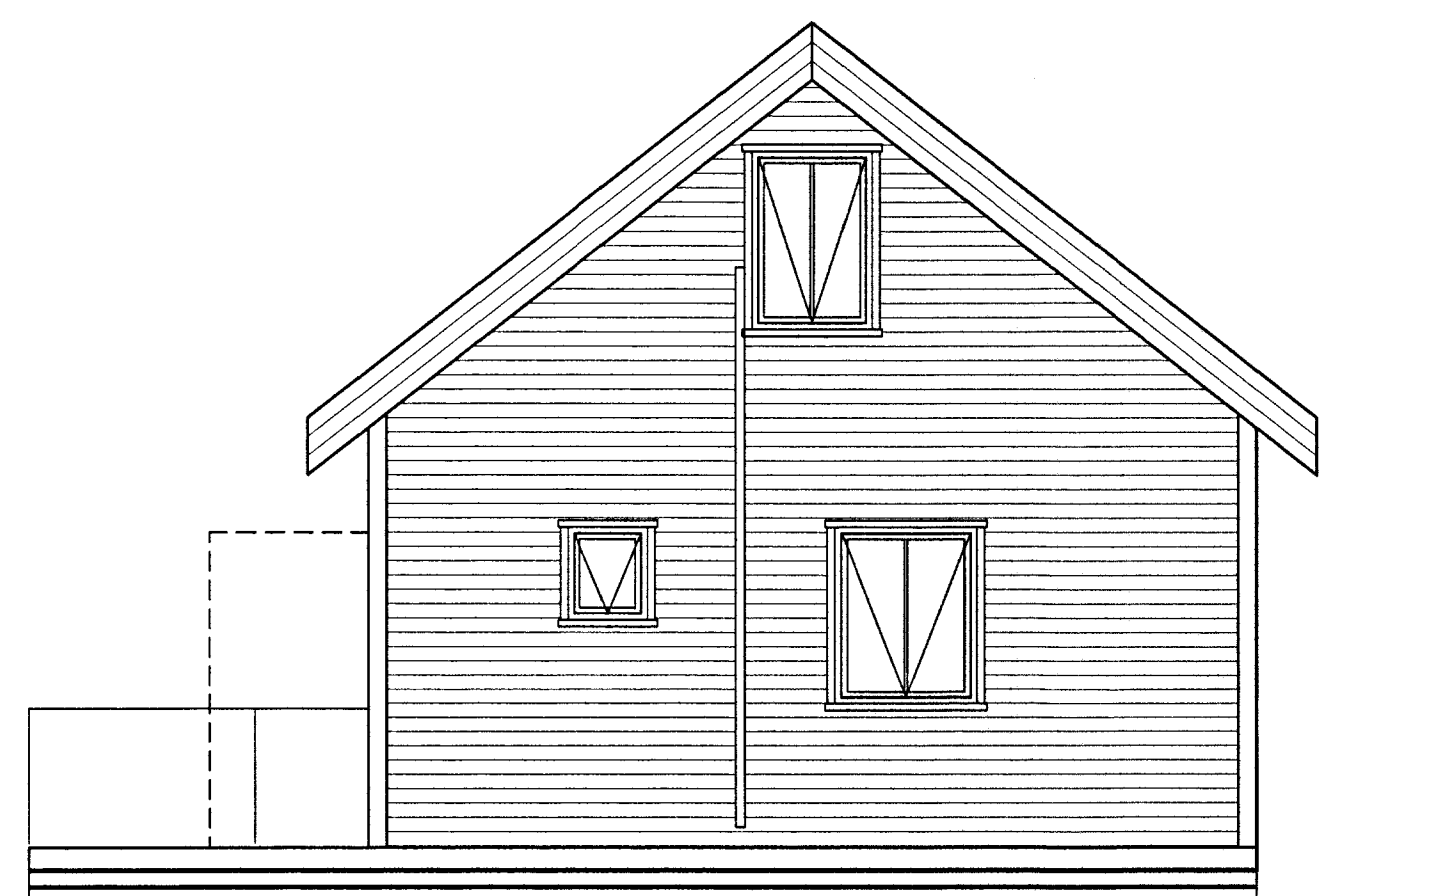

NORDLÆG HLID



AUSTLÆG HLID

Skráningartafla: Oddsholt 25, Grímsnes og Grafningshreppi  
 Landnúmer: 178393  
 Matshlutanúmer: 02

Skrásetjari: Páll Zóphóniasson  
 Kennitala: 120742-3379  
 Útgáfa: 4.01t Dags: 2.9.2013

Uppskipting og lýsing					Stærðir												
D0	D1	D2	D3	D4	D5	D5M	D6	D7	D8	D9	D10a	D10b	D11	D12	D16	D17	
Lokun	Rými hæð-röð	Notkun texti	Höfuð-flokkun	Eignar-hald	Botnflötur m²	Miliflötur m²	Stigar m²	Op m²	Brúttóflötur m²	Brúttóflötur sh < 1,8	Salarhæð min	Salarhæð max	Brúttó rúmmál m³	Nettóflötur m²	Birt flatarmál m²	Reiknitala skiptarúmmáls	Skipta-rúmmál m³
		<b>Matshluti</b>			83,4	0,0	3,0	3,0	80,4	19,4			209,2	71,5	61,0	171,306	
		<b>Botn</b>											9,6				
	01	<b>1. hæð</b>			48,0	0,0	3,0	0,0	48,0	0,0			129,6	41,3	48,0		
A	0101	fristundahús			48,0		3,0		48,0		2,70	2,70	129,6	41,3	48,0	2,70	111,510
B	0102	verönd			11,1				11,1								
C	0103	verönd/pallur			70,2				70,2								
	02	<b>2. hæð</b>			35,4	0,0	0,0	3,0	32,4	19,4			70,0	30,2	13,0		
A	0201	fristundahús			35,4			3,0	32,4	19,4	0,90	3,07	70,0	30,2	13,0	1,98	59,796

Athugasemdir

Sameignir sumra

Eignarhald

Eignar-hald	Notkun texti	Birt flatarmál m²	Skiptarúmmál Séreign m³	Séreign og sameign m³
0101	fristundahús	61,0	171,306	171,306
	<b>Alls</b>	61,0	171,306	171,306