

⊖	Rofi	×	Loftdós
⊖	Samrofi	×	Veggdós
⊖	Krossrofi	⊖	Tengidós
⌞	Tengill	⊥	Jörð
⌞	Tengill f. ofn	⊞	Reykskyrnjari

12.08.2013
 Helgi Pálsson
 Byggingarritari



Skýringar

Hæð tengla er 20cm
 Hæð rofa 110cm
 Hæð veggjiosa 190cm
 Hæð út Tengla 150cm

Rör fyrir almennar lagnir eru 16mm
 Rör fyrir TV lagnir eru 20mm
 Almennt fyrir lágspennur er notað 1,5q
 Nota skal koax með kjarna 1,15mm fyrir TV.


Öll mál miðast við fullfrágengin
 gólf og í miðju tengistaðar,
 ef annars er ekki getið á teikningu.

Taka skal mið af arkitektateikningum
 og samræma öðrum teikningum.

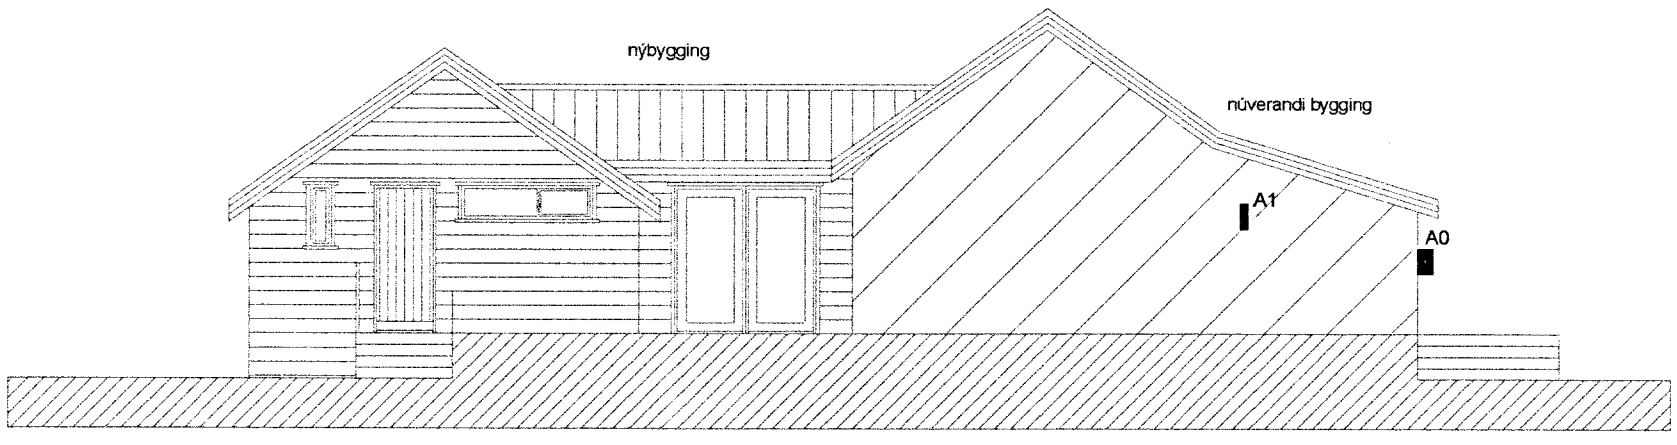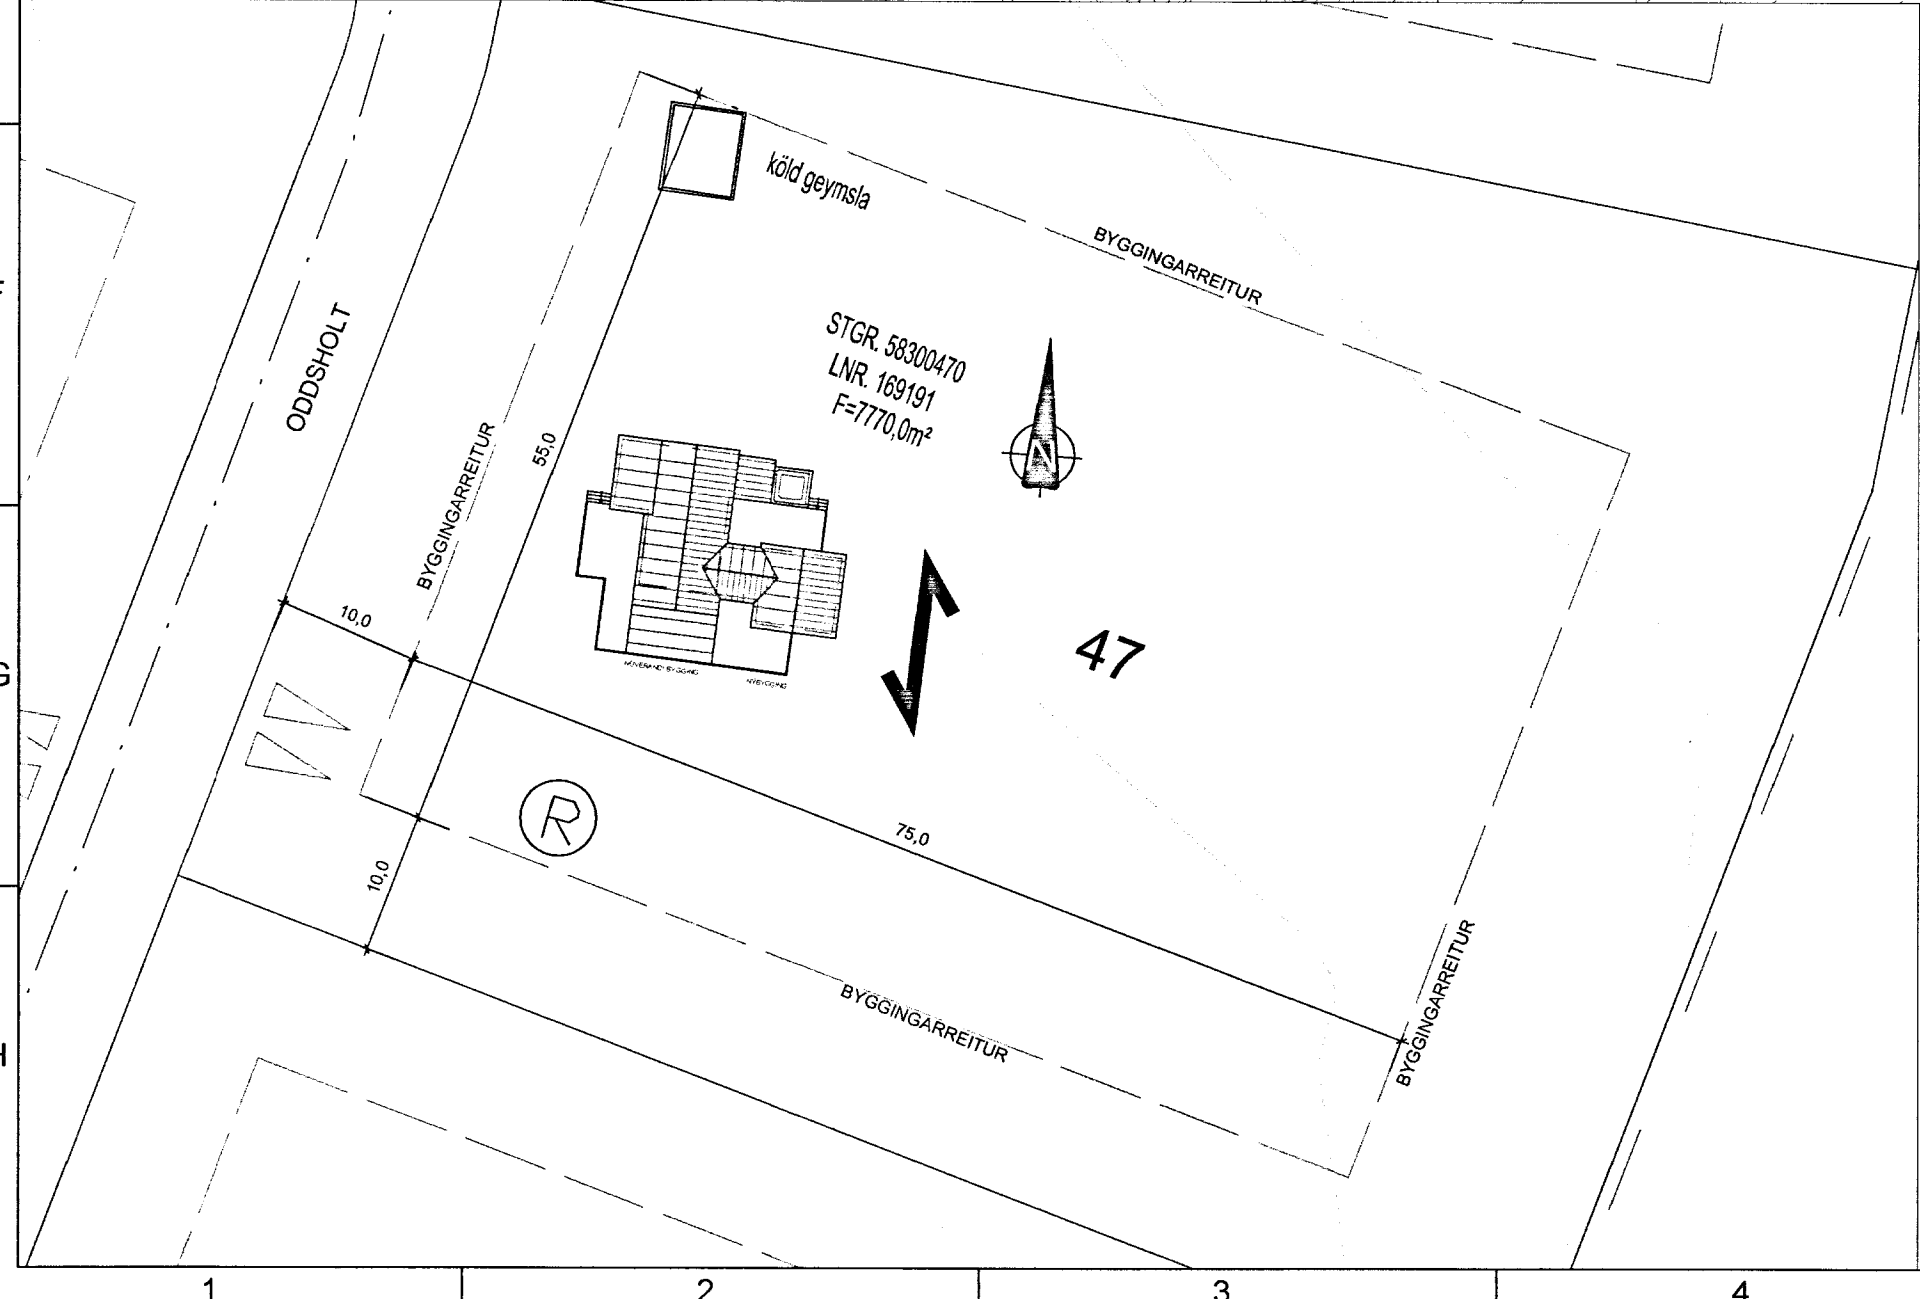

SNEIDING 1:100

viðbætur í A1

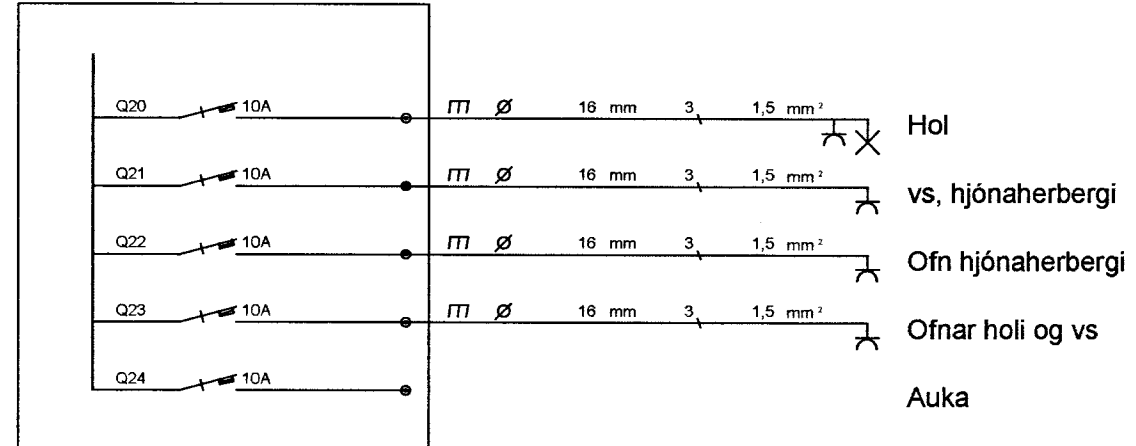

Samþykkt arkitekts		
Breytingar	Dags	Yfirfarið
1		
2		
Helgi Pálsson Rafónfræðingur Hjaliahó 5, 270 Mosfellsbæ S:898-4476 eltec.hp@gmail.com		
Verkefni	Oddsholt 47	
Staður	í landi Minniborgar	
Skýring	Raflögn, skurður, afstaða, tafla	
Hönnun,	Helgi Pálsson	Blað 1 af 1
Kt. 270963-5019	Teiknað, Baldvin Ó. Gunnarsson	
Mkv 1:50/1:100/1:500	Dagsetning, 12.08.2013	
Verknúmer	Land nr.	169191