


SAMÞYKKT
 07 JUNI 2012
Ólafur Torgeirsson
 Byggingafræðingur og Sv. Árnæssýslu og Flóah. r.

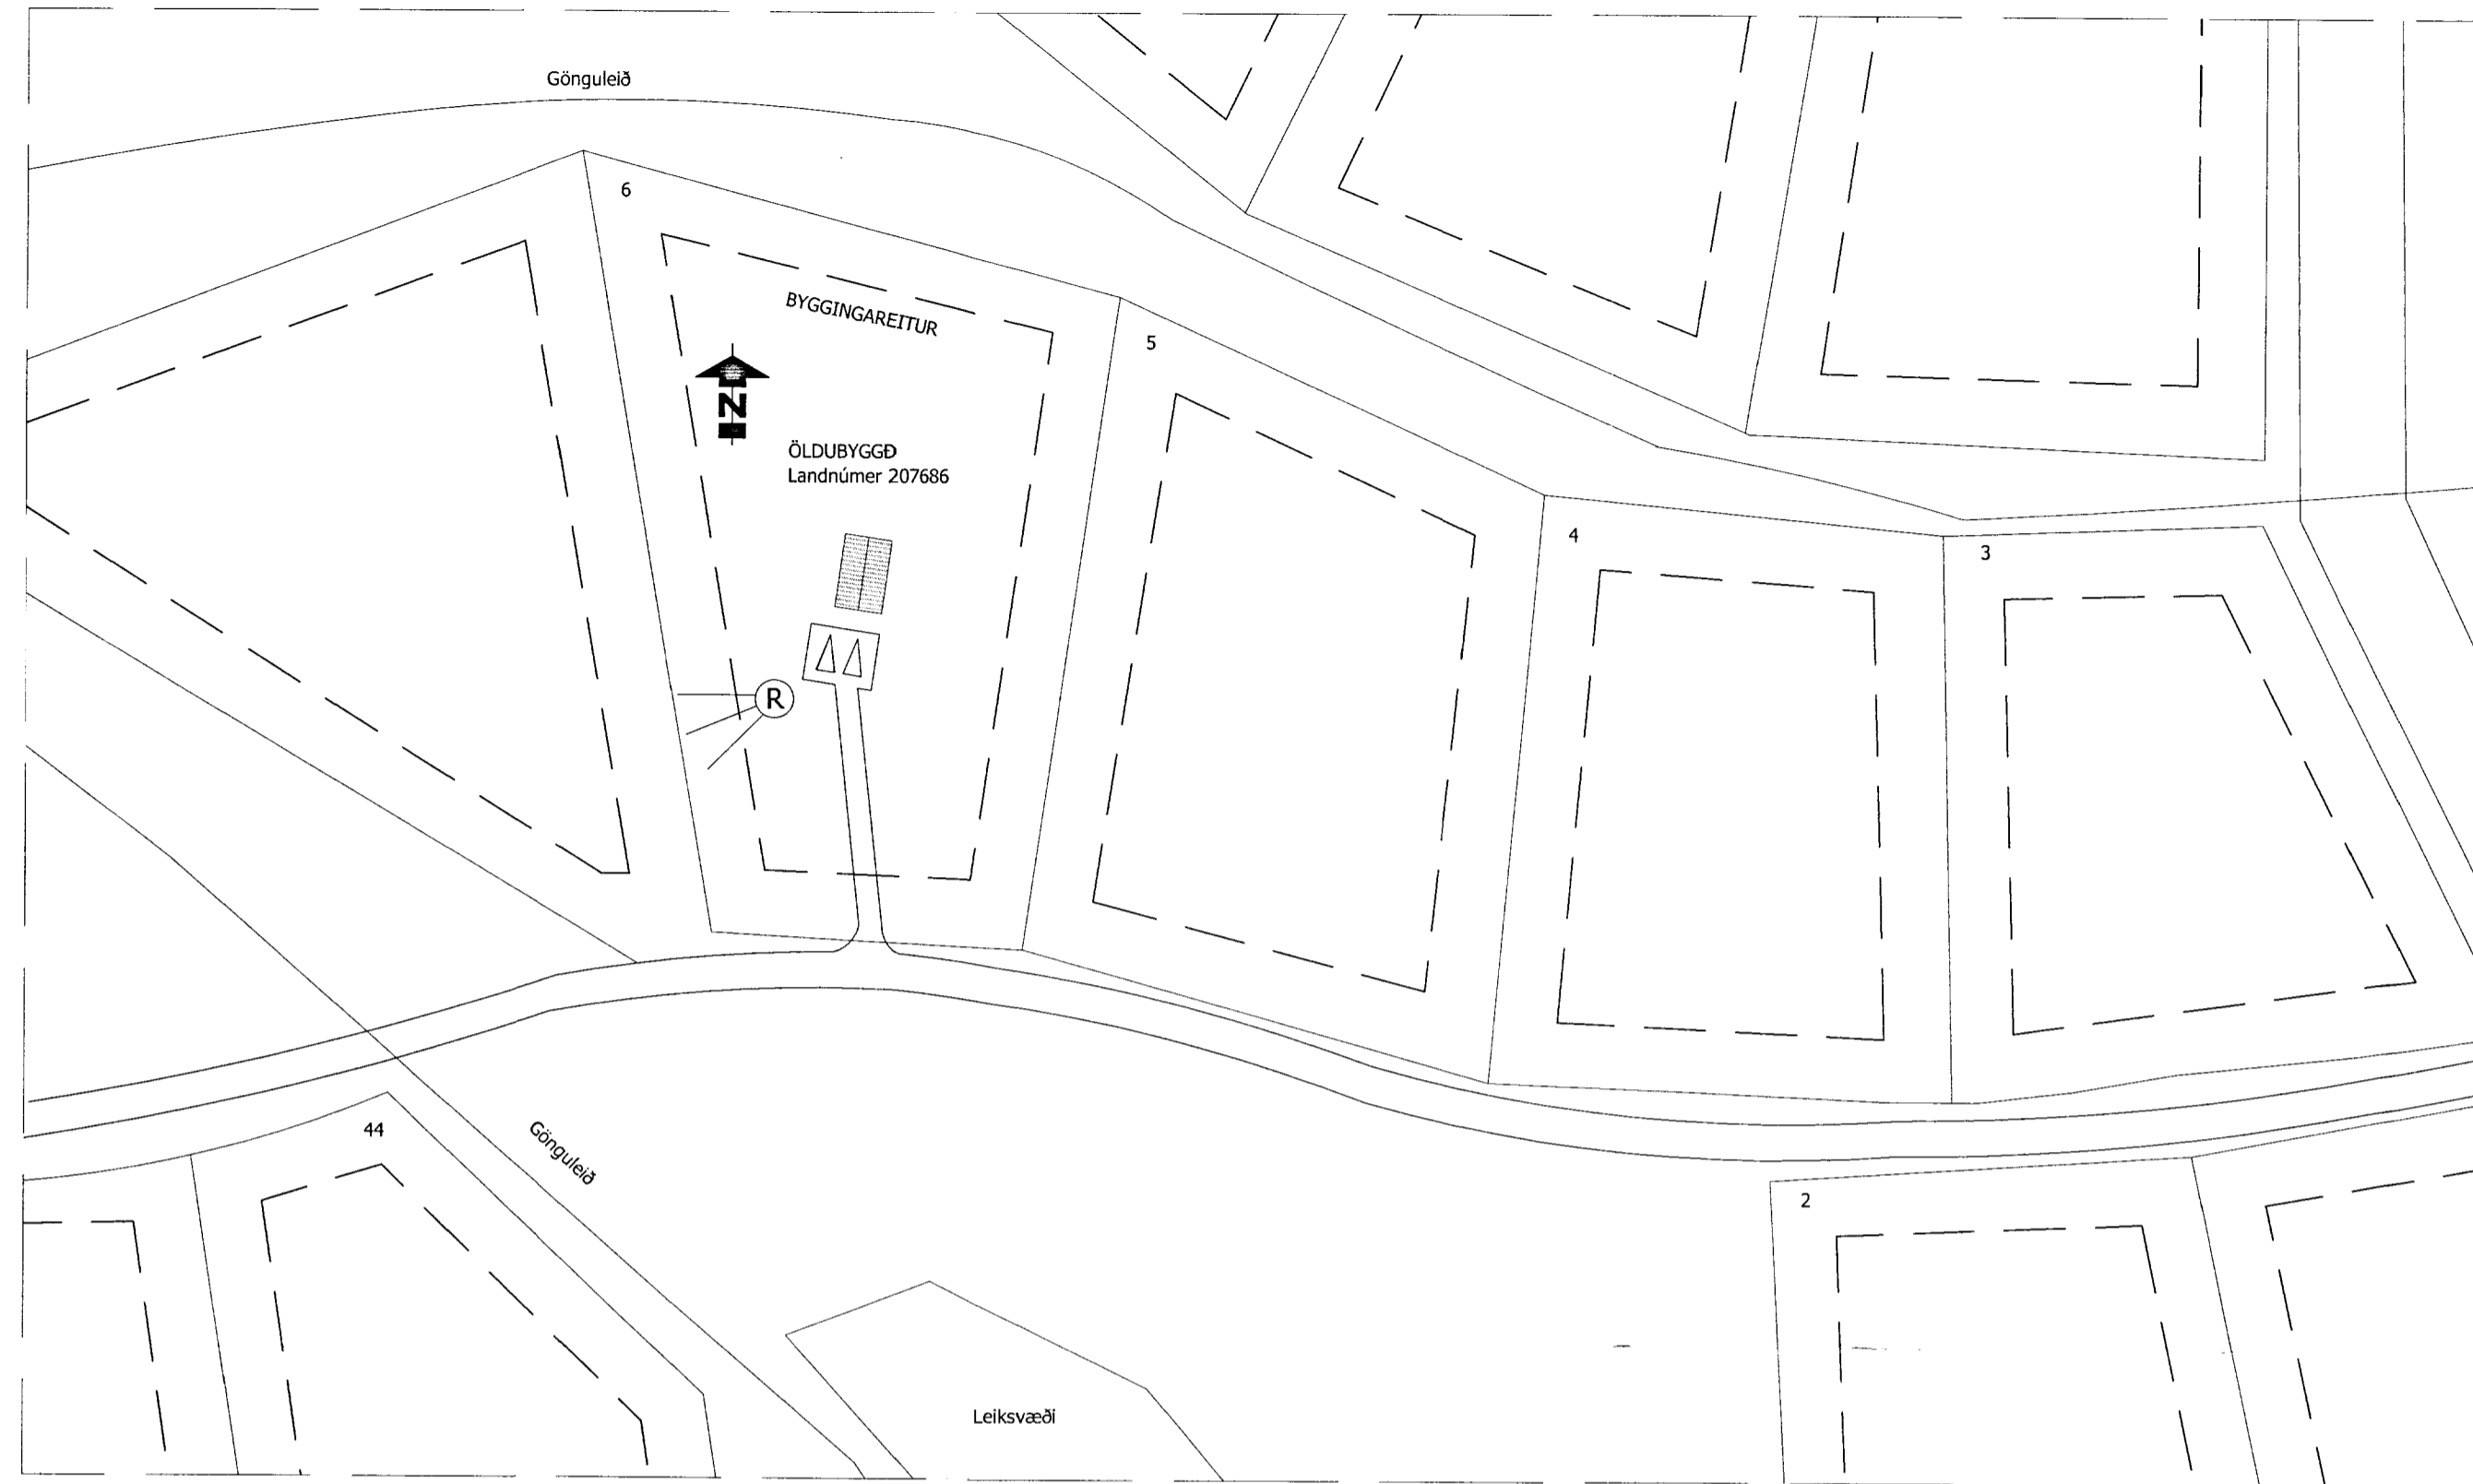

AFSTÖÐUMYND
 1:1000

Skráningartafla: Öldubýggð 6. Grímsnes og Grafningshreppur					Skrásetjari: Ólafur Tage Bjarnason												
Landnúmer: 207686					Kennitala: 150482-349												
Matshlutanúmer: 01					Útgáfa: 4.01t Dags: 03.04.13												
Uppskipting og lýsing					Stærðir												
D0	D1	D2	D3	D4	D5	D5M	D6	D7	D8	D9	D10a	D10b	D11	D12	D16	Reiknitala	D17
Lokun	Rými	Notkun	Höfuð-	Eignar-	Botnflötur	Milflötur	Stigar	Op	Brúttóflötur	Brúttóflötur	Salarhæð	Salarhæð	Brúttó	Nettóflötur	Birt flatarmál	skiptarúmmáls	Skipta-
	hæð-röð	texti	flokkun	hald	m²	m²	m²	m²	m²	sh < 1,8	min	max	rúmmál m³	m²	m²		rúmmál m³
Matshluti					62,0	0,0	0,0	0,0	62,0	0,0			207,3	57,2	62,0		179,608
Botn														12,4			
A	01	1. hæð			62,0	0,0	0,0	0,0	62,0	0,0			194,9	57,2	62,0		
	0101	Sumarhús	N	0101	62,0				62,0		2,64	3,65	194,9	57,2	62,0	3,14	179,608
Athugasemdir																	
Sameignir sumra																	
Eignarhald																	
Eignar-	Notkun	Birt flatarmál	Skiptarúmmál														
hald	texti	m²	Séreign	Séreign og													
			m²	sameign m²													
0101	Sumarhús	62,0	179,608	179,608													
Alls		62,0	179,608	179,608													

ÖLDUBÝGGÐ-GRÍMSNES_OG_GRAFNINGSHREPPI

ÖLDUBÝGGÐ_6
 AFSTÖÐUMYND
 SUMARHÚS

Tekning nr. 100

Hannað: ÓTB	Telmað: ÓTB	Yfirfarið: BLÓ	Mikv: 1:1000
Samþykkt: <i>Ólafur Torgeirsson</i>			Kt.: 021171-5069
Dags: 04.04.13	Nr: 003.13	Bláttæð: A1	

Ólafur Tage Bjarnason
 Byggingafræðingur BSc
 ÁRMÚLI 21, 108 RVK, kt. 150482-3489
 Sími: 697 6946, Vefvang: www.effort.is