Skipulags- og byggingarfulltrúi Uppsveita bs.
Samþykkt
22 MAI 2014
Byggingarfulltrúi

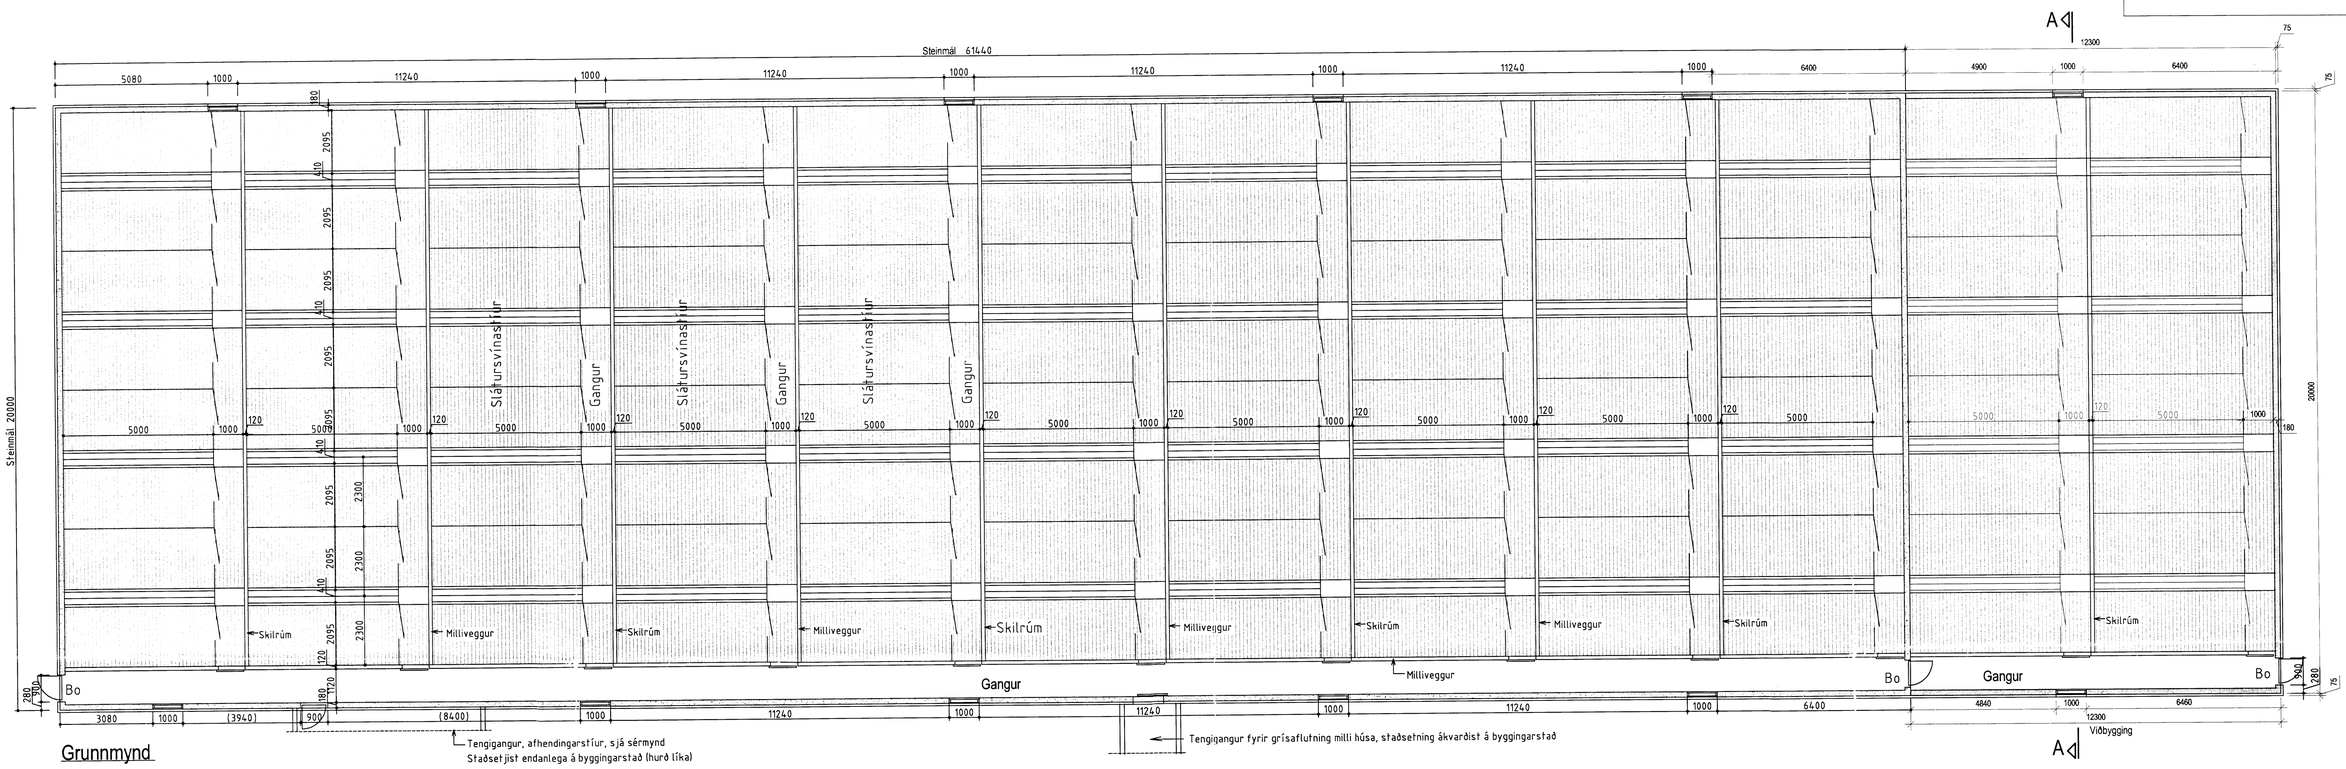

Grunnmynd

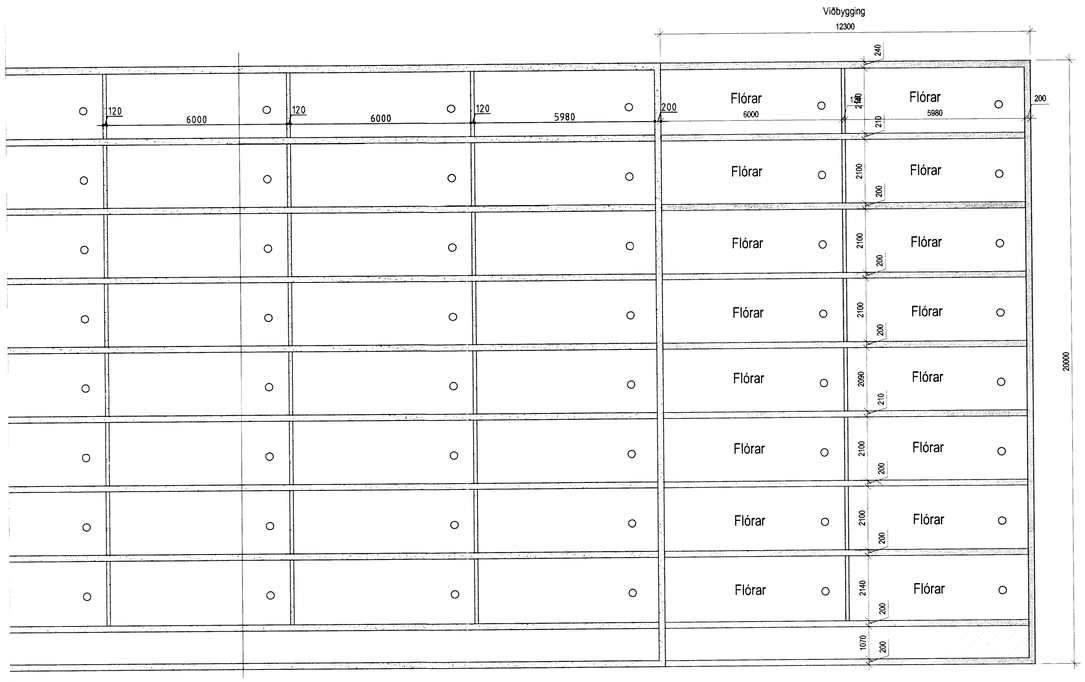

Flórar

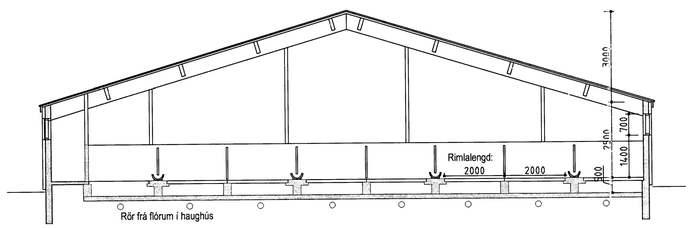

Snið A - A

Stutt byggingarlýsing:
Húsið verður með steyptum veggjum, einangrað að utan með 75 mm steinull eða frauðplasti í grind og klætt með lituðu bárustáli. Í þaki verða límtréssperrur og límtréslangbönd. Þak síðan klætt með samlokueiningum, t.d. Yleiningum ÞV 107 eða sambærilegum. Einingarnar skulu vera samþykktar af Mannvirkjastofnun. Yfir flórum verða steinristar.
Úr flórum er skítnum hleypt í rörum yfir í núverandi haughús undir svínahúsinu
Innveggur er steyptur í 120 cm hæð. Innveggur að gangi er steyptur í 120 cm hæð, þar ofan á trégrind og klætt með plötum í fl. 1.
Loftræstikerfi verður vélrænt með inntaki og útblæstri í þaki.
Gluggar skulu vera opnanlegir til neyðarloftræstingar.

Stærð viðbyggingar:
Flórar: 173,5 m3
Svínahús: 249,4 m2 997,6 m3

Upphafleg teikning: Byggingaþjónusta Bændasamtaka Íslands nr. 0772-40

BR.			
VERK	Ormsstaðir - 168271 - Grímsnes-og Grafningshreppi, Árn.		
	Aðalteikningar viðbyggingar við svínahús Grunnmynd og snið	HANNAÐ : M S	TEIKNAÐ : M S
		KT.	160444-4959
KVARÐI 1:100		REYKJAVÍK 14.10.2013	
BYGGINGAÞJÓNUSTA BÆNDASAMTAKA ÍSLANDS		VERK NR.	TEIKN. NR. / BR.
BÆNDAHÖLLINNI, HAGATORGI, REYKJAVÍK	sími: 5630300	1090-40	A-1 / -