

SAMPYKKT
 09. SEPT. 2009
Alf Kjartan
 Byggingafulltrúi uppsv. Árnessýslu og Flóahf.

BYGGINGALÝSING

ÓSKAD ER EFTIR AD SAMPYKKI BYGGINGARNEFDAR FYRIR ÁORDNUM BREYTINGUM Á SUMARHÚSI Í LANDI ÖNDVERÐARNES 2. GRÍMSNES OG GRAFNINGSHREPPI

LAND 170147
 STAÐGREINIR 8719-1-98000500
 FASTANÚMÉR 22-8721

BRÚTTÓ FLÖTUR 81,0 M2
 BRÚTTÓ RÚMMÁL 233,1 M3



BIRT FLATARMÁL 81,0 M2

REYNDARUPPDRÁTTUR ÞESSI ER GERÐUR EFTIR SAMPYKKTUM AÐALUPPDRÆTTI, LJÓSMYNDUM TEKNUM Í APRÍL 2009 OG MÁLTÖKU HÚSASMÍÐAMEISTARA.

VIÐBYGGINGIN ER HEFÐBUDNIÐ TIMBURHÚS EINANGRÁÐ Í GRIND MEÐ STEINULL. GÓLF ER TIMBURGÓLF, UNDIRSTÖÐUR ERU STEYPTAR SÚLUR EINS OG UNDIR ELDRI HLUTA HÚSSINS. ÞAK ER BORDA OG BÁRUJÁRNSKLETT TIMBUR ÞAK. LOFT ERU UPPTÉKIN. Í VIÐBYGGINGU ER SVEFN- OG BADHERBERGI. ÞJÓRGUNAROP ER Á SVEFNHERBERGI.

KÓTAR ERU AFSTÆDIR.

KÓLNUNARTÖLUR: U-GILDI
 ÓPEKTAR.

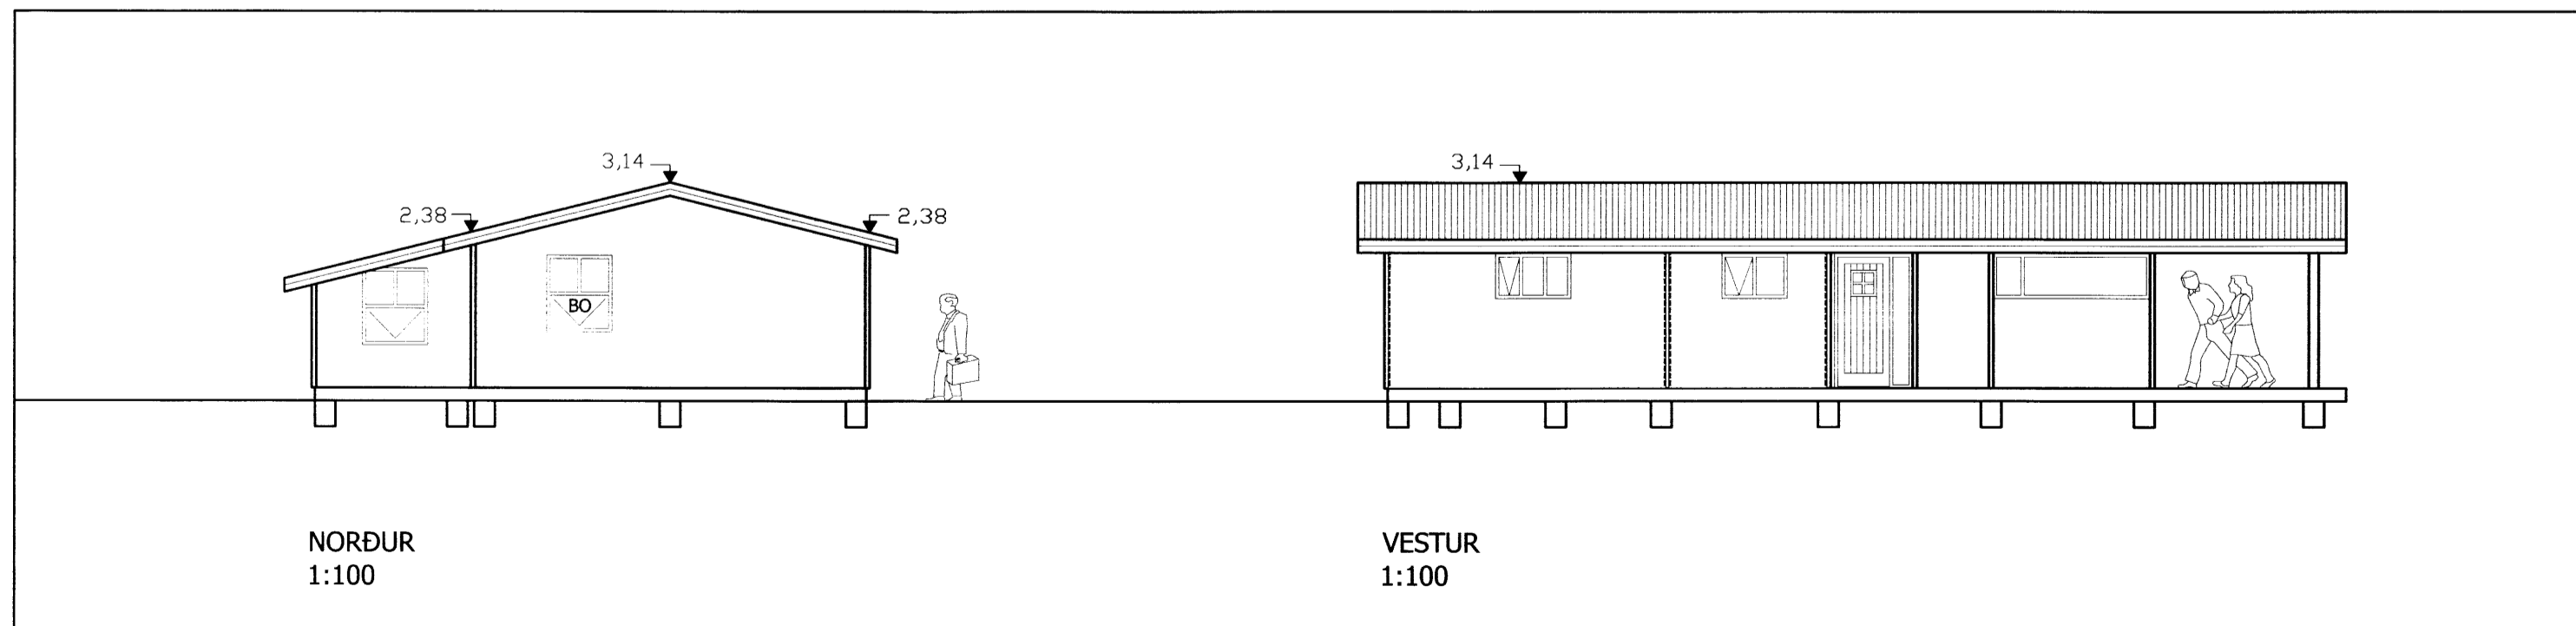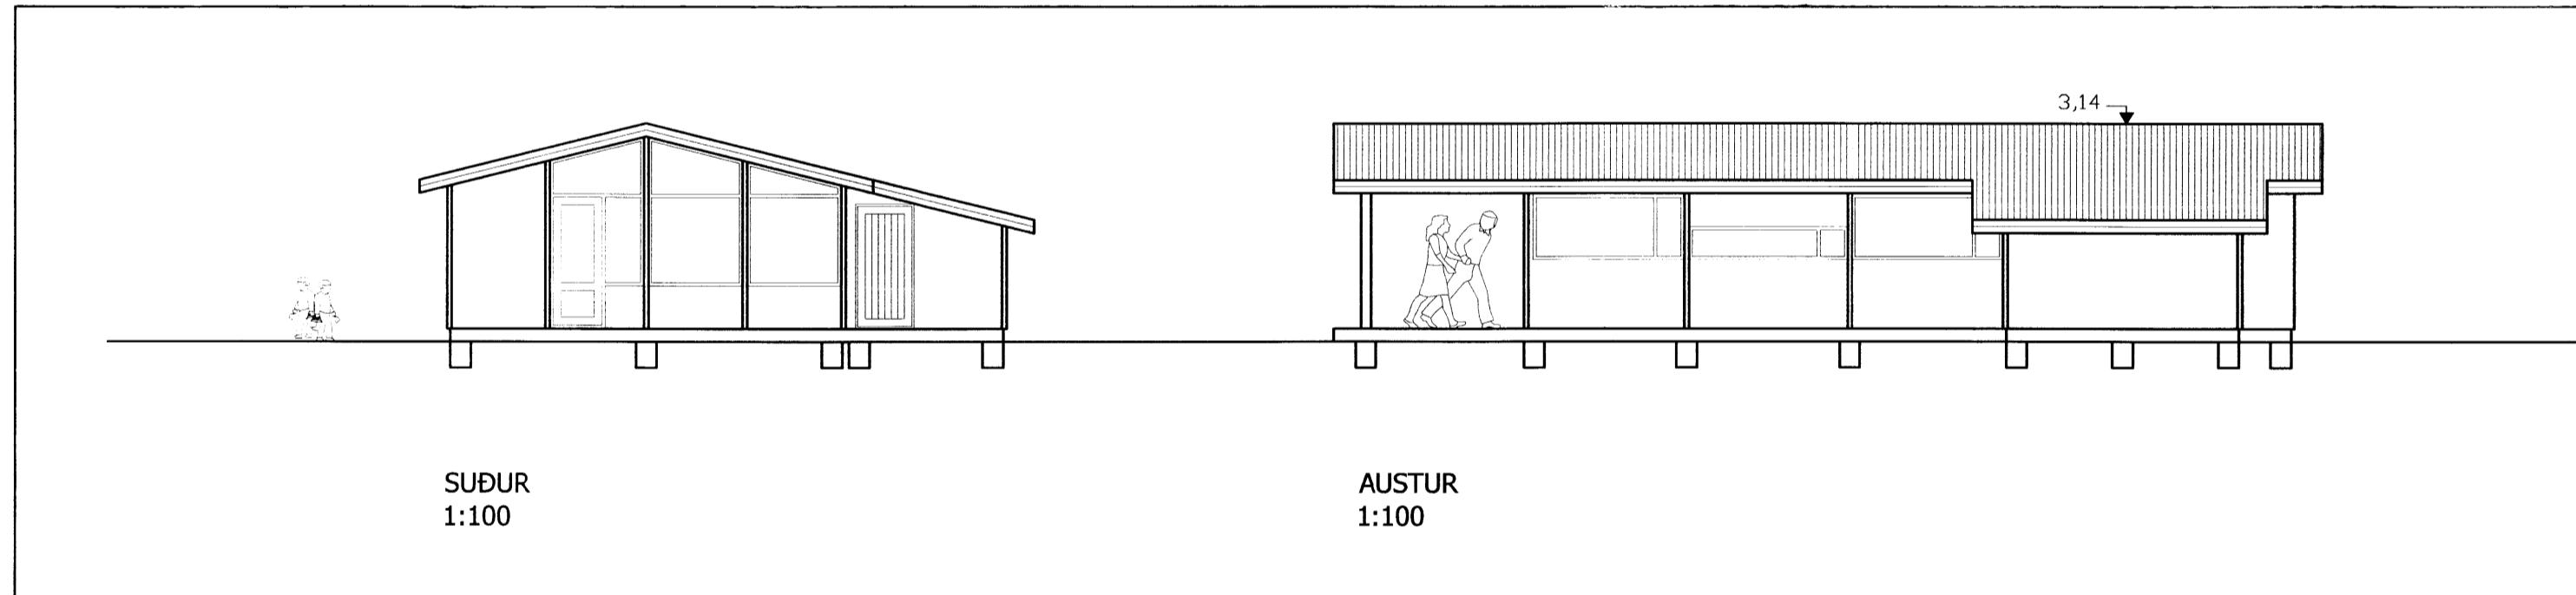

BREYTINGAR 3. SEPTEMBER 2009.
 GEYMSLU BREYTT Í HERBERGI
 HÚSINU BREYTT Í EINN MATSHLUTA

HJÖRTSBÆR, ÖNDVERÐARNES 2
 REYNDAR/AÐALUPPDRÁTTUR
 FRÍSTUNDAHÚS

TEKINGI NR. **101**

GRUNNMYND
 ÚTLIT
 SNID

VIÐR. NR.	HAÐR. NR.	TEKINGI	VIÐR. NR.	DAGS
07018		JFM		APRÍL 2009

ÁRITUN AÐALHÖNDUÐAR: *Jón Fríðrik Matthíasson*

JÓN FRÍÐRIK MATTHÍASSON 021171-5069

M2 TEIKNISTOFA EHF - KT: 690506-0680
 EYRAVEGI 32. 800 SELFOSS
 S: 482 4050 / 861 4052

JÓN FRÍÐRIK MATTHÍASSON - BYGGINGAFRÆÐINGUR BFI - JFM@M2TEIKNISTOFA.IS
 AÐALUPPDRÆTTIR - SKIPULÖG - RÁÐGJÖF - EIGNASKIPTAÞYFIRLÝSINGAR