Skipulags- og byggingarfulltrúi Uppsveita bs.
Yfirfarið
09 DES 2015
Byggingarfulltrúi

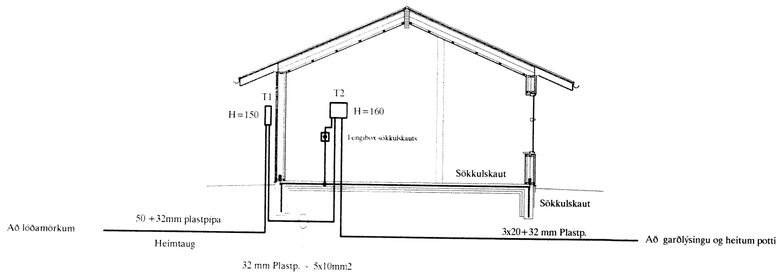

SNIÐ Í INNTAK M. 1:100

TAFLA T.1
Kassi frá Rafveitu

Sumarhús
TAFLA T2
M/Smáspennuhólfi

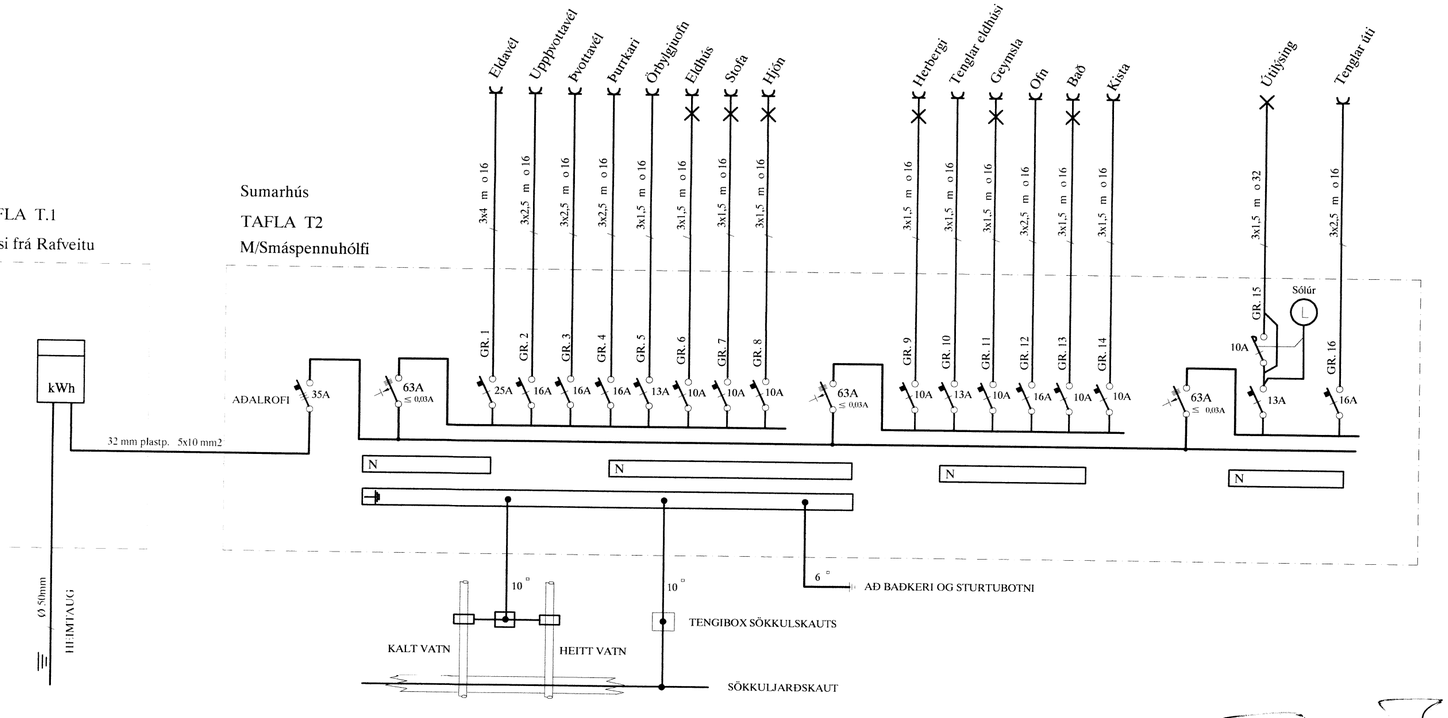

Áritun aðalhönnuðar

A	14.11.15	FULLNAÐARTEIKNING	B.Þ.T.	T.S.		220146-2439	
ÚTG.	DAGS.		TEIKN.	HANNAÐ	SAMÞYKKT	KENNITALA	

SUMARHÚS Í ÖNDVERÐANESI
ÖNDVERÐANES 1 (LANDNR. 170.130)
SNIÐ OG EINLÍNUMYND

TERA S/F
RAFMAGNSVERKFRÆÐISTOFA
EDMUND BELLERSEN RAFMAGNSTÆKNIFR. SÍMI 5687388
TRAUSTI SVEINBJÖRNSSON RAFMAGNSIÐNFR. SÍMI 5687390

MKV.			
TEIKN.NR.	1		
SÍÐASTA TNR.			
TNR. 1	AF 3		ÚTG. A
GEYMSLUNR.			