
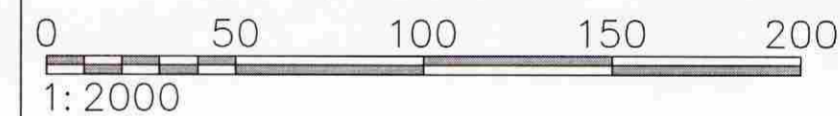


Lóð 331 við Stangarbraut  
Mkv. 1:1000

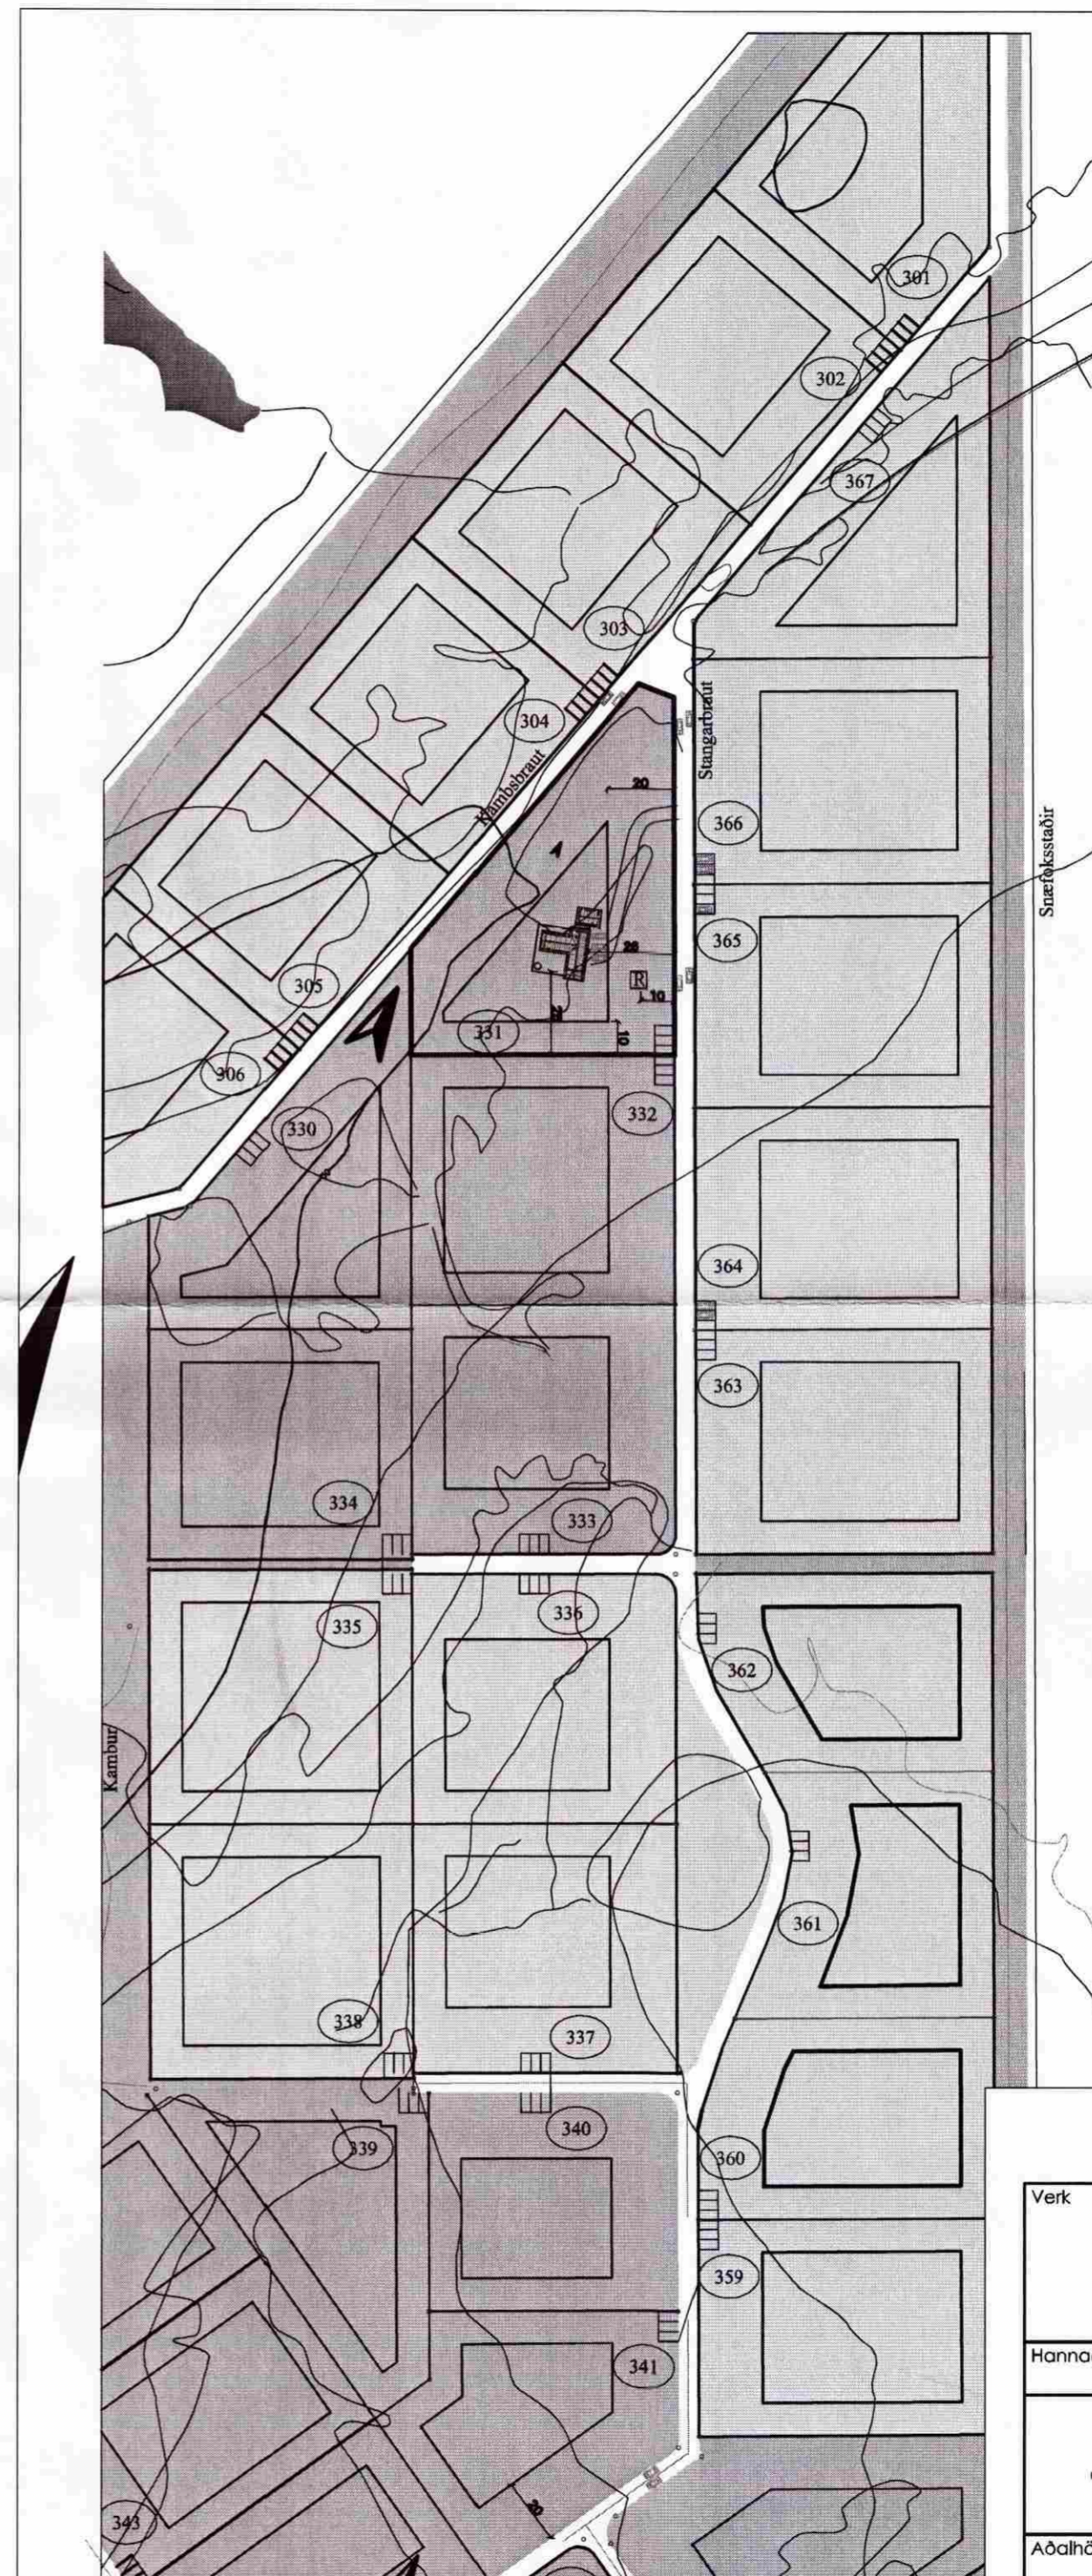

Lóð 331 við Stangarbraut  
Mkv. 1:2000

**SAMPYKKT**  
08 JULI 2009  
*Ólafur Björnsson*  
Byggingafræðingur og Skýringarfræðingur

**SKÝRINGAR**

- SL SLÖKKVITÆKI
- RS REYKSKYNJARI
- HS HITASKYNJARI
- LR LOFTRÆSING
- BO BJÖRGUNAROP
- NF GÓLF NIÐURFALL

**Skýringar:**

Sótt er um að byggja geymslu við núverandi sumarhús sem verður 27.0 m<sup>2</sup> að flatarmáli og 93.6 m<sup>3</sup> að rúmmáli. Geymslan verður gert úr timburgrind á steypnan sökkul og botnplötu. Útveggir verða klæddir með bjálkaklæðningu, þakið verður járnvarið timburþak, litir verða náttúrulegir og í samræmi við umhverfið. Þakhalli verður 25°, mænissstefna kemur fram á lóðablöðum, hús verða hæðarsett í samræði við byggingarfulltrúa. Staðsetning rotþróar kemur fram á afstöðumynd. Kólnunartölur byggingarhluta fullgilda kröfum byggingarreglugerðar. Húsin verða hituð með hitapípum í gólfi.

Um leið og þessum teikningum er skilað inn er leiðrétt staðsetning á núverandi sumarhúsi, en staðsetning þessa var ekki rétt á þeirri teikningu sem fór inn með teikningum upphaflega.

Verk <b>Lóð nr. 331 - Kambshverfi</b> <b>Öndverðarnesi</b> Grímsnes- og Gráfningshreppi Aðal- og brunavarnaruppdráttur Geymsla - Afstöðumynd og skýringar		Verk nr. 06-05	
Hannað S.M.S.		Dagsetning 26. júní 2009	
Teiknað S.M.S.		Kvarði 2.000/1.000	
Útgáfa		Vikur fyrir	Kemur í stað
FAGHÖNNUN EHF RÁÐGJÖF • HÖNNUN • AÆTLANIR		Útgáfa	Blað 6 AF 9
Aðalhönnuður <i>Ólafur Björnsson</i>		Teikning nr. <b>A-06</b> 200759-7619	

K:\Vinnu-2008\06-05\03-Stangarbraut\331\03-Teikningar\Aðal- og brunavarnaruppdráttur\331-A06-2009-08-02-22-Adalaf-03