


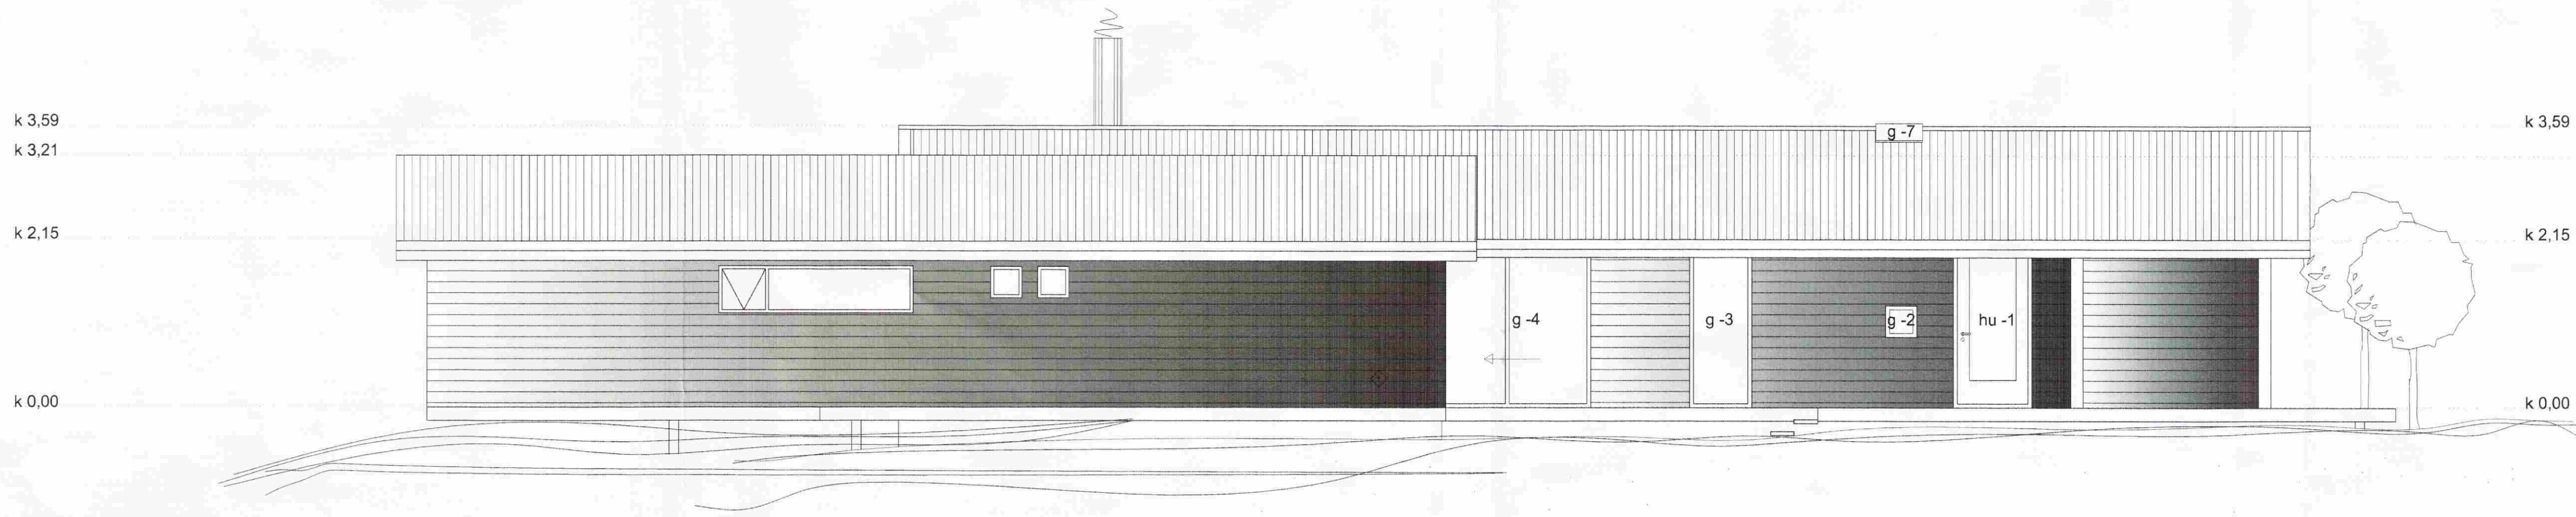

útlit vestur mkv. 1:50



útlit suður mkv. 1:50



útlit austur mkv. 1:50

Bygging / Fyrir / Text:	gesta-álfu bætt við	Dagur:	21.08.08
Verkhelti:		Samp:	
Verkhelti:	<b>Öndverðanes 1</b>		
	Lóð 347		
Verkhelti:	útlit		
Telknúmer:	1.03		
Mælkvæði:	1:50		
Telknað:	99		
Yfirfarir:			
Samþykkt:			
Verknúmer:	08016		
Útgáfudagur:			
Telknisilóð:			
Úprentað:			
Sep. 18. 2008 - 14:22			

*Sig. Hallgrímsson*