
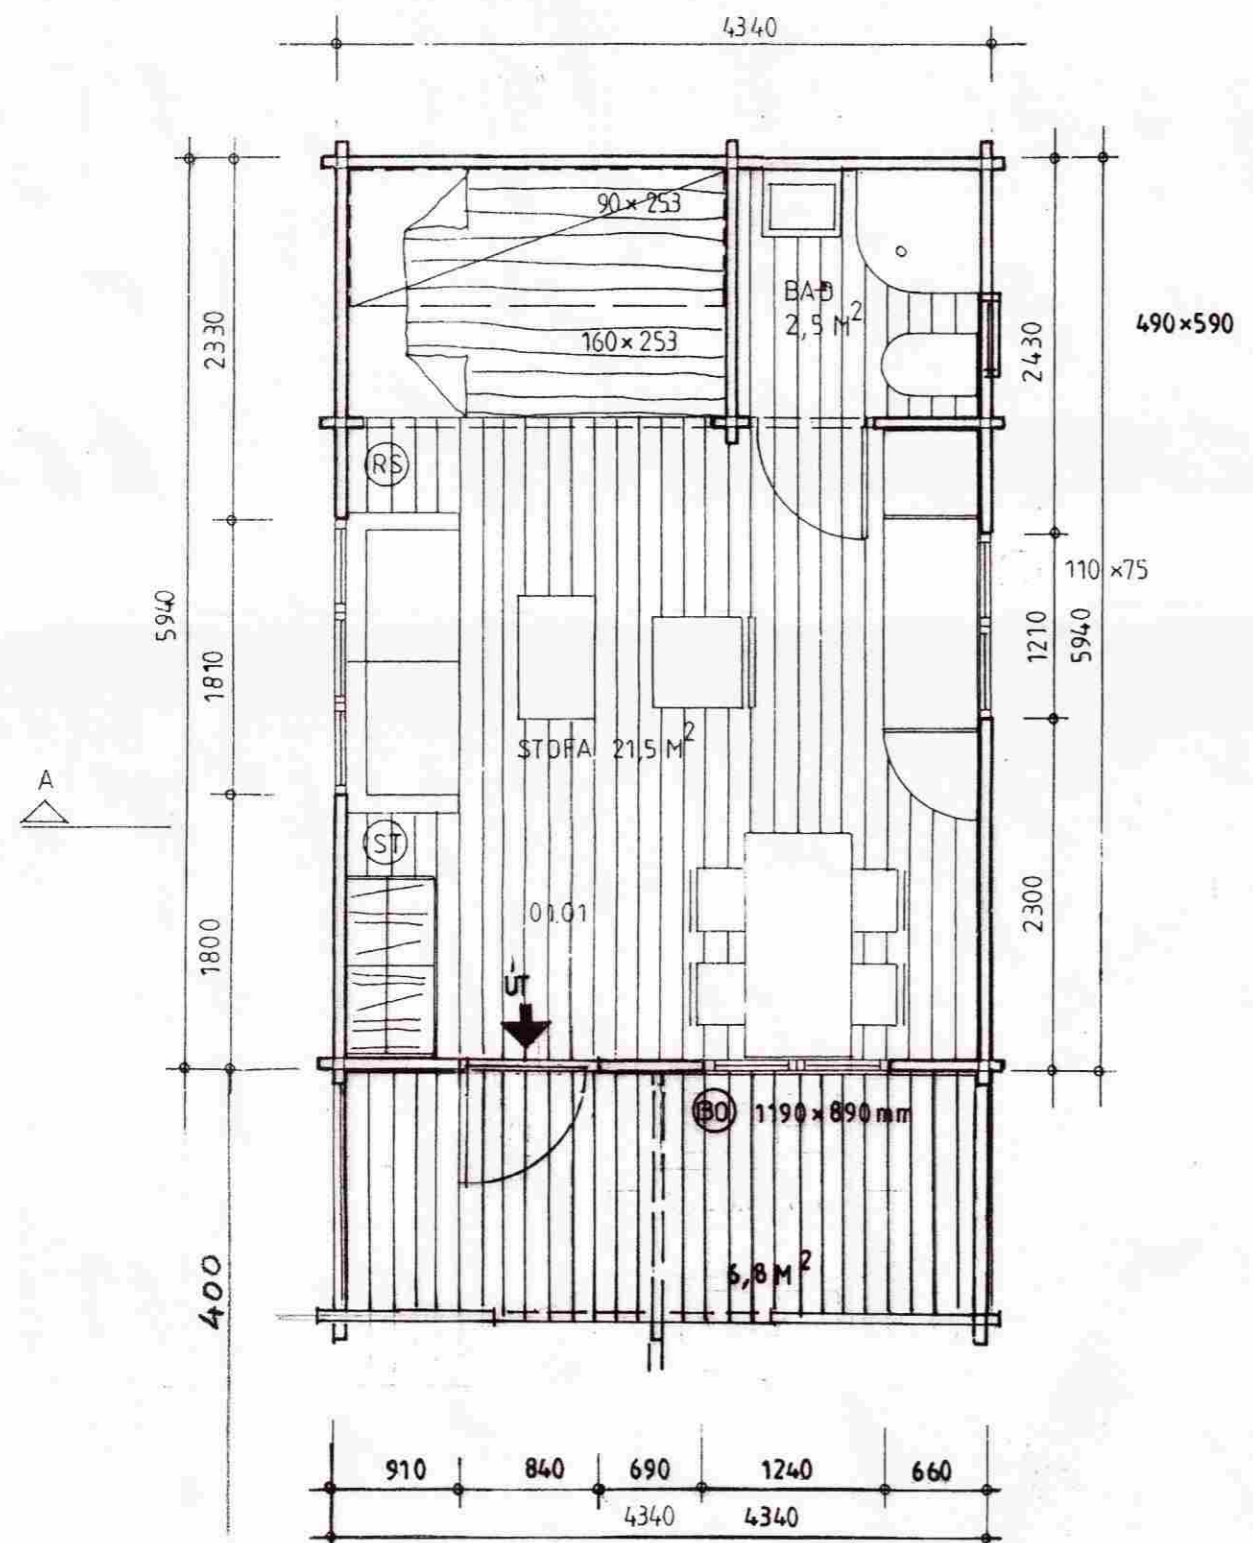
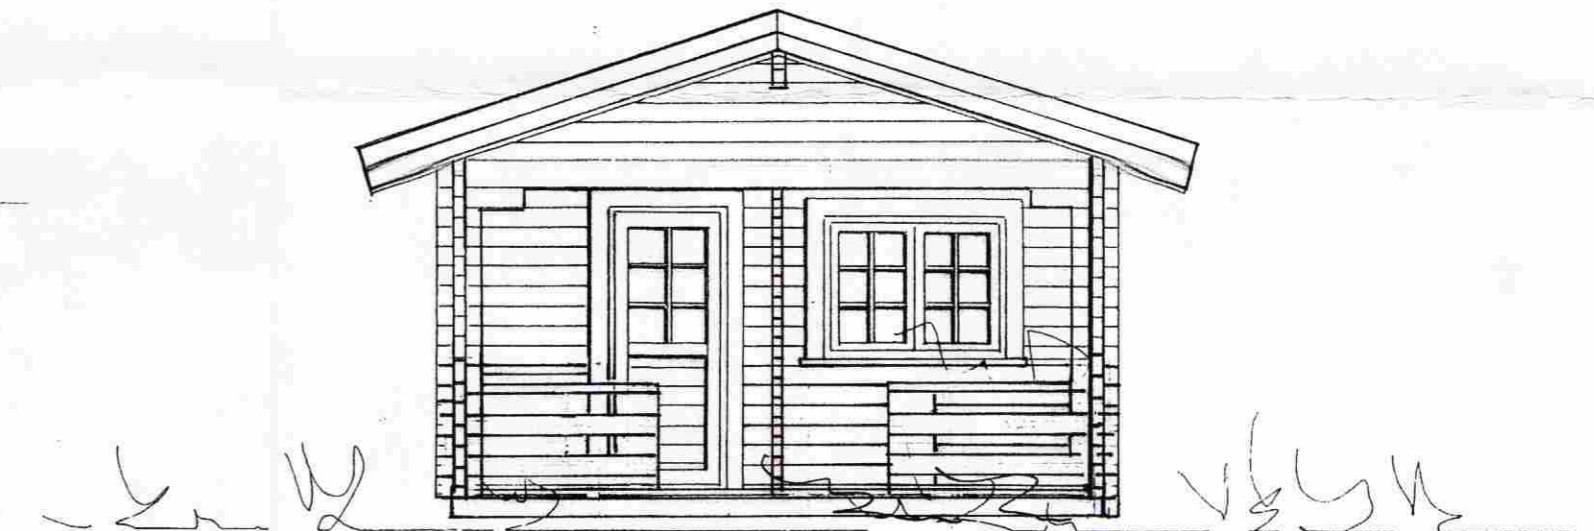
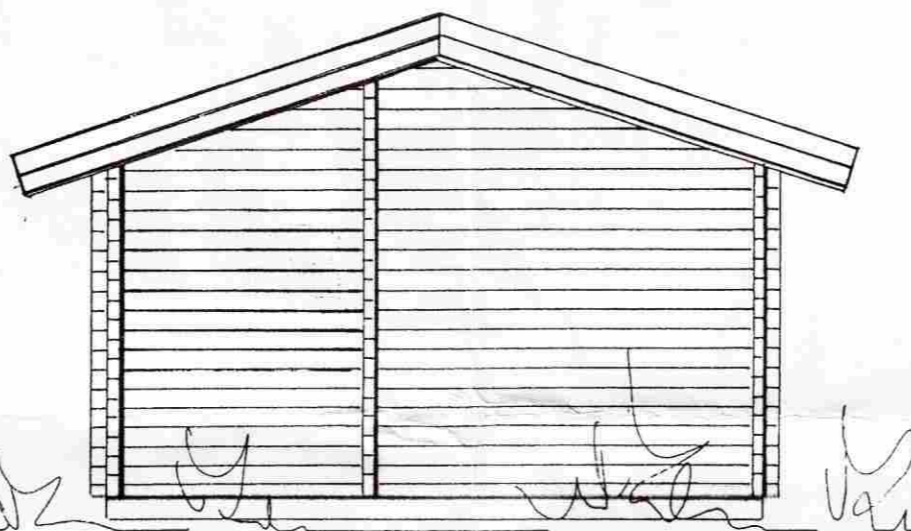
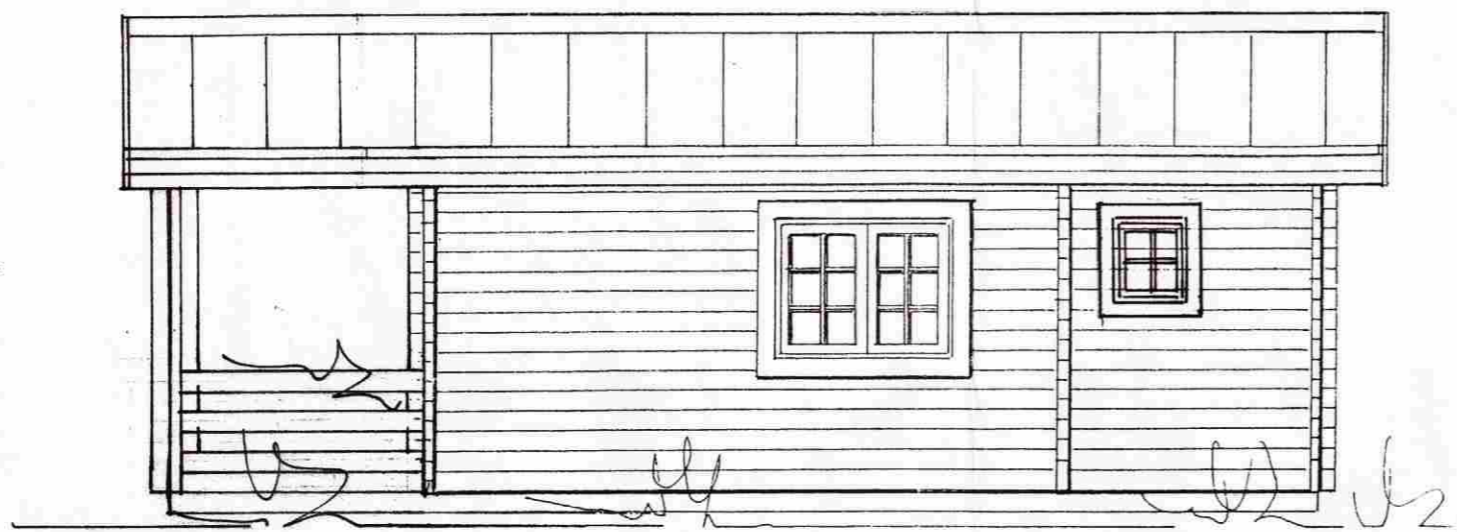


**SAMPYKKT**  
 22 JULI 2009  
*Siggi Kjartan*  
 Byggingafrúli uppsýr, Árnassýslu og Flóahar.

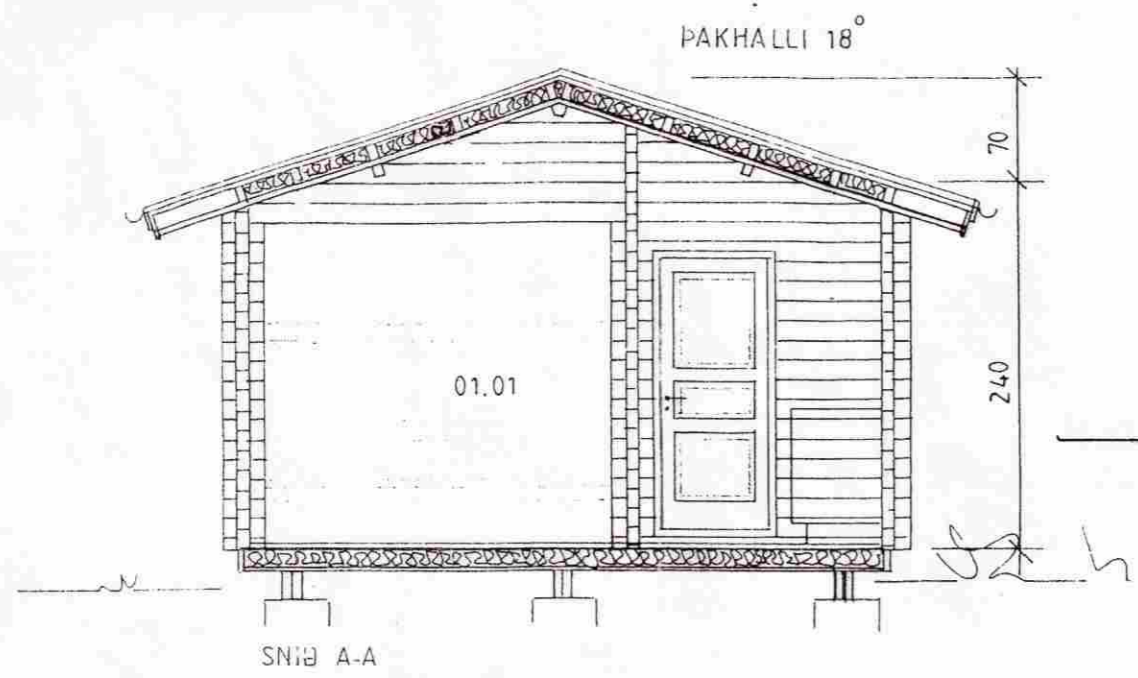

- (BO) = ÞJÓRGUNAROP
- (RS) = REYKSKYNJARI
- (ST) = SLÓKKVITÆKI

GESTAÐÚS BYGGT ÚR TIMBRI:  
 UNDISTÖÐUR STEYPTAR SÚLUR. DREGARAR 2X48X198MM, GÓLFBITAR 48X148MM  
 EINANGRUN 196MM STEINULL, GÓLFKLÆÐNING 21MM.  
 ÚTVEGGIR 70X140MM NÓTADIR BJÁLKAR. GLUGGAR ERU ÚR FURU MED TVÖFÖLDU  
 GLERI. ÞAKBITAR 60X140MM, ÞAKKLÆÐNING, LEKTUR 48X98MM, 95MM STEINULL  
 ÞAKPAPPI OG BÁRUSTÁL.  
 SJÁ NÁNAR VERKFR. TEIKNINGAR.

**25m2 GESTAÐÚS á lóð 333,**  
**í landi Öndverðarness, Grímsneshreppi**  
**GRUNNMYND, SNIB OG ÚTLIT MKV. 1:50**

2009-06-16  
 Jóhannes Pétursson 010448-3959 S - 567-5107  
 Sigurður Sigurðsson 021146-2349 S - 566-6613  
 johp@isholf.is  
 EIG. Gunnar Hörður Sæmundsson kt. 281156-5199

**ABS** teiknistofa 566-6613, 567-5107. Nr. 1