

BYGGINGARLÝSING:

FYRIRHUGAÐ ER AÐ BYGGJA AÐSTÖÐUHÚS
 VIÐ ORMSSTAÐI, mhl 24. STAÐGREINIR
 8719-2-00066000.

AÐSTÖÐUHÚS:

GÓLF ER JÁRNBENT STEINSTEYPT PLATA OG
 SÖKKLAR, EINANGRÁÐ MED 75mm
 EINANGRUNARPLASTI.

ÚTVEGGIR ERU ÚR 145X45mm (2X6")
 BURÐARVIÐ, EINANGRÁÐ MED 145mm
 STEINULLAREINANGRUN, AÐ UTAN KEMUR
 9mm GRENKRÖSSVIÐUR NEGLDUR Í LÍM, 34mm
 LOFTUNARGRIND OG STANDANDI
 BÄRUKLÆÐNING. VEGGIR SKULU ALMENNT
 VERA REI30. ELDVARNARVEGGUR ER REI 120-M.
 INNAN Á STEYPTAN VEGG ER STÁLGRIND, KLÆDD
 MED 2"GIPSI OG EINANGRÁÐ MED 100 mm
 STEINULLAREINANGRUN. KLÆÐNINGAR SKULU
 VERA Í FLOKKI 2

ÞAK ER KLÆTT BÄRUJÁRNI, BORDAKLÆÐNINGU
 OG 2"LÖGUM AF ÞAKPAPPA, ÞAKVIRKI ER ÚR
 KRAFTSPERRUM. ÞAKIÐ ER EINANGRÁÐ
 MED 200 mm ÞAKULL. NEÐAN VIÐ ÞAKULL ER
 RAFMAGNSGRIND OG GIPS KLÆÐNING.
 TRYGGJA SKAL LOFTUN ÞAKVIRKIS, SAMKVÆMT
 BYGGINGAREGLUGERÐ.
 GENGID ER FRÁ RAKAVARNARLAGI 0,20MM
 ÞOLPLASTI Á HEFÐBUNDIN HÁTT.
 ÞAK SKULU VERA LÁGMARK EI30 EN REI 60
 a.m.k. 1,2 m INNÁ ÞAK FRÁ BRUNAVEGG.
 KLÆÐNINGAR SKULU VERA Í FLOKKI 2

GLUGGAR SKULU VERA VOTTUÐ FRAMLEIÐSLA
 GLERJAB MED TVÖFÖLDU K GLERI.


BRUNAVARNIR SKULU VERA SAMKVÆMT
 KRÖFUM BRUNAMÁLAYFIRVALDA OG TEIKNINGUM
 AÐALHÖNNUÐAR.
 SETJA SKAL UPP SLÖKKVITÆKI AF VIÐURKENNDRI
 GERÐ. REYKSKYNJARA SKAL SETJA Í ÖLL RÝMI.

UPPHITUN ER HITAVEITA


FRÁVEITU SKAL LEIÐAÍ NÆRLIGGJANDI
 FRÁVEITUKERFI.

SKÝRING TÁKNA:
 GN GÖLFNIÐURFALL
 GSN GEGNUMSTREYMISNIÐURFALL
 SL SLÖKKVITÆKI
 (R) REYKSKYNJARI
 PN ÞAKNIÐURFALL
 SB STEYPIBÁÐ
 GK 0,00 KÓTI

ALLIR KÓTAR ERU AFSTÆÐIR,
 STAÐSETJA SKAL HÚS Á LÖÐ Í SAMRÁÐI VIÐ
 BYGGINGAFULLTRÚA.

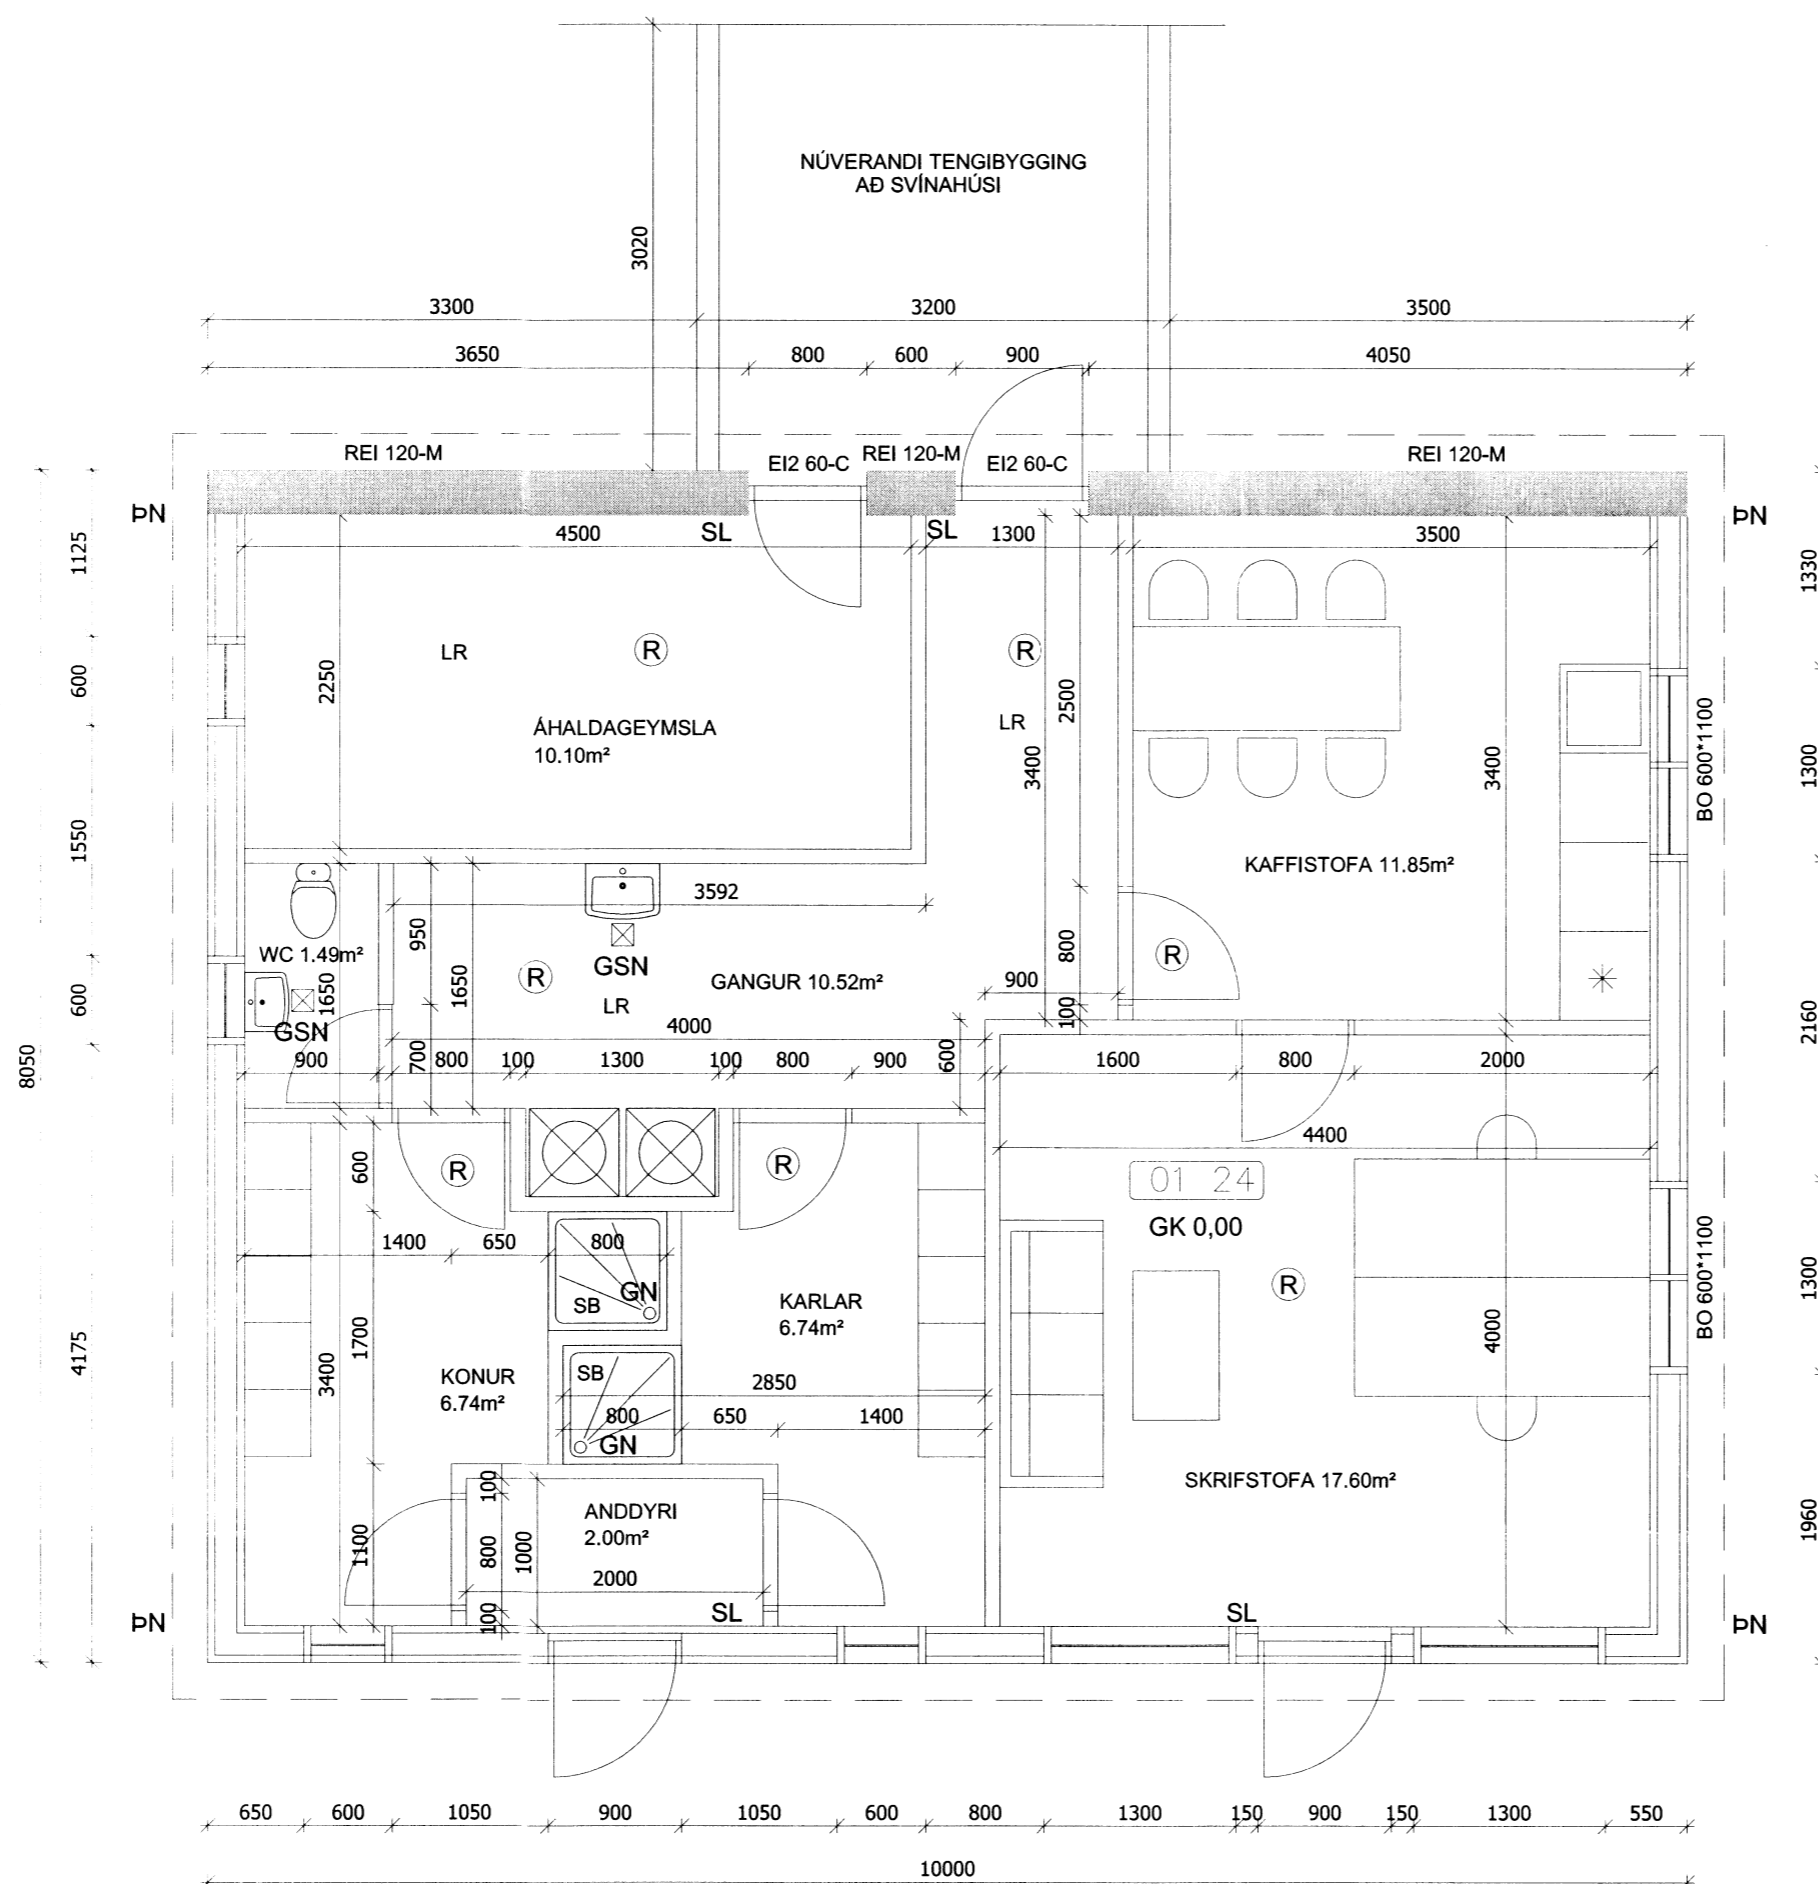

GRUNNMYND
 1:50

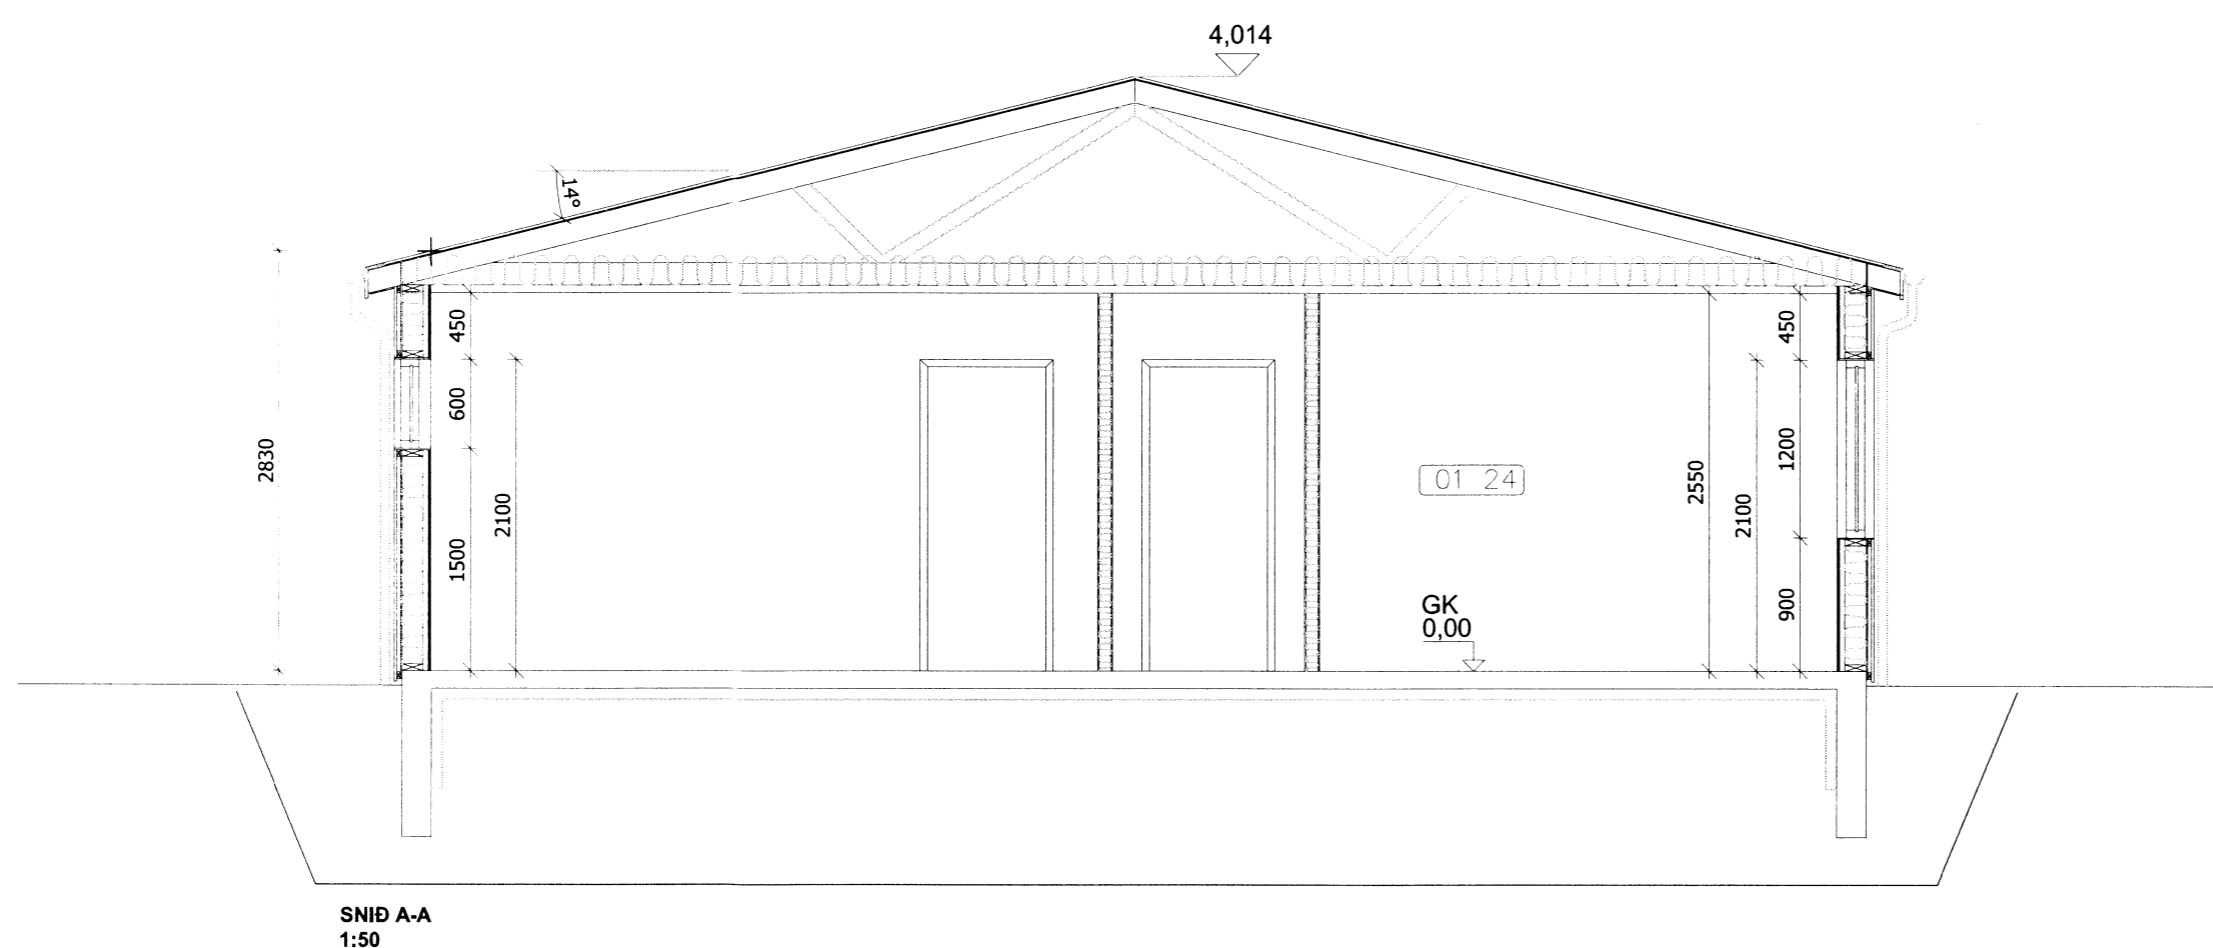

SNID A-A
 1:50

BR.	DAGS.	BREYTING
1	24.04.14	INNVIÐURD_MILLI_SKRIFSTOFU OG_KAFFISTOFU

ORMSSTAÐIR-GRÍMSNES OG_GRAF.HREPP
 ORMSSTAÐIR
 GRUNNMYND/SNIÐ
 AÐSTÖÐUHÚS

Harinnáð:	Tekinnáð:	Yfirráð:	Mkv:
ÓTB	ÓTB	BLÓ	1:50
Sambýkt:			Kt.:
Ólafur Tage Bjarnason			13.03.14
Dags:	Nr:	Blaðstærð:	
13.03.14	005.14	A2	

Ólafur Tage Bjarnason
 Byggingarfræðingur BSc
 ÁRMÚLI 21, 108 RVK, kt. 150482-3489
 Sími: 697 6946, Vefvang: www.elfort.is

Birgir Leó Ólafsson
 Byggingateknifræðingur BSc
 BORGARBRAUT 8, 801 SELFOSS, kt. 200270-5179
 Sími: 899 8180