


Samb. 26.04.2005  
 BYGGINGARFULLTRÚI  
 GRÍMSNES OG GRÁFNINGSHEPPS  
 Hilmar Einarsen

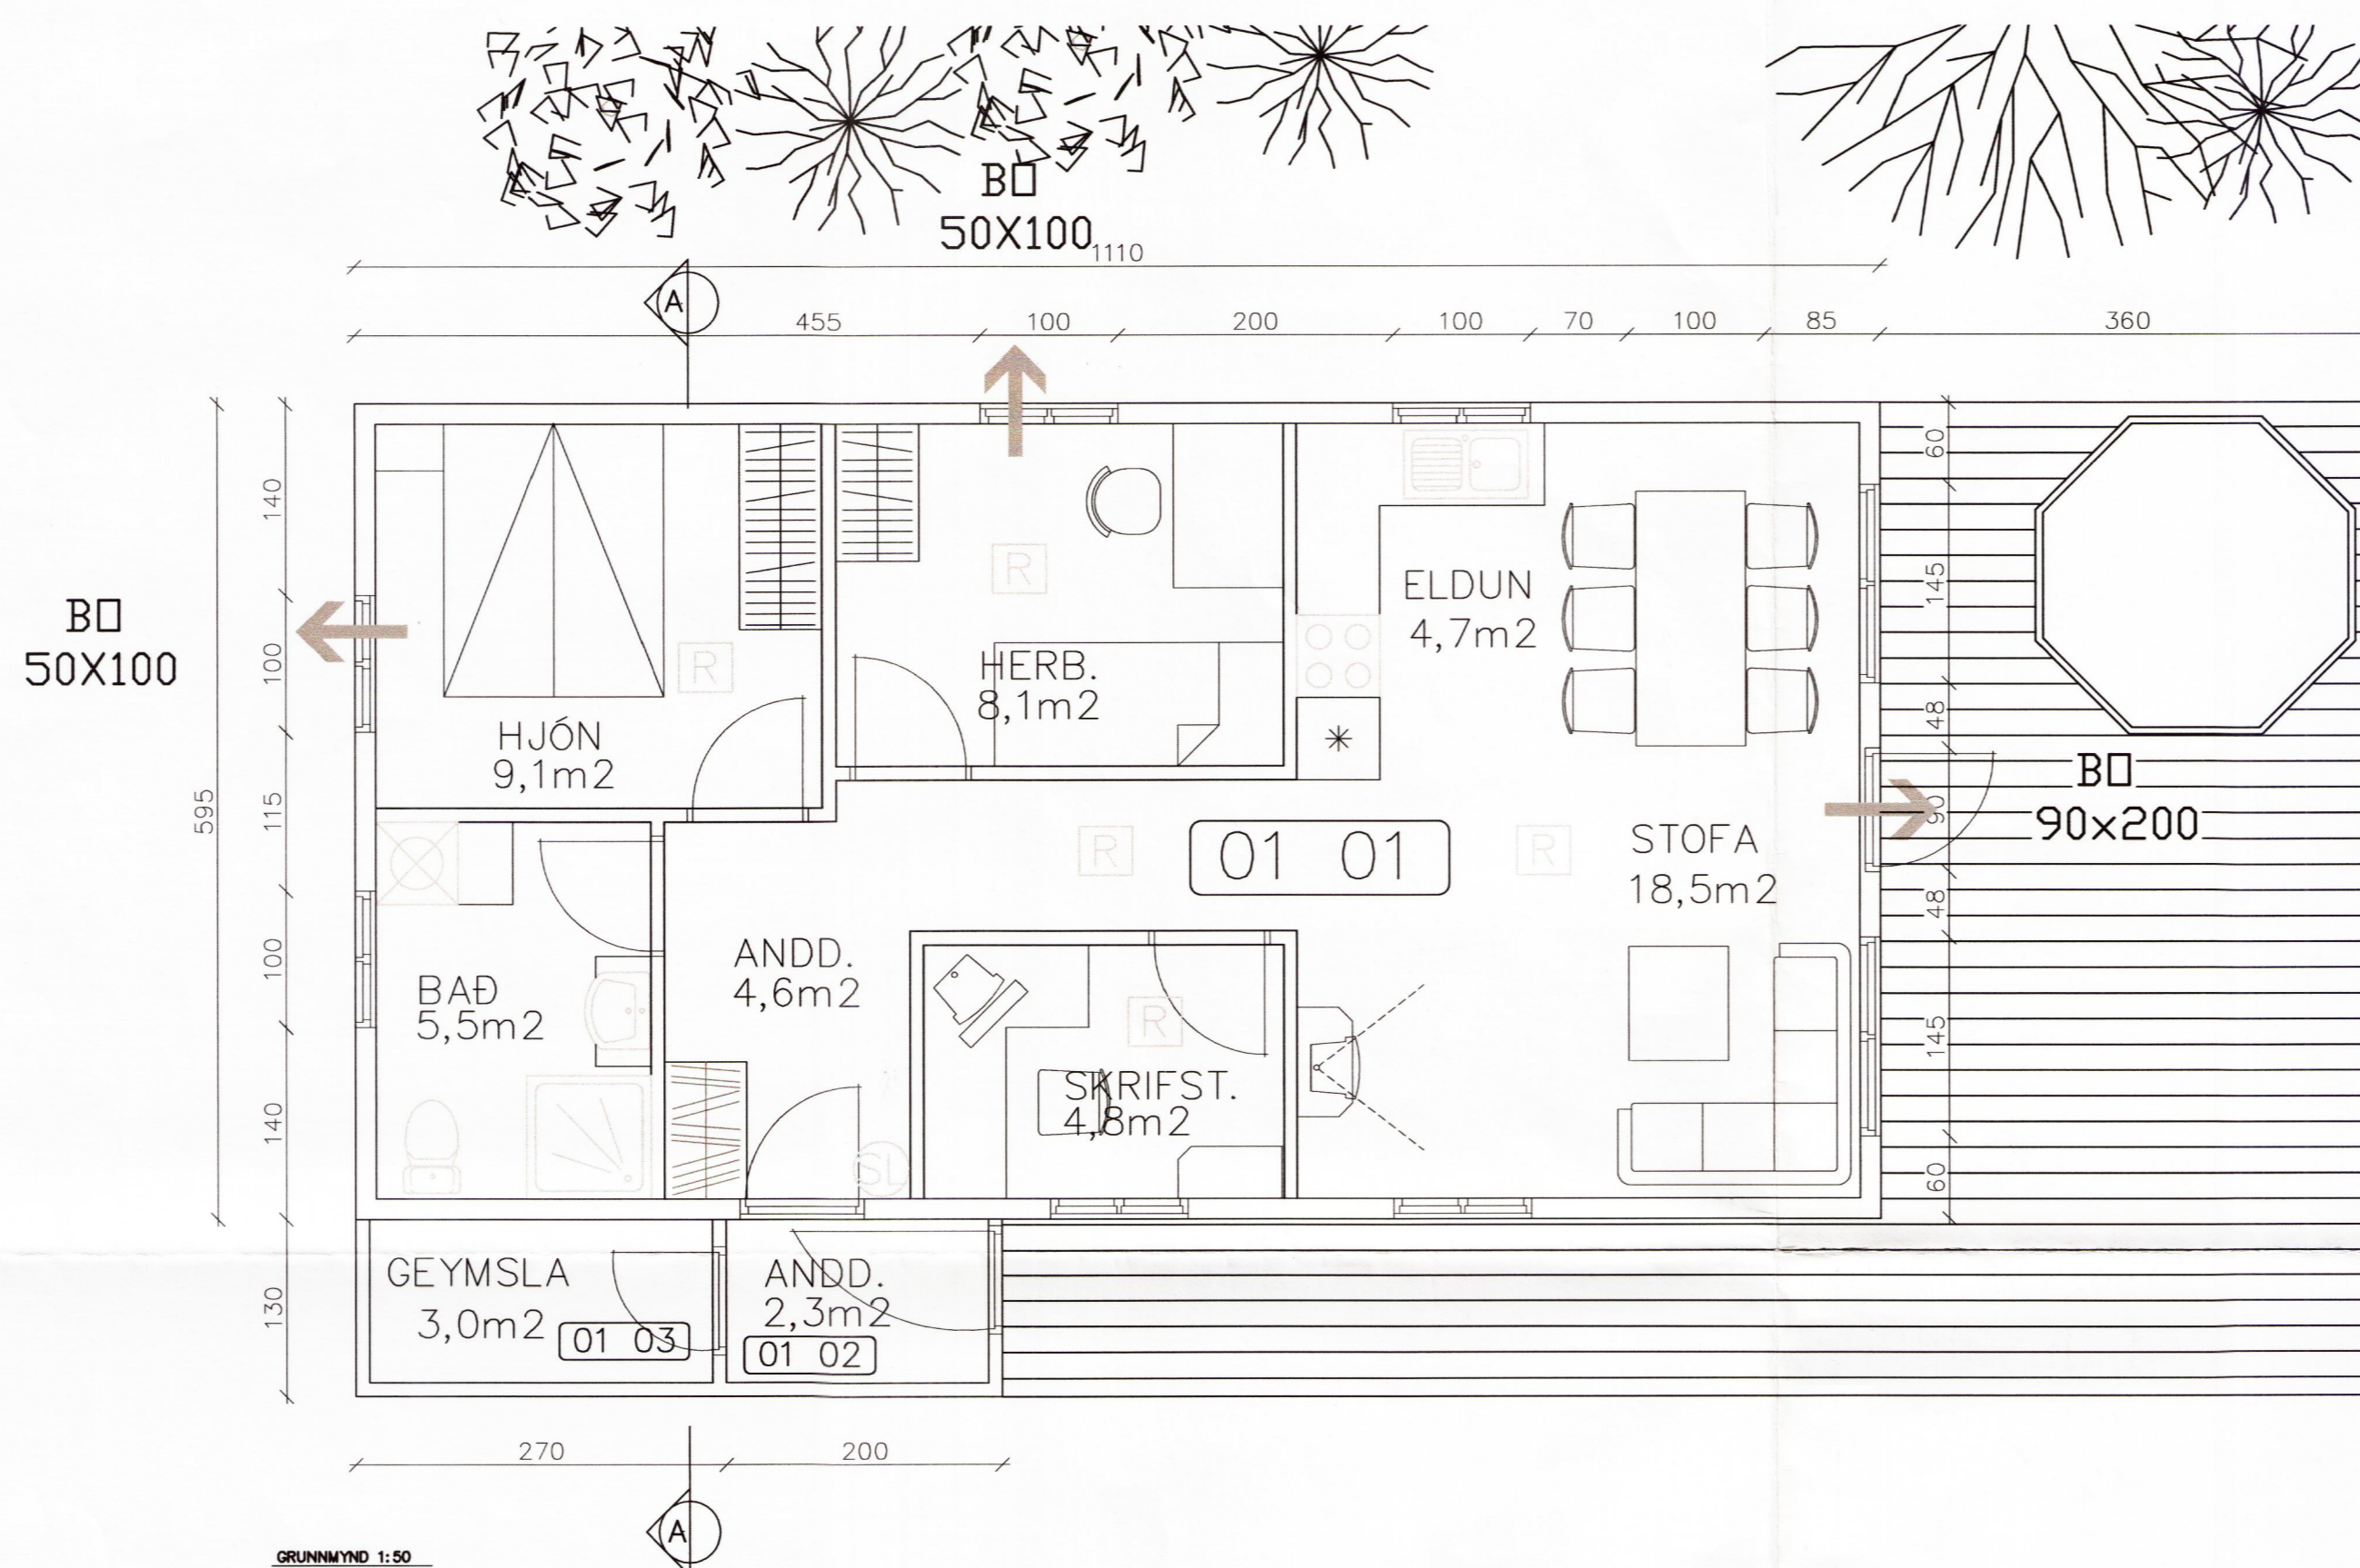

VERÖND  
 21,4m<sup>2</sup>  
 01 04


SKÝRINGAR:

UNDIRSTÖÐUR ERU ÚR JÁRNBEITRI STEINSTEYPU.  
 ÞAK ER HEFÐBUNDIÐ TIMBURÞAK EINANGRAD  
 MEÐ 150mm ULL OG KLÆTT BÁRUJÁRNI.  
 HÚSIÐ ER KLÆTT AÐ UTAN MEÐ STANDANDI BÁRUJÁRNI.  
 VEGGJAGRIND ER ÚR 48x148mm TIMBRI KLÆDD  
 MEÐ 12mm KRÖSSVIÐ AÐ UTAN  
 BIL MILLI STÖÐA SKAL HVERGI VERA MEIRI EN 600mm.  
 EINANGRUN VEGGJA ER 150mm STEINULL.  
 TIMBURGÆÐI SÉU A.M.K. T1 SKV. DS413.

FRÁRENNSLI VERÐUR LEITT Í ROTÞRÓ.  
 NÁKVÆM HÆÐAR- OG STAÐSETNING HÚSS VERÐI GERÐ  
 Í SAMRÁÐI VIÐ BYGGINGAFULLTRÚA.  
 Í HÚSIÐ KOMI SLÖKKVITÆKI (6 kg.)

- (SL) SLÖKKVITÆKI
- (R) REYKSKYNJARI
- BO BJÖRGUNAROP

ÖLL MÁL ERU Í CM. NEMA ANNAD SÉ TEKID FRAM  
 FLATARMÁL HÚSS: 72,1 M<sup>2</sup>  
 RÚMMÁL HÚSS: 226,9 M<sup>3</sup> BRÚTTÓ

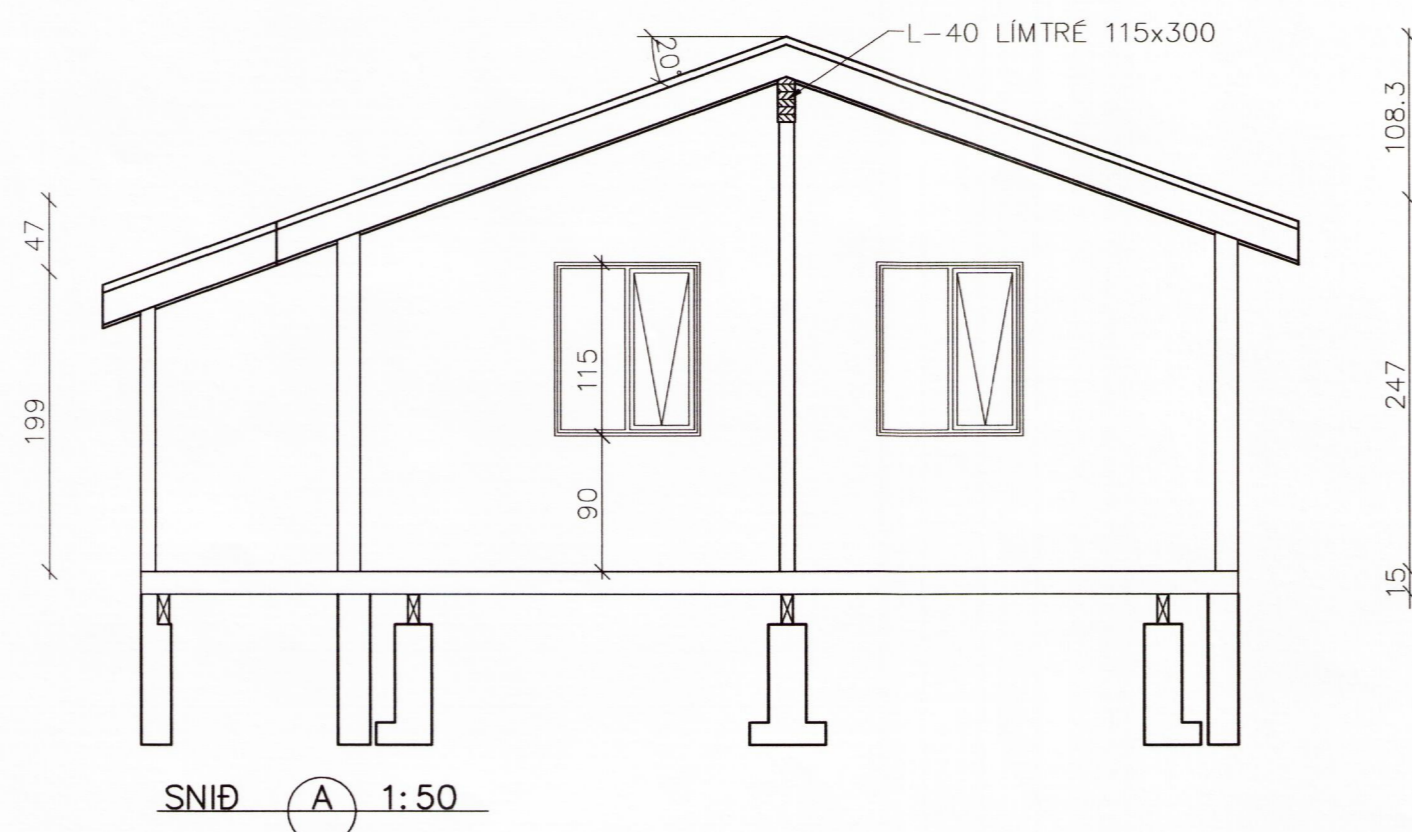

<b>ÍBÚÐARHÚS, ORMSSTÖÐUM LÓÐ 6</b>		Dags: 01.03.05	
Eigandi: GUNNAR ÞORGEIRSSON	Verkv. 05001	Bl.nr.	
GRUNNMYND OG SNÍÐ	Mkv. 1:50	Mkv. 1:1000	
AFSTÖÐUMYND	Hanna: HPG	SÍMI 486-8862	
SAMPYKKT: <i>Hilmar Einarsen</i>	Teikna: SÓ	Húsnámsmeistari	GSM 894-4142