


Suðurhlíð


BYGGINGAFULLTRUI
 Sump. 29/6 '98
 GRÍMSNESHREPPS
Hinnald Ólafsson

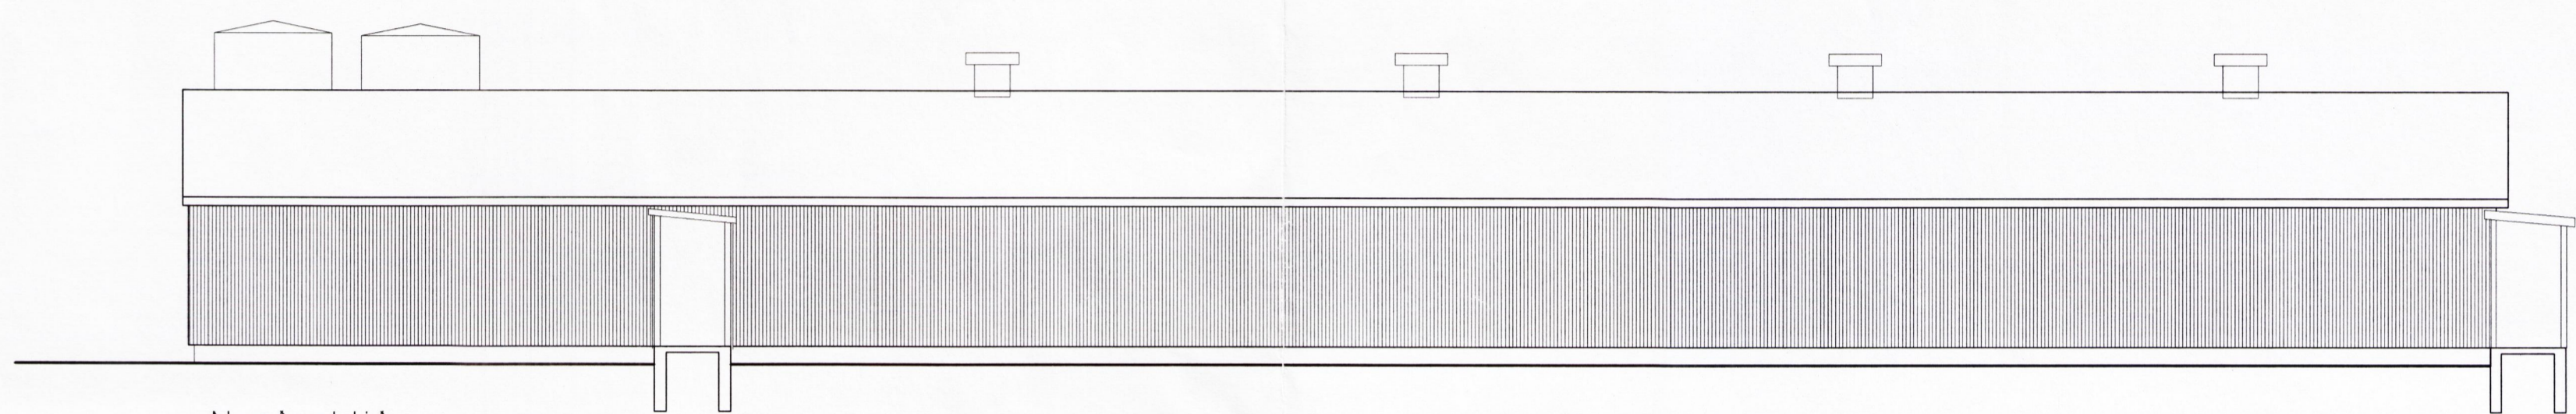


Norðurhlíð

Snið í tengingang

Snið í tengingang

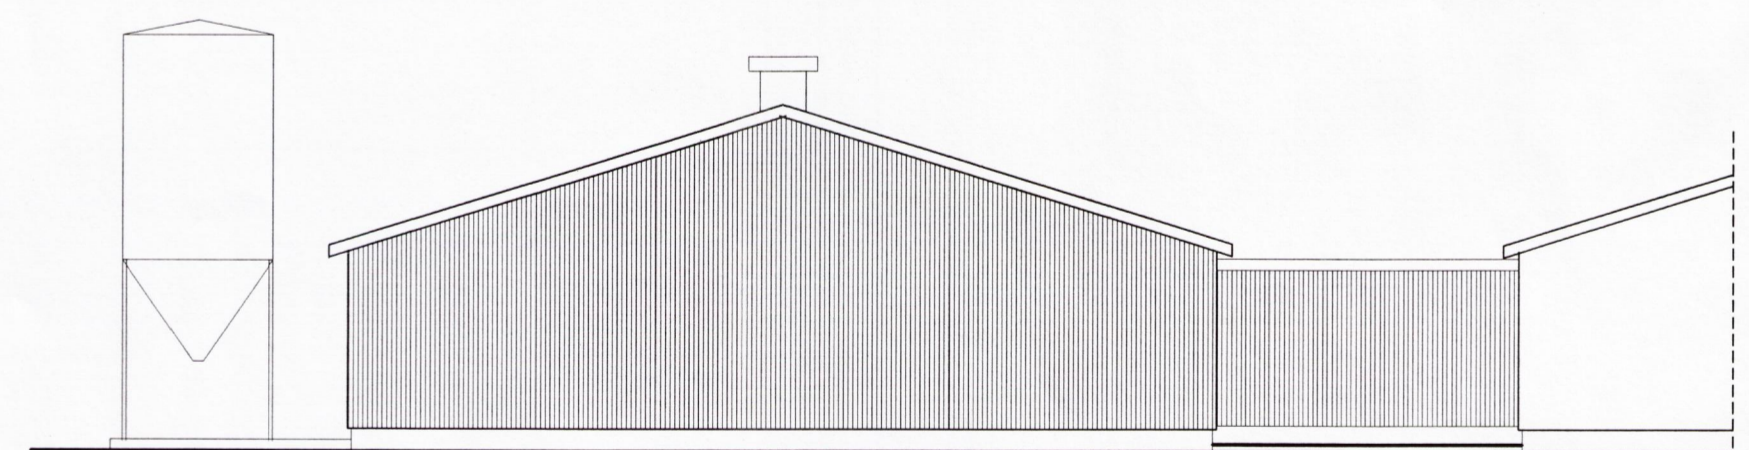

Austurstafn

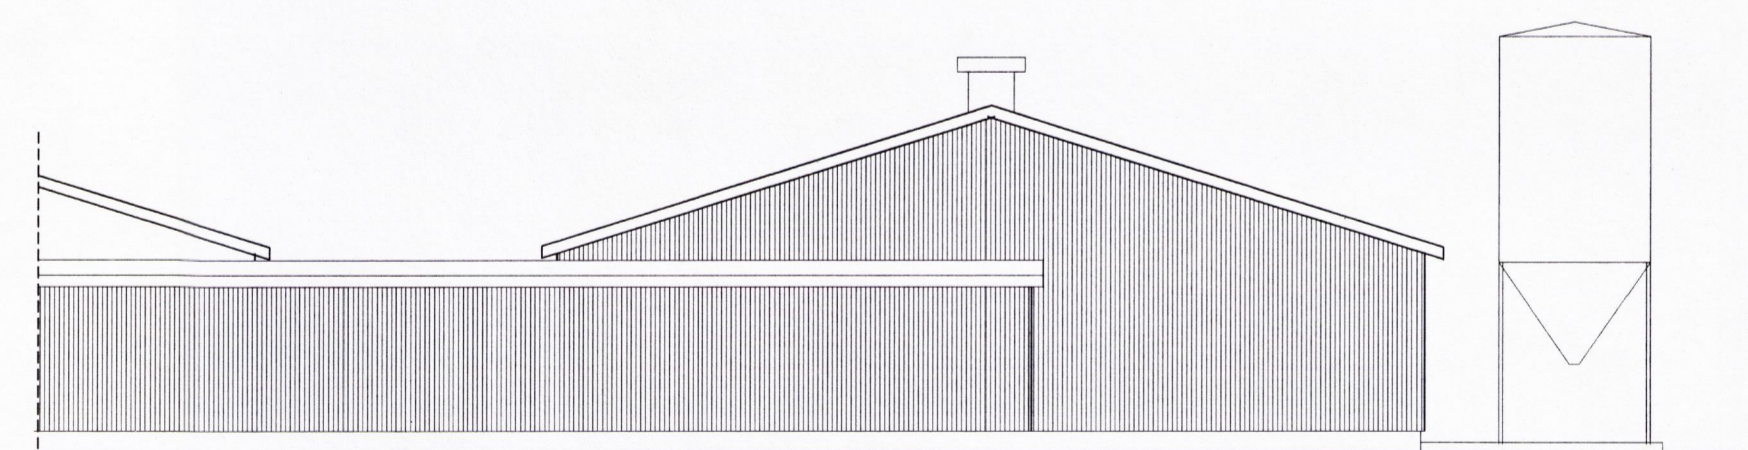

Vesturstafn

BYGGINGAÞJÓNUSTA BÆNDASAMTAKA ÍSLANDS BÆNDAHÖLLINNI, HAGATORGI, REYKJAVÍK sími: 5630300	Verk nr: 0555-40 Blað nr: 4 af
Ormsstaðir, Grímsneshreppi, Árn. Svínahús Útlitsmyndir	Dags. 04.05.1998 Breytt Mkv. 1:100 Handað: M.S. Teiknað: M.S.

Magnús Ólafsson