


Samþykkt  
28 MARS 2006  
*Erlingur Ingvaðsson*  
Byggingarfulltrúi uppsveita Árnessýslu

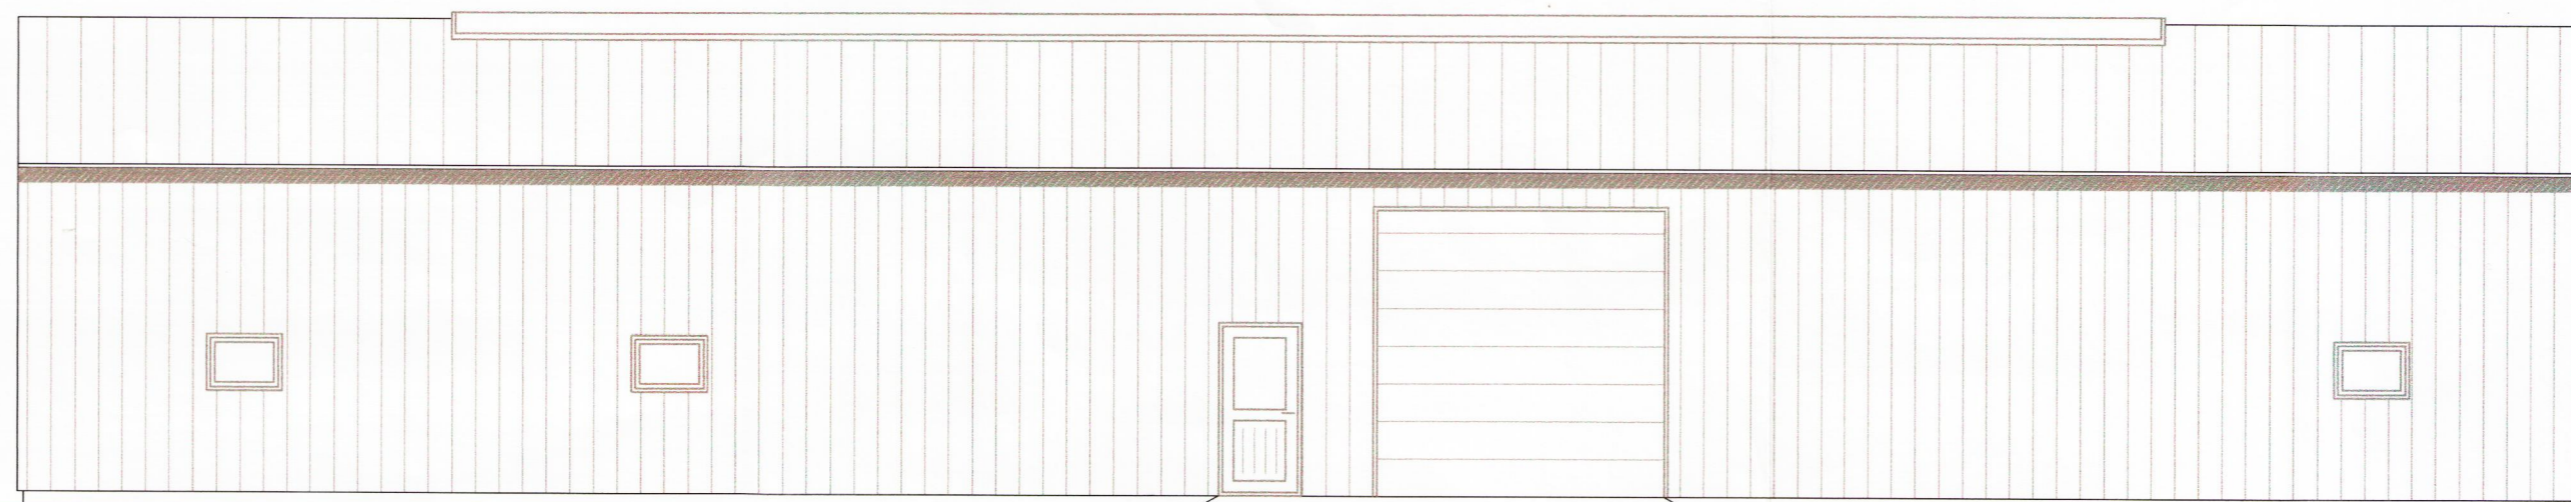


AUSTURHLID  
1:100



VESTURHLID  
1:100



SUDURHLID  
1:100

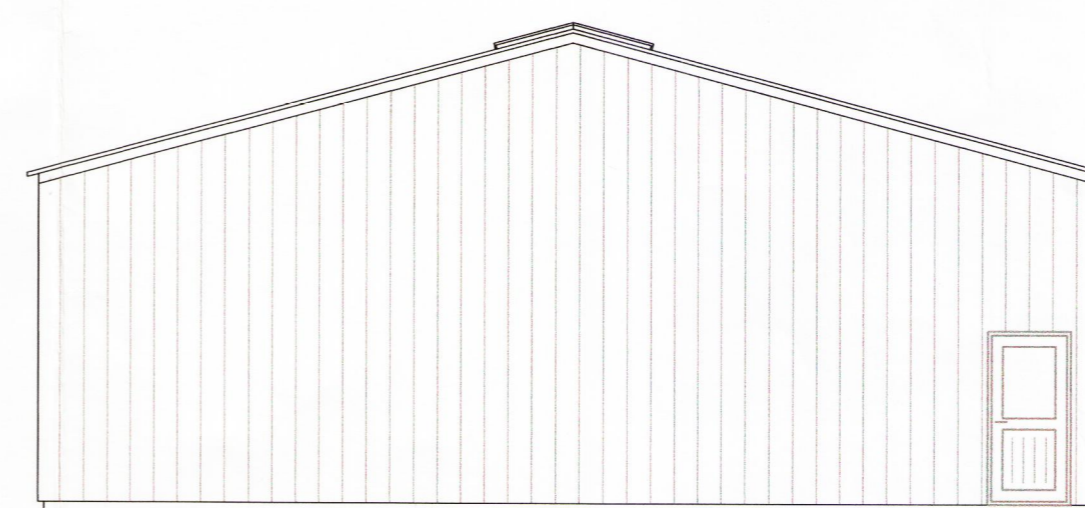

NORDURHLID  
1:100

### SKÝRINGAR

UM ER AD RÆÐA ADSTÖÐUHÚS FYRIR SVÍNARÆKTUN, "BRAUÐVINNSLUHÚS"

UNDIRSTÖÐUR OG GÓLFPLÖTUR VERÐA ÚR JÄRNBENTRI STEINSTEYPU. VEGGIR OG ÞAK VERÐA ÚR STÁLGRIND MED ÜREPANEININGUM. LOFTRÆSTING VERÐUR NÁTTÜRULEG, MED OPNANLEGUM GLUGGUM Í MÆNI OG VEGGJUM.

STÆRSTUR HLUTI HÜSSINS FER Í VINNSLUSAL VEGNA BRAUÐVINNSLUNNAR EN AUK ÞESS ER AFLOKAD RÝMI ÞAR SEM GERT ER RÁÐ FYRIR MÖTTÖKU Á BRAUÐI.

HELSTU STÆRDIR: (SJÁ SKRÁNINGARTÖFLU)  
HEILDARFLATARMÁL HÜSS: 483,7m<sup>2</sup>  
HEILDARRÜMMÁL HÜSS: 2590,7m<sup>3</sup>

REYKLOSUN ER UM GLUGGA OG HURDIR. OPNANLEGA ÞAKGLUGGA EFTIR ENDILÖNGUM MÆNI HÜSSINS. ÞAKGLUGGAR ERU ÚR AUDBRENNANLEGU PLASTI, ALLS UM 45m<sup>2</sup>.

FLÓTTALEIDIR ÚR BYGGINGUNNI ER Á FJÖRUM STÖÐUM, ÞRJAR ÚR BRAUÐVINNSLUSAL OG EIN ÚR MÖTTÖKURÝMI.

### ORMSSTAÐIR, GRÍMSNES OG GR.HR.

ADALUPPDRAÐTUR; Melikvarði

ÚTLIT 1:100

SKÝRINGAR

Hönnuð:	Teiknað:	Yfirforð:	Dags:
EI/GH	SST		20.12.2005
Stöð á disk:	05438	Verkrn:	Bl.nr.
		05438-01	01

Samþykkt: *Erlingur Ingvaðsson*  
ERLINGUR INGVAÐSSON KFN 280152 4399

**HS-HÖNNUNARSETRIÐ ehf**

Austurvegur 5, 800 Selfoss, Sími: 482 3900, 899 6003, Fax: 482 3914,