


BYGGINGARLÝSING:


FYRIRHUGAD ER AÐ BYGGJA AÐSTÖÐUHÚS
 VIÐ ORMSSTAÐI. mhÍ 24. STAÐGREINIR
 8719-2-00066000.

AÐSTÖÐUHÚS:

STADSETNING RÆDST AF NÚVERANDI
 TENGBYGGINGU.

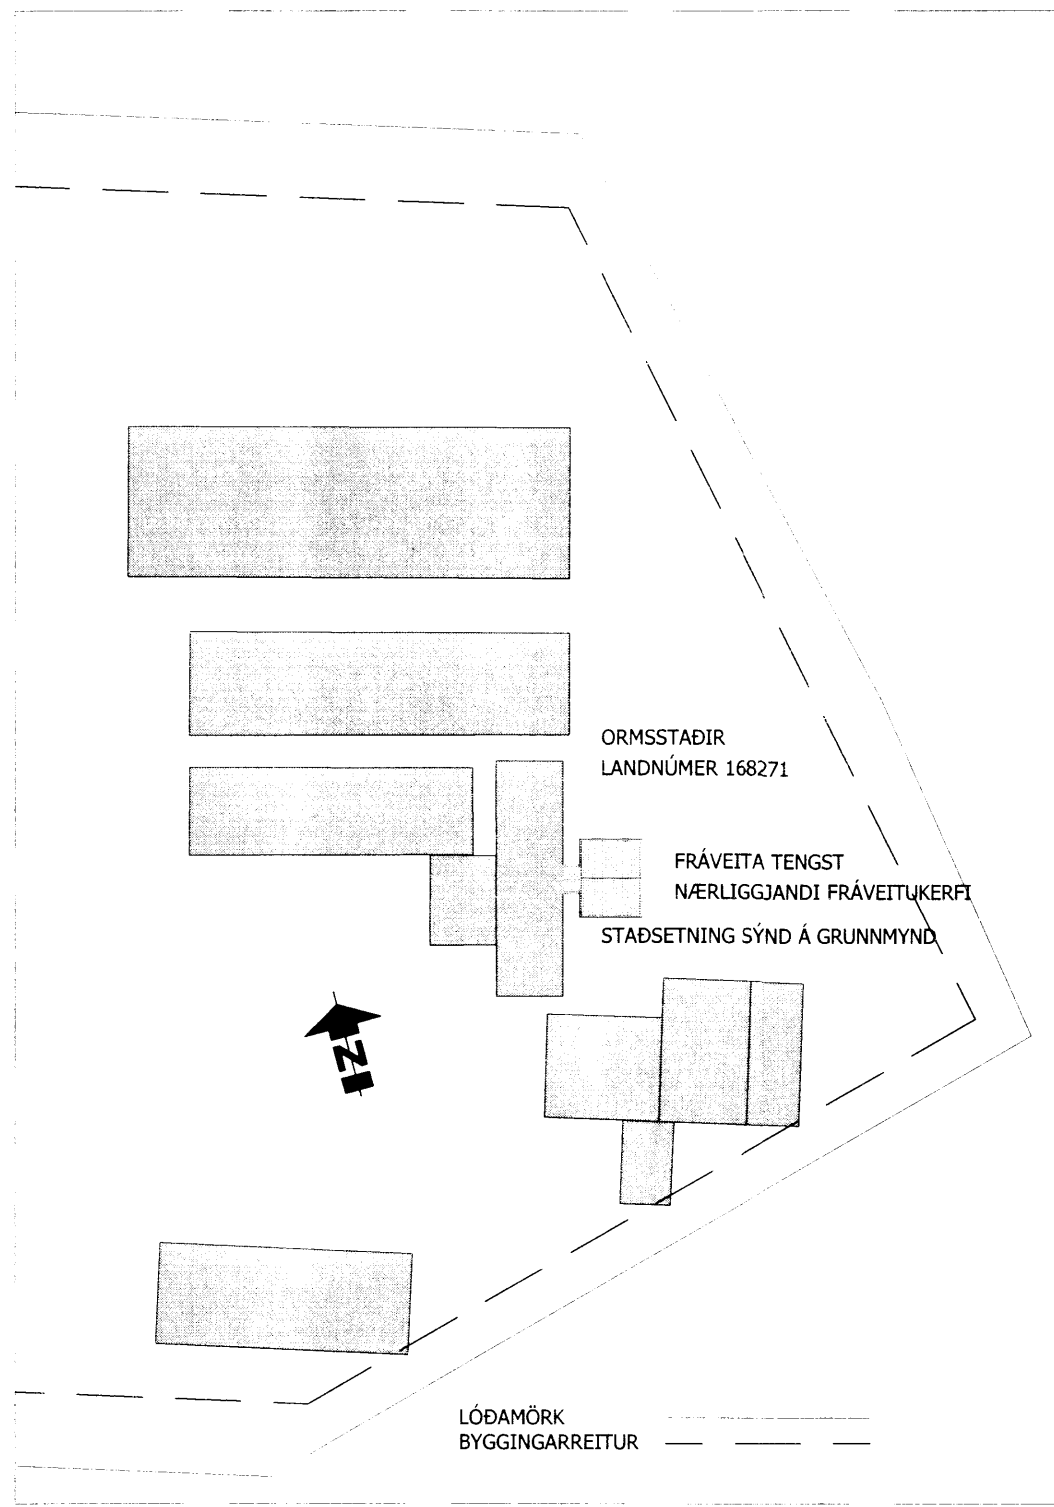

AFSTÖÐUMYND
 1:1000

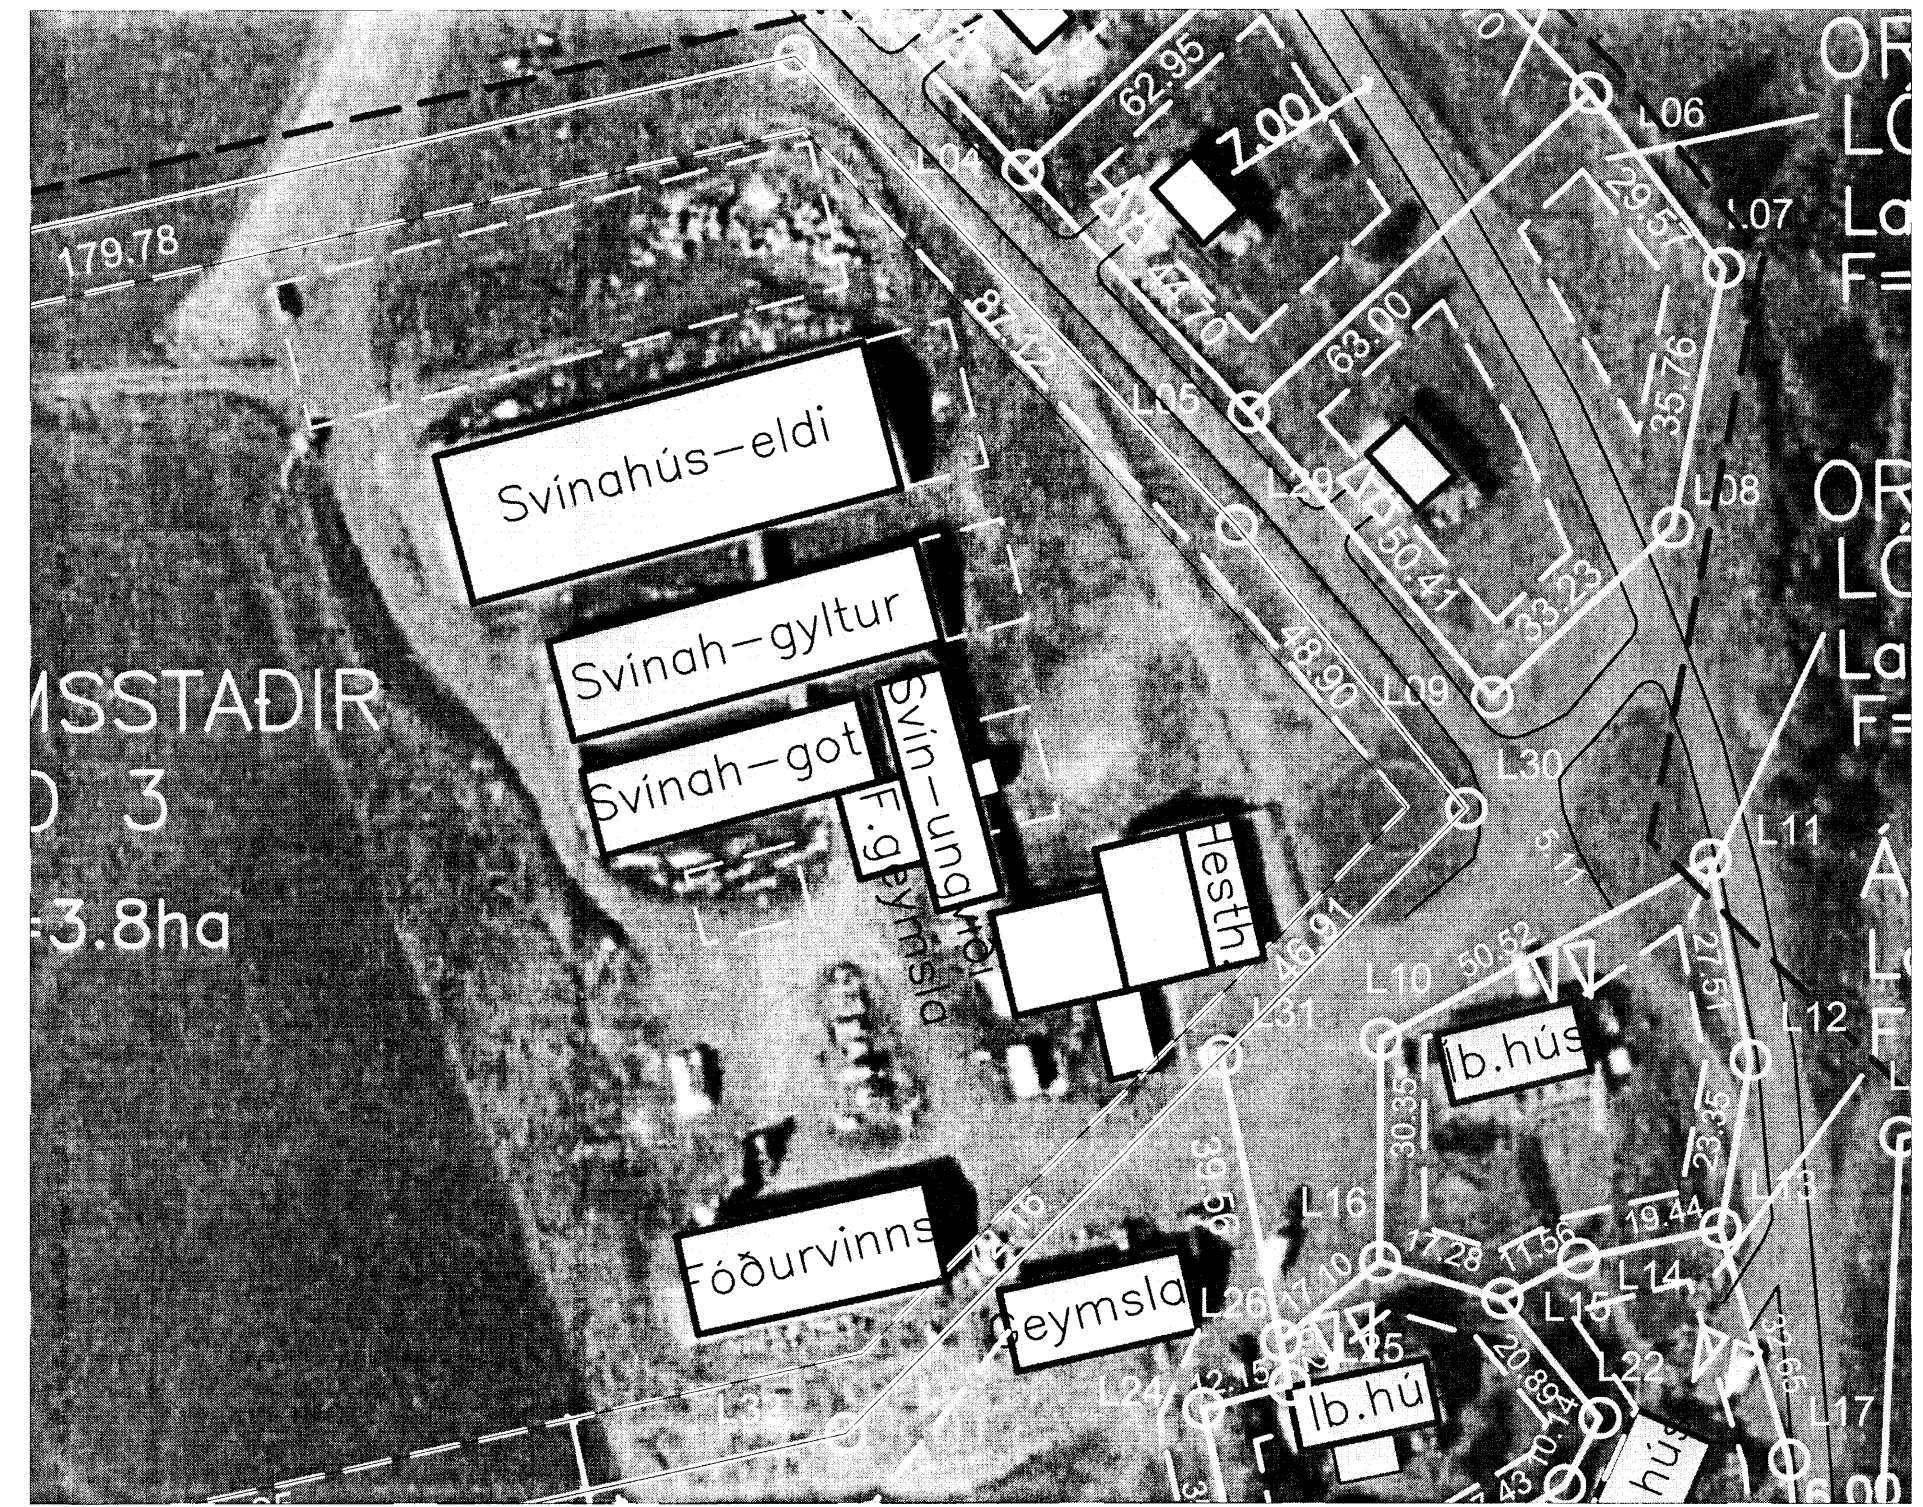

DEILISKIPULAG
 1:1000

Skráningartafla: Aðstöðuhús, Ormsstaðir, Grímsnes og Grafhreppur
Landnúmer: 168271
Matshlutanúmer: 24
Útgáfa: 4.01b
Skrásetjari: Ólafur Tage Bjarnason
Kennitala: 150482-3489
Dags: 12.03.14

Uppskipting og lýsing					Stærðir												
D0	D1	D2	D3	D4	D5	D5M	D6	D7	D8	D9	D10a	D10b	D11	D12	D16	Reiknitala	D17
Lokun	Rými hæð-roð	Notkun texti	Höfuð-flokkun	Eignar-hald	Botnflötur m²	Milflötur m²	Stigar m²	Op m²	Brúttóflötur m²	Brúttóflötur sh < 1,8	Salarhæð min	Salarhæð max	Brúttó rúmmál m³	Nettóflötur m²	Birt flatarmál m²	skiptarúmmáls	Skipta-rúmmál m³
		Matshluti			80,0	0,0	0,0	0,0	80,0	0,0			289,8	67,0	80,0		229,140
		Botn											16,0				
A	01 0101	1. hæð Aðstöðuhús	N	0101	80,0	0,0	0,0	0,0	80,0	0,0	2,83	4,01	273,8	67,0	80,0	3,42	229,140
					80,0				80,0				273,8	67,0	80,0		229,140

Athugasemdir

Sameignir sumra

Eignarhald

Eignar-hald	Notkun texti	Birt flatarmál m²	Skiptarúmmál Séreign m³	Séreign og sameign m³
0101	Aðstöðuhús	80,0	229,140	229,140
	Alls	80,0	229,140	229,140

SKRÁNINGARTAFLA

BR.	DAGS.	BREYTING
1	24.04.14	LÓÐABLAÐ
ORMSSTAÐIR-GRÍMSNES_OG_GRAF.HREPP		
ORMSSTAÐIR		
AFSTÖÐUMYND/SKRÁNINGARTAFLA		
AÐSTÖÐUHÚS		
		Töknings nr. 100
Hannað:	Teknað:	Yfirfarið:
ÓTB	ÓTB	BLÓ
Mkv: 1:1000/1:100		
Dags: 13.03.14 Nfr: 005.14 Blaðstærð: A2		
Ólafur Tage Bjarnason Byggingarfræðingur BSc ARMÚLI 21, 108 RVK, kt. 150482-3489 Sími: 697 6946, Veffang: www.effort.is		Birgir Leó Ólafsson Byggingatæknifræðingur BSc BORGARBRAUT 8, 801 SELFÓSS, kt. 200270-5179 Sími: 899 8180