

**BYGGINGARLÝSING:**

FYRIRHUGAÐ ER AÐ BYGGJA AÐSTÖÐUHÚS VIÐ ORMSSTADI, mhl 24. STADGREINIR 8719-2-00066000.

**AÐSTÖÐUHÚS:**

**GÓLF** ER JÁRN BENT STEINSTEYPT PLATA OG SÖKKLAR, EINANGRÁÐ MEÐ 75mm EINANGRUNARPLASTI.

**ÚTVEGGIR** ERU ÚR 145X45mm (2X6") BURÐARVIÐ, EINANGRÁÐ MEÐ 145mm STEINULLAREINANGRUN. AÐ UTAN KEMUR 9mm GRENKROSSVIÐUR NEGLDUR Í LÍM, 34mm LOFTUNARGRIND OG STANDANDI BÁRUKLÆÐNING. VEGGIR SKULU ALMENNT VERA REI30. EL DVARNARVEGGUR ER REI 120-M. INNAN Á STEYPTAN VEGG ER STÁLGRIND, KLÆDD MEÐ 2" GÍPSI OG EINANGRÁÐ MEÐ 100 mm STEINULLAREINANGRUN. KLÆÐNINGAR SKULU VERA Í FLOKKI 2

**ÞAK** ER KLÆTT BÁRUJÁRNI, BORDAKLÆÐNINGU OG 2" LÖGUM AF ÞAKPAPPA. ÞAKVIRKI ER ÚR KRAFTSPERRUM. ÞAKIÐ ER EINANGRÁÐ MEÐ 200 mm ÞAKULL. NEDAN VIÐ ÞAKULL ER RAFMAGNSGRIND OG GÍPS KLÆÐNING. TRYGGJA SKAL LOFTUN ÞAKVIRKIS, SAMKVÆMT BYGGINGAREGLUGERÐ. GENGIÐ ER FRÁ RAKAVARNARLAGI 0,20MM POLPLASTI Á HEFÐBUNDIN HÁT. ÞAK SKULU VERA LÁGMARK EI30 EN REI 60 a.m.k. 1,2 m INNÁ ÞAK FRÁ BRUNAVEGG. KLÆÐNINGAR SKULU VERA Í FLOKKI 2

**GLUGGAR** SKULU VERA VOTTUÐ FRAMLEIÐSLA GLERJAD MEÐ TVÖFÖLDU K GLERI.


**BRUNAVARNIR** SKULU VERA SAMKVÆMT KRÖFUM BRUNAMÁLAYFIRVALDA OG TEIKNINGUM AÐALHÖNNUÐAR. SETJA SKAL UPP SLÖKKVITÆKI AF VIÐURKENNÐRI GERÐ. REYKSKYNJARA SKAL SETJA Í ÖLL RÝMI.

**UPPHITUN** ER HITAVEITA


**FRÁVEITU** SKAL LEIÐAÍ NÆRLIGGJANDI FRÁVEITUKERFI.

SKÝRING TÁKNA:  
 GN GÓLFNIDURFALL  
 GSN GEGNUMSTREYMISNIDURFALL  
 SL SLÖKKVITÆKI  
 R REYKSKYNJARI  
 PN ÞAKNIDURFALL  
 SB STEYPIBÁÐ  
 GK 0,00 KÓTI

ALLIR KÓTAR ERU AFSTÆÐIR. STAÐSETJA SKAL HÚS Á LÖÐ Í SAMRÁÐI VIÐ BYGGINGAFULLTRÚA.

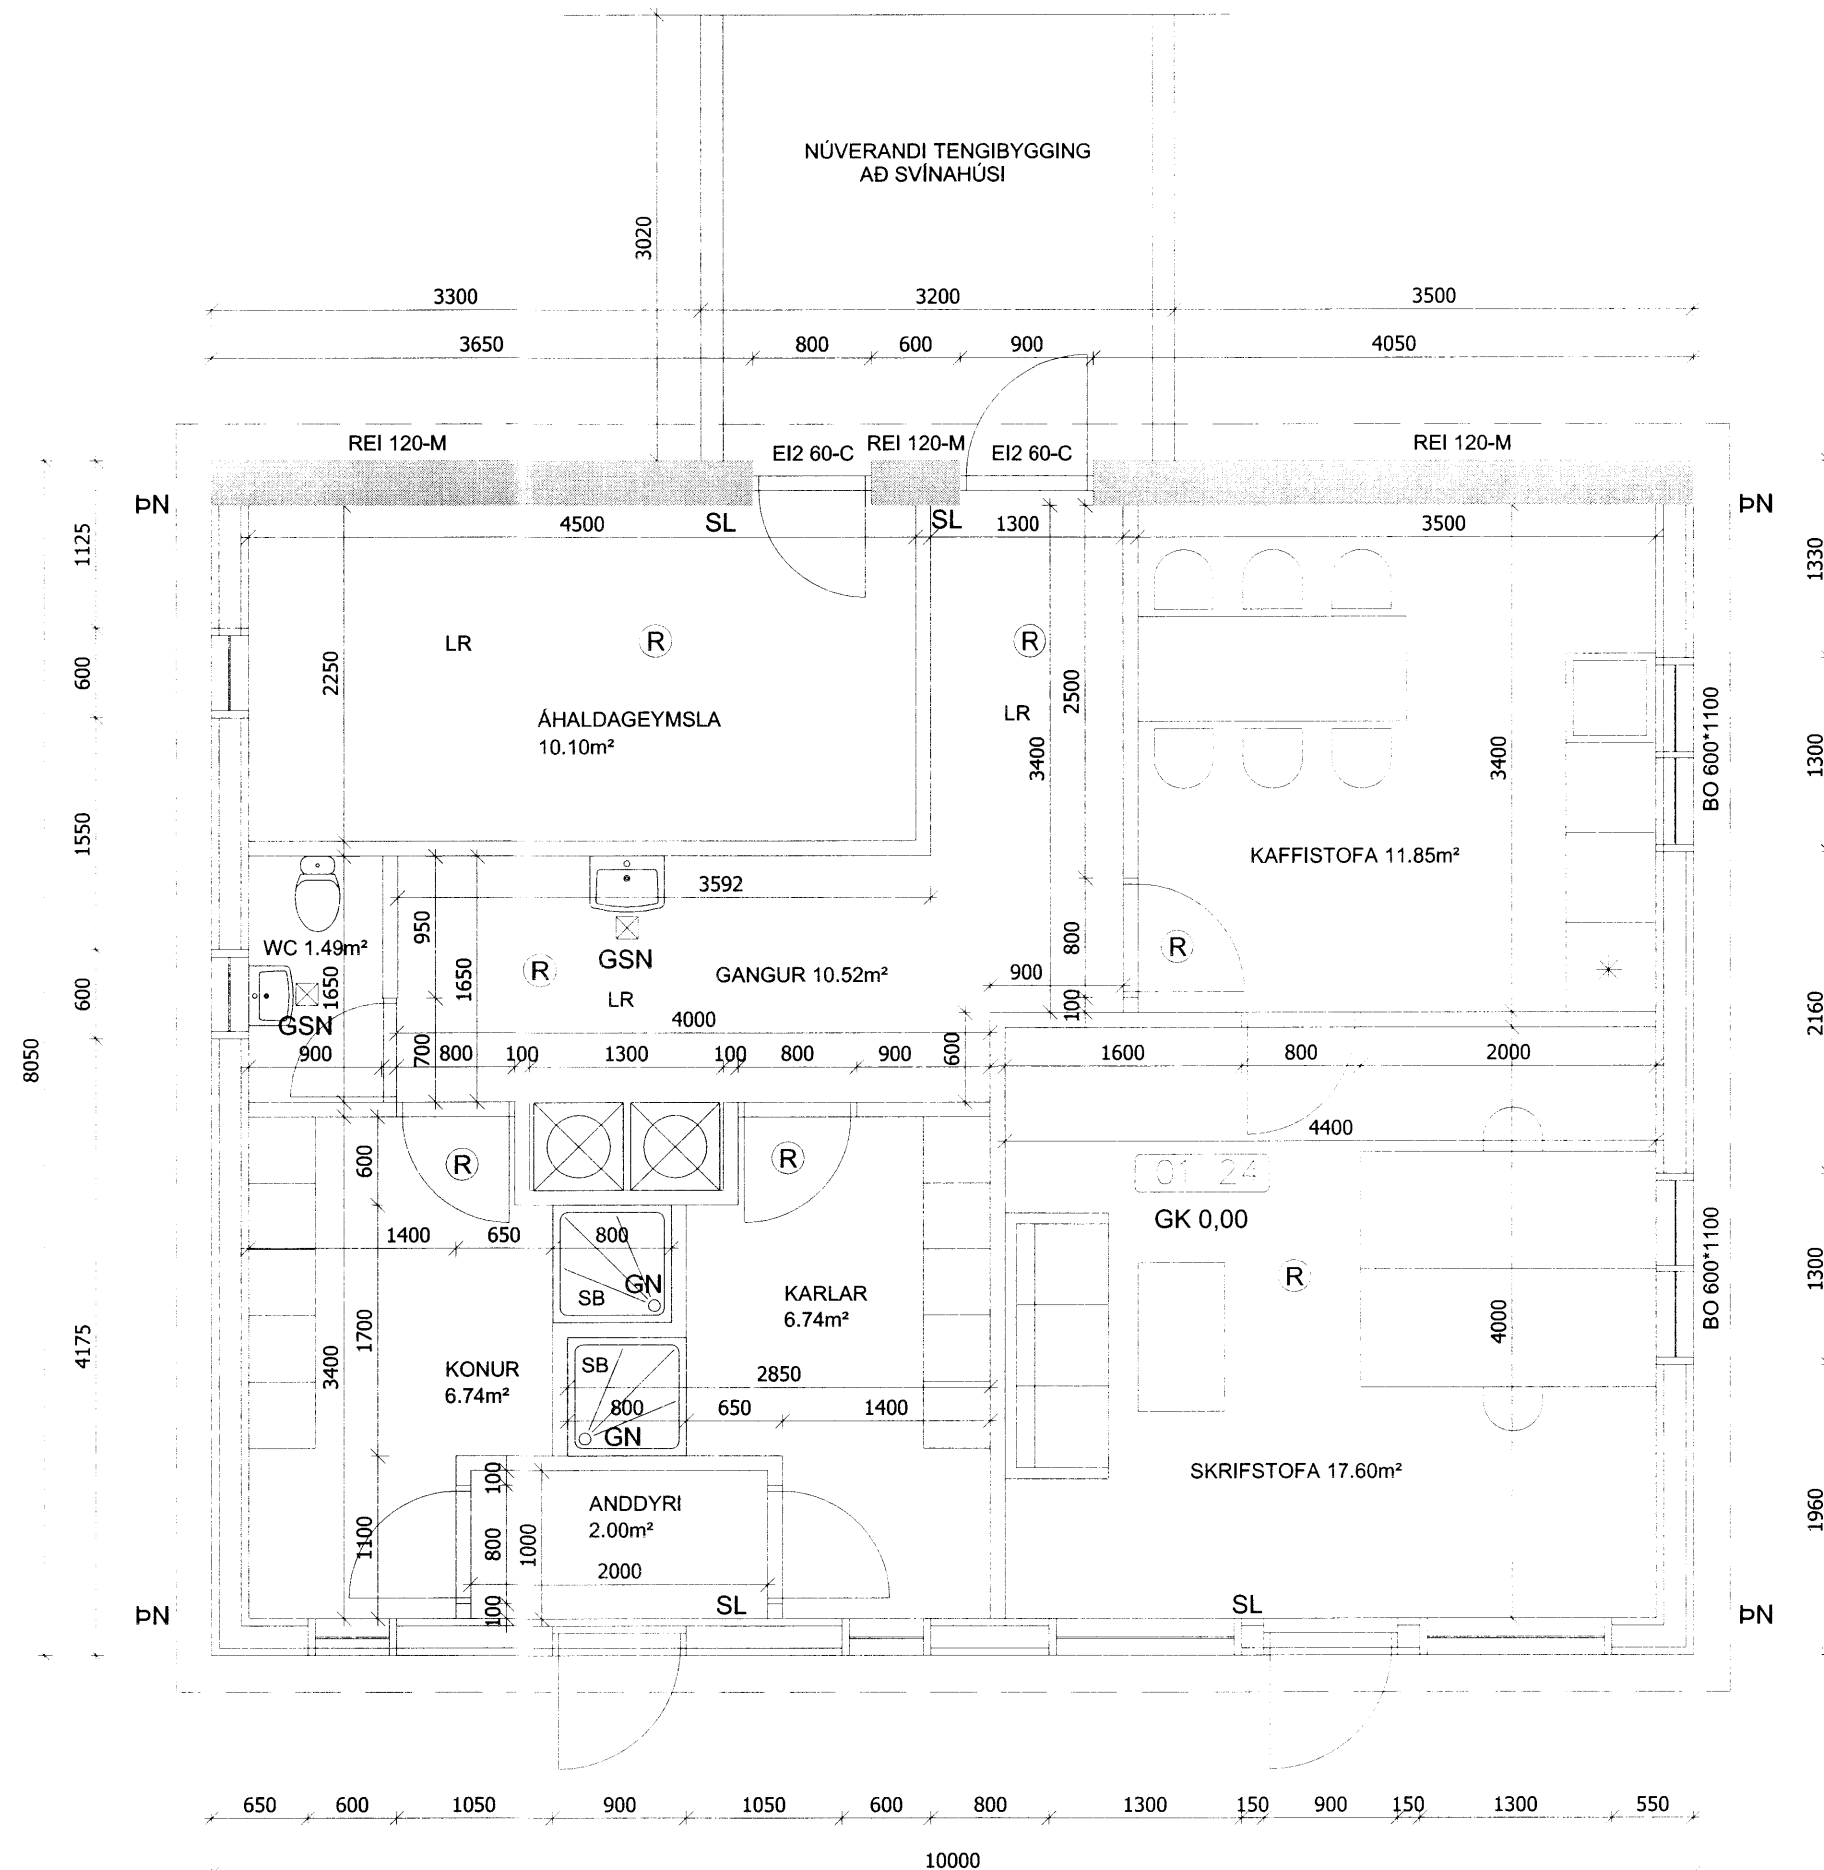

GRUNNMYND  
1:50

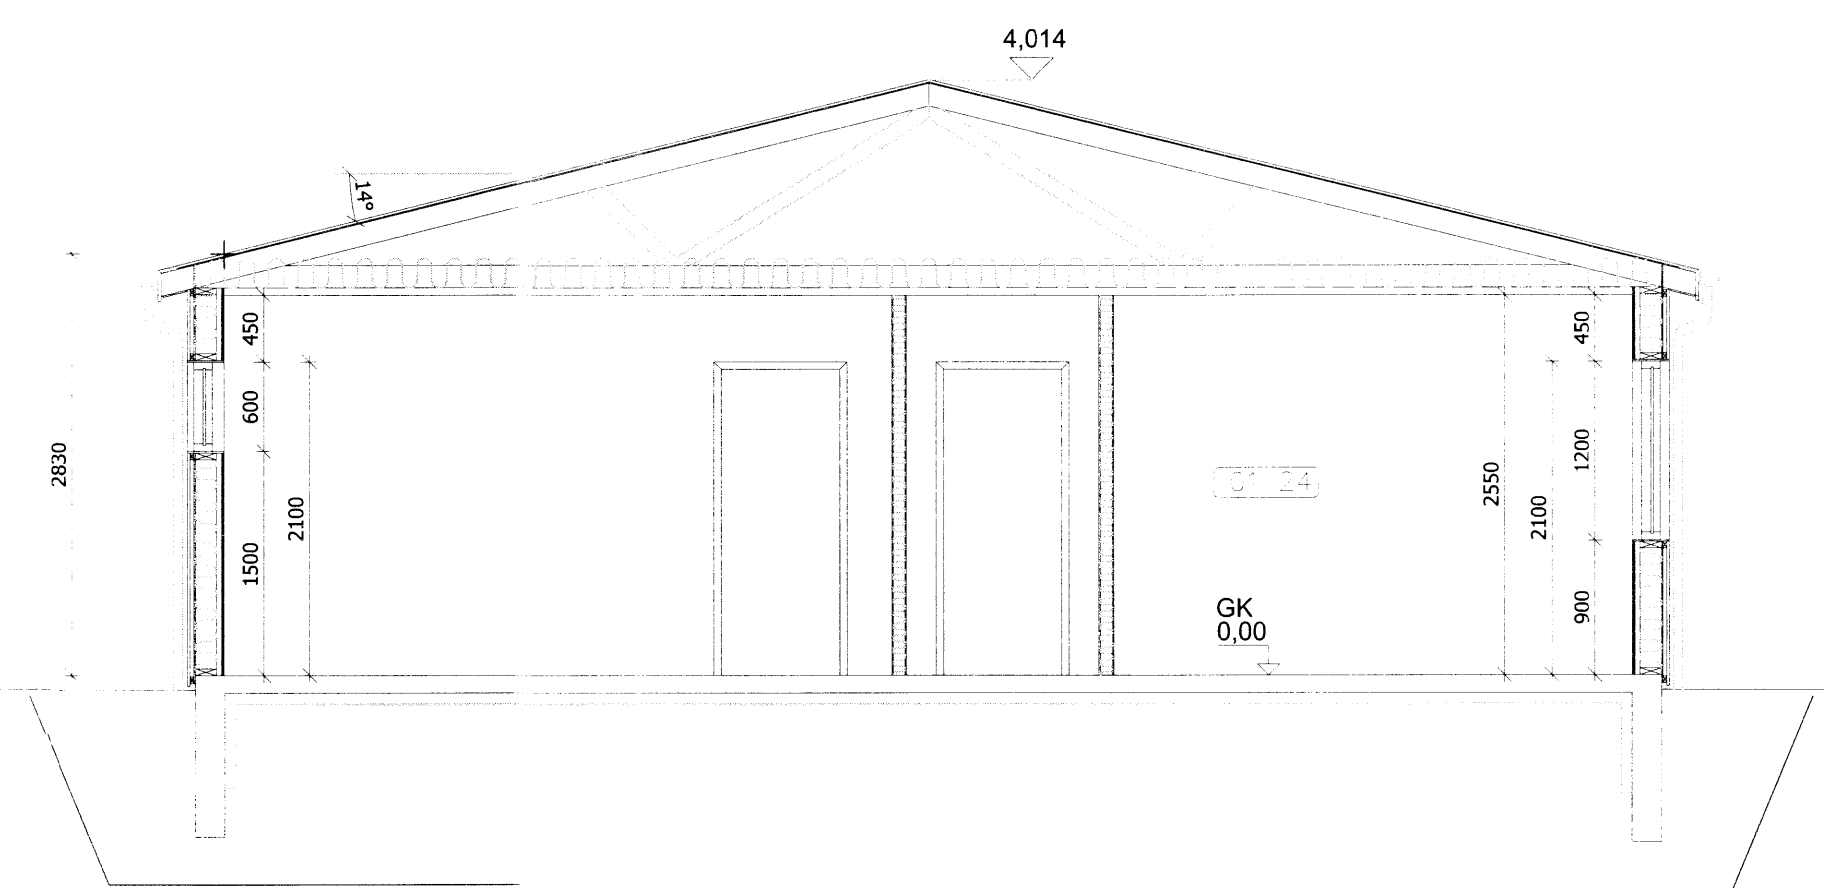

SNID A-A  
1:50

BR.	DAGS.	BREYTING
1	24.04.14	INNHRUÐ_MILLI_SKRIFSTOFU_OG_KAFFISTOFU

**ORMSSTAÐIR-GRÍMSNES\_OG\_GRAF.HREPP**  
**ORMSSTAÐIR**  
**GRUNNMYND/SNIÐ**  
**AÐSTÖÐUHÚS**

Tekning nr. **101**

Hannab: **ÓTB** Teknab: **ÓTB** Yfirab: **BLÓ** Mkv: **1:50**

Dag: **13.03.14** Nr: **005.14** Blaðstærð: **A2**

**Ólafur Tage Bjarnason** Byggingafræðingur BSc  
 ARMÚLT 21, 108 RVK, kt. 150482-3489  
 Sími: 697 6946, Vefvang: www.effort.is

**Birgir Leó Ólafsson** Byggingatæknifræðingur BSc  
 BORGARBRÁUT 8, 801 SELFÓSS, kt. 200270-5179  
 Sími: 899 8180