



ÚTLIT
AUSTUR



ÚTLIT
VESTUR

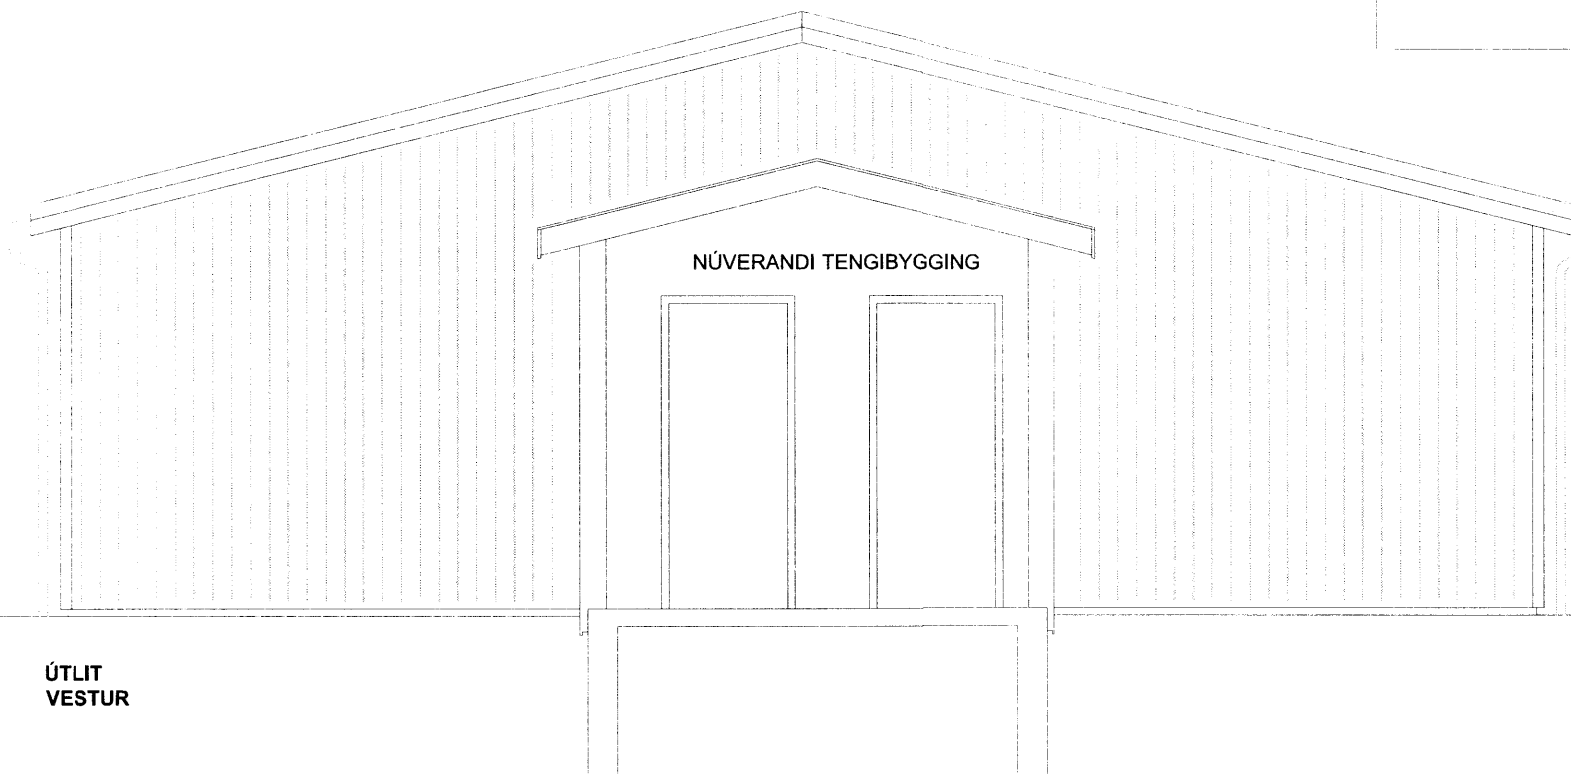


ÚTLIT
NORÐUR

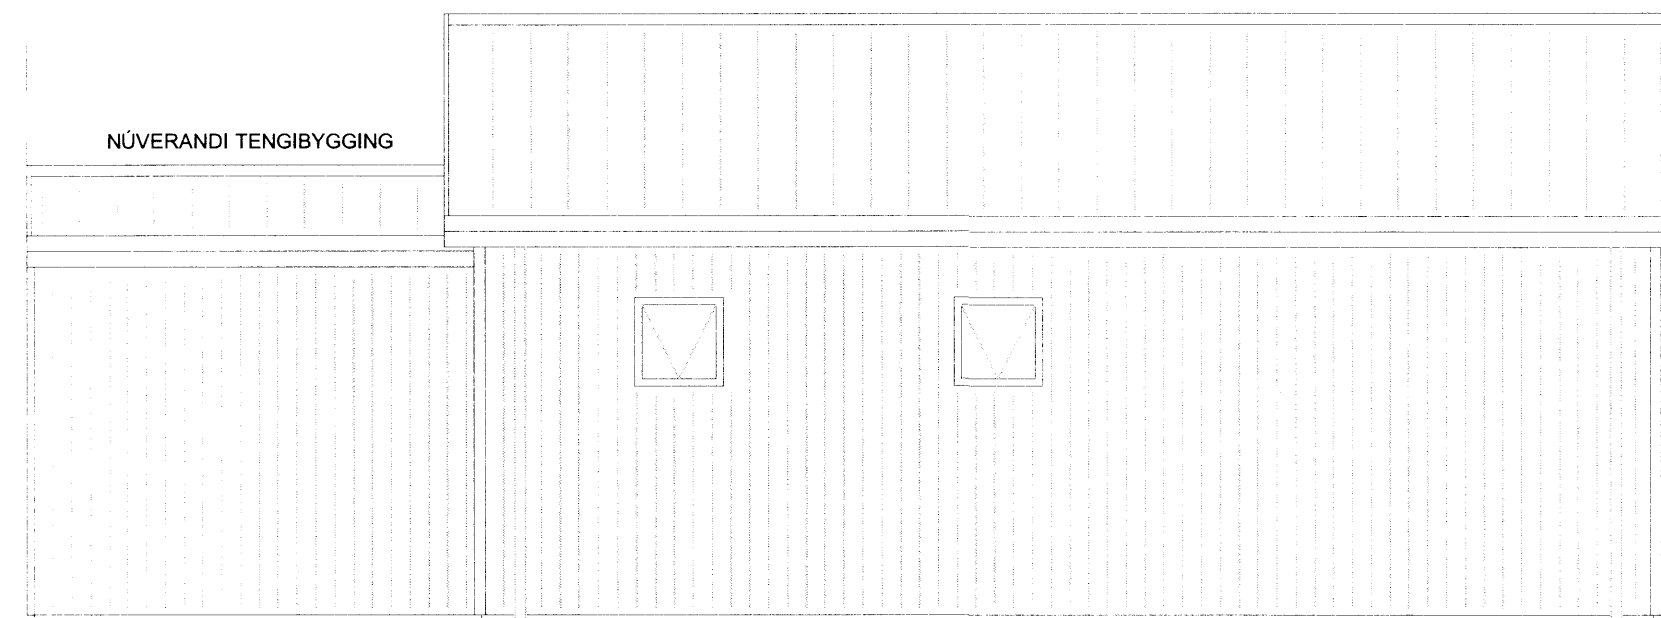


ÚTLIT
SUÐUR


Tegund nr. G1
Fjöldi: 4

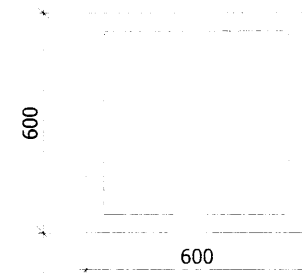


Tegund nr. G2
Fjöldi: 2

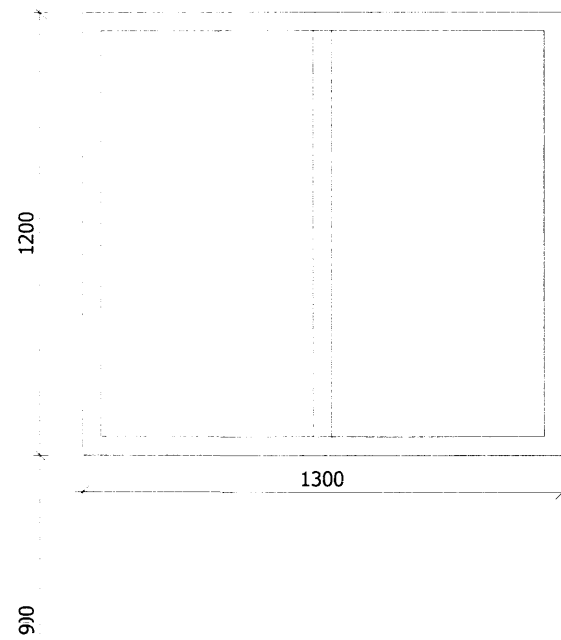

Tegund nr. G3
Fjöldi: 2

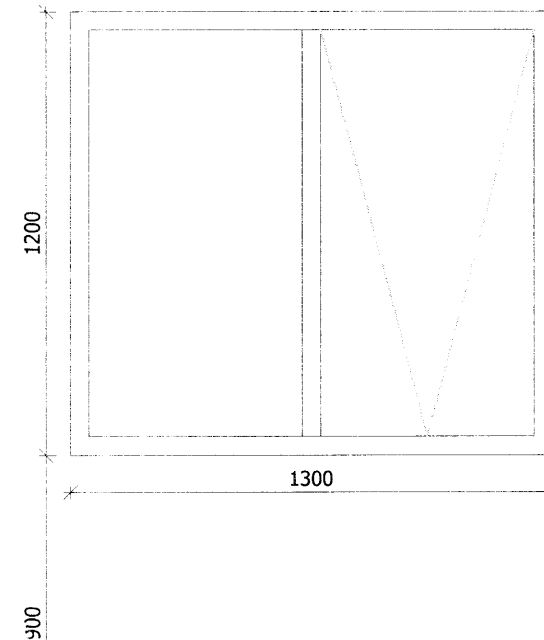

Tegund nr. H1
Fjöldi: 1

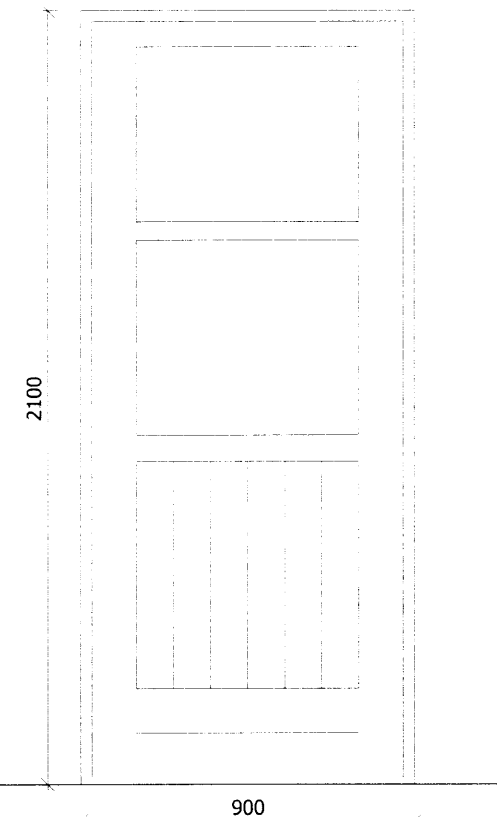

SKÝRINGAR

GLUGGAR SKULU VERA VOTTUÐ FRAMLEIÐSLA.

VARMAEINANGRUN
 GLUGGAR OG HURÐIR SKULU STANDAST KRÖFU BYGGINGAREGLUGERÐAR
 GR. 13.3.2 UM U-GILDI
 HURÐIR 3,0
 GLUGGAR, (VEGID MEDALTAL) 2,0

BYGGINGARNEFNDARUPPDRAETTIR SKULU HAFÐIR TIL HLIÐSJÓNAR VIÐ
 SMÍÐI Á HURÐA OG GLUGGAEININGUM.

MÁLSETNING
 MÁL ERU ALMENNT GEFIN FRÁ YTIRBRÚN GLUGGA
 MÁL ERU GEFIN Í MM

GÓLF
 GLUGGAR OG HURÐIR
 1:20

BR.	DAGS.	BREYTING

ORMSSTAÐIR-GRÍMSNES_OG_GRAF.HREPP
 ORMSSTAÐIR
 ÚTLIT/GLUGGAR_OG_HURÐIR
 AÐSTÖÐUHÚS

Tekning nr. 102

Hannagb: ÓTB Telknagb: ÓTB Yfirfarið: BLÓ Mkv: 1:50/1:20

Dagss: 13.03.14 Nr: 005.14 Blaðstærð: A2

Ólafur Tage Bjarnason
 Byggingafræðingur BSc
 ÁRMÚLI 21, 108 RVK, kt. 150482-3489
 Sími: 697 6946, Veffang: www.effort.is

Birgir Leó Ólafsson
 Byggingatæknifræðingur BSc
 BORGARBRAUT 8, 801 SELFÓSS, kt. 200270-5179
 Sími: 899 8180