


Frárennsli
Mkv. 1:50

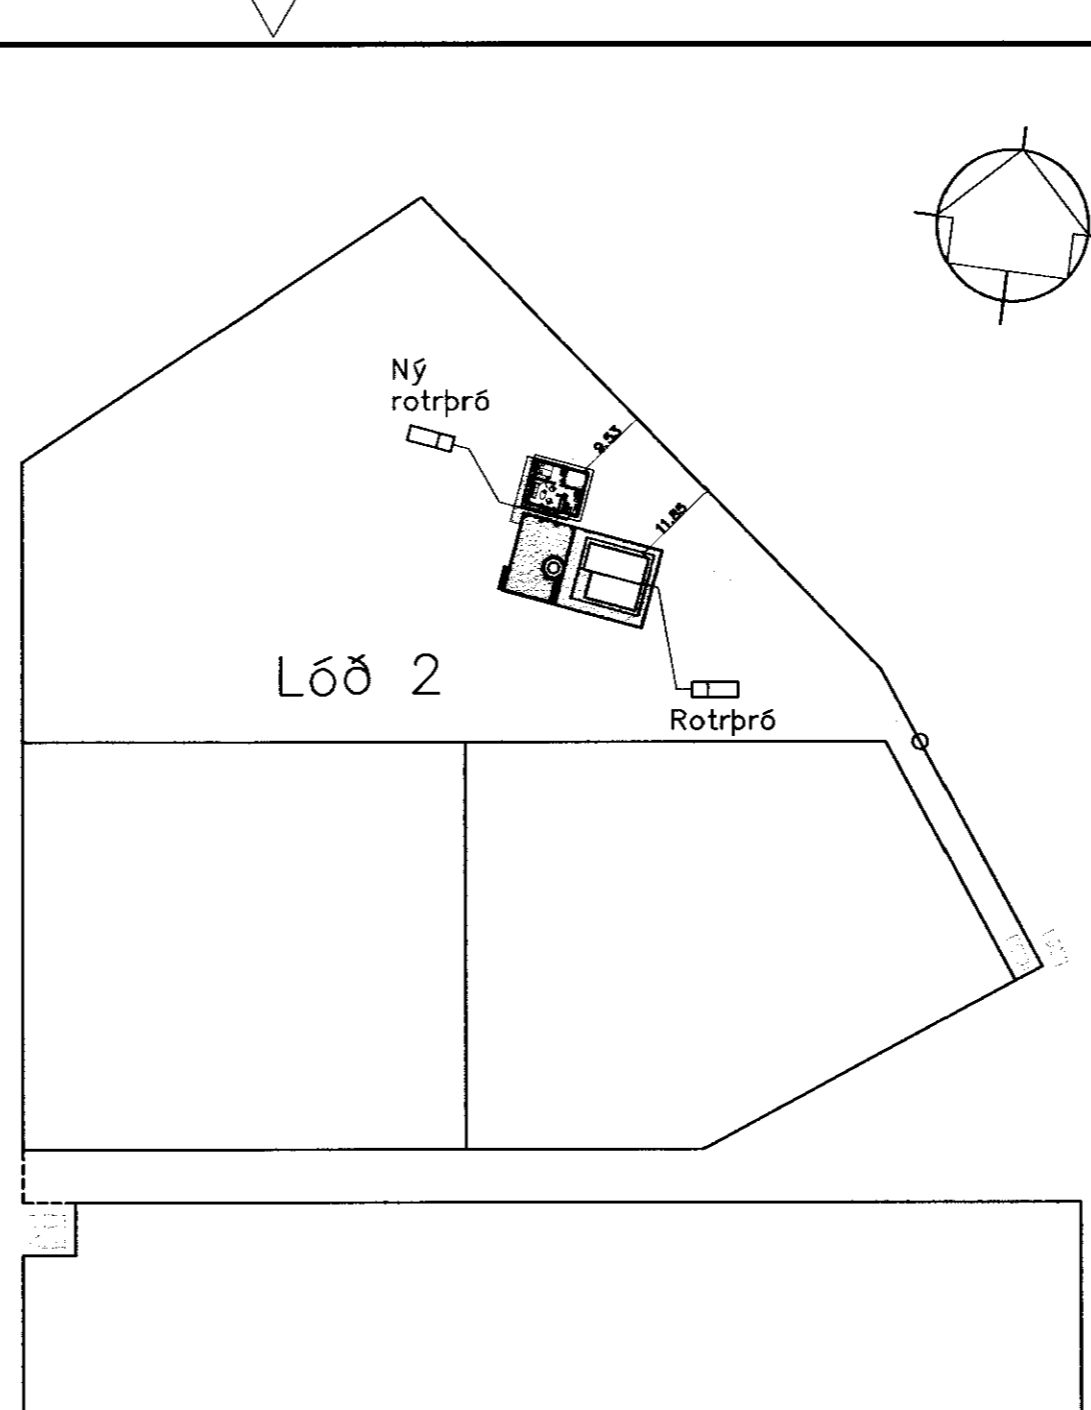

Afstöðumynd
Mkv. 1:1000

RÖTTEND

OG ÖSK. 7310

Ólafur Þóroddsson

Byggingar- og Tækniráðgjafar og Flóttar

BREYTINGAR

DAGS.	NR.	BREYTINGAR:	SAMB.

MERKINGAR:

- SKOLPLÖGN
- - - DREN- OG REGNVATNSLÖGN
- ∨ OG ∨∨ VATNSLÁS

ST PÍPUR ÚR STEINSTEYPU
 PVC PÍPUR ÚR POLYVINYLCLORID
 PP PÍPUR ÚR POLYPROPYLEN
 PEH PÍPUR ÚR POLYETHYLEN
 BDR STYRKТАR LAGNIR FYRIR DREN OG REGN
 VDR STYRKТАR LAGNIR FYRIR SKÖLP

- HL HANDLAUG
- NF GÓLFNIDURFALL
- VS VATNSSALERNI
- BN ÞAKNIDURFALL
- SB STEYPIBAD
- SN SVALANIDURFALL
- EV ELDHÚSVASKUR
- BR BRUNNUR
- SV SKÖLVASKUR
- GN GEGNUMSTREYMISNIDURFALL
- UP UPPÞVOTTAVÉL
- PV ÞVOTTAVÉL
- HP HEITAPOTTUR


ADRAR SKÝRINGAR:

EFNI Í GRUNNLÖGN SKAL VERA STEINSTEYPA EDA PVC.
 EFNI Í FRÁRENNISLÖGN INNAHÚSS SKAL VERA PP EDA PEH.
 EFNI Í FRÁRENNISLÖGN UTANHÚSS SKAL VERA STEINSTEYPA EDA PVC

ALLT EFNI OG FRÁGANGUR SKAL VERA Í SAMRÆMI VID ÁKVÆÐI
 ÍST-65, ÍST-68 OG GILDANDI REGLUGERDIR.


UNDIR GRUNNLÖGN KEMUR 15cm JÖFNUNARLAG ÚR SANDI SEM
 ÞJAPPIST VANDLEGA. HÆÐ JÖFNUNARLAGSINS SKAL HÆFA BELG RÖRANNA
 OG TAKA SKAL ÚR FYRIR MUFFU EFTIR ÞJÖPPUN ÞESS. FYLLA SKAL AD
 PÍPUM MED 20 cm SANDLAGI.

ALLAR GRUNNLAGNIR SKULU VERA d=100 NEMA ANNAD SÉ TEKID FRAM
 LAGNIR UNDIR BÍLAPLANI SKULU VERA ÚR ST, BDR EDA VDR.

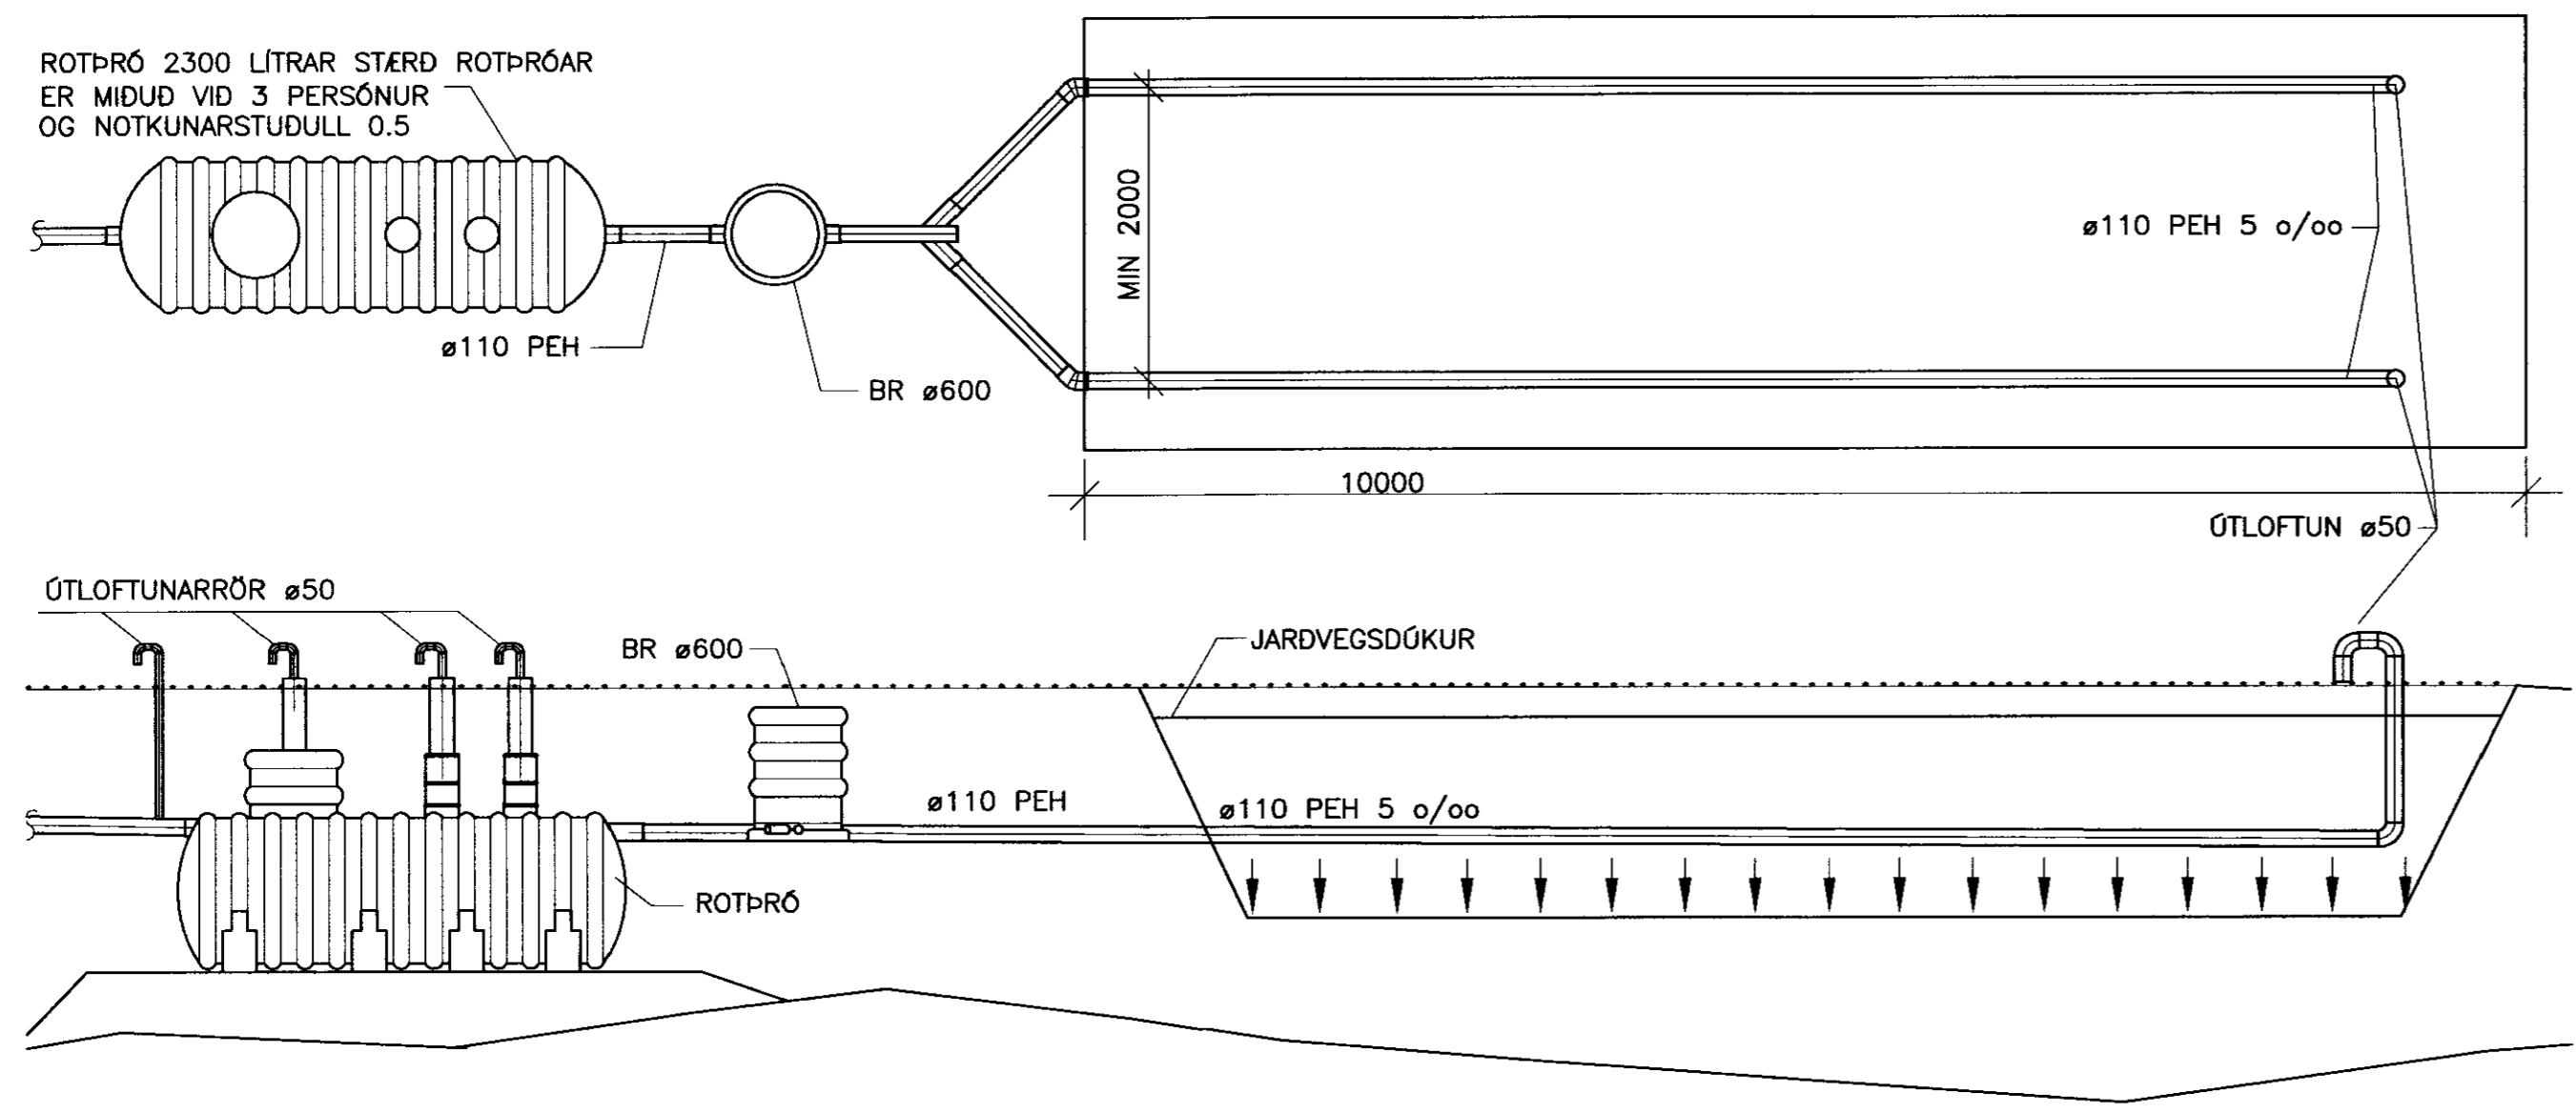

Rotþró og siturlögn
Mkv. 1:50

GK=STEYPTUR GÓLFKÓTI

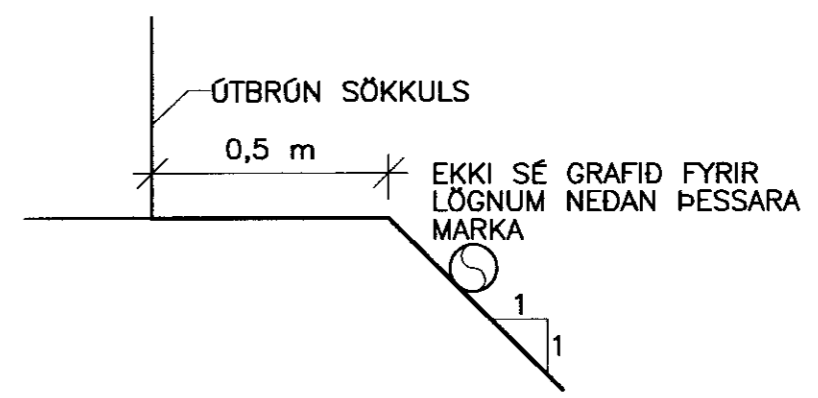

LEGA LAGNA VID HÚS 1:20

VERKFRÉÐIÞJÓUSTAN EHF

SKEIFAN 19 10B. REYKJAVÍK SÍMI: 517 9050 NETFANG: teknik@teknik.is

L nr. 170129

HEITI VERKS: Öndverðanes 2 - Gesthús Grímsnes- og Grafningshrepp		HÖNNUÐIR: Jón Guðmundsson 280255-4329 Guðmundur Hansson 151263-3649 Svavar M. Sigurjónsson 180867-3419		DAGS: 01.07.2010	
HEITI TEIKNINGAR: Lagdir Frárennsli Grunnmynd, snið & skýringar		SAMÞYKKT: <i>Svavar M. Sigurjónsson</i>		HÖSAGERD: Tímbur	
HÖNNUÐI: SMS		TEIKNUN: SMS		MÆLI: GH	
SAMÞYKKT: SMS		TEIKN.NR.: 301		VERKINGMER: 09-70	
MALKV: 1:50/20		ÖTGÁFA: 301		ÖTGÁFA:	

D:\verkefni_09\09-70_Öndverðanes_2\tekn\301-Gesthus42m2.dwg