




Skipulags- og byggingarfulltrúi Uppsveita bs.  
**Samþykkt**  
 04 NOV. 2014  
*Ólafur Kjartansson*  
 Byggingarfulltrúi

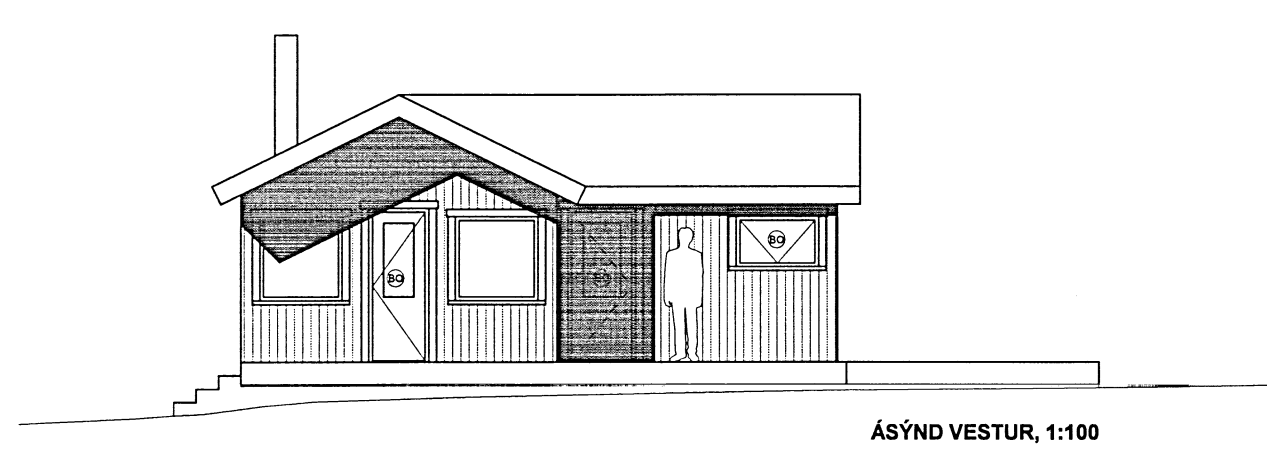


ÁSÝND VESTUR, 1:100

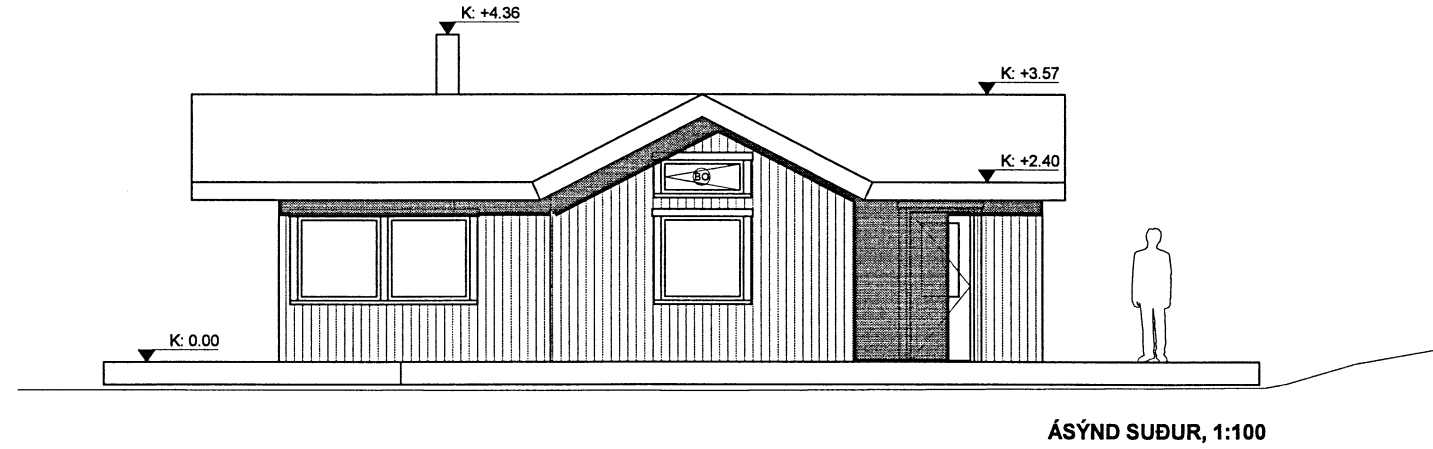


ÁSÝND SUÐUR, 1:100

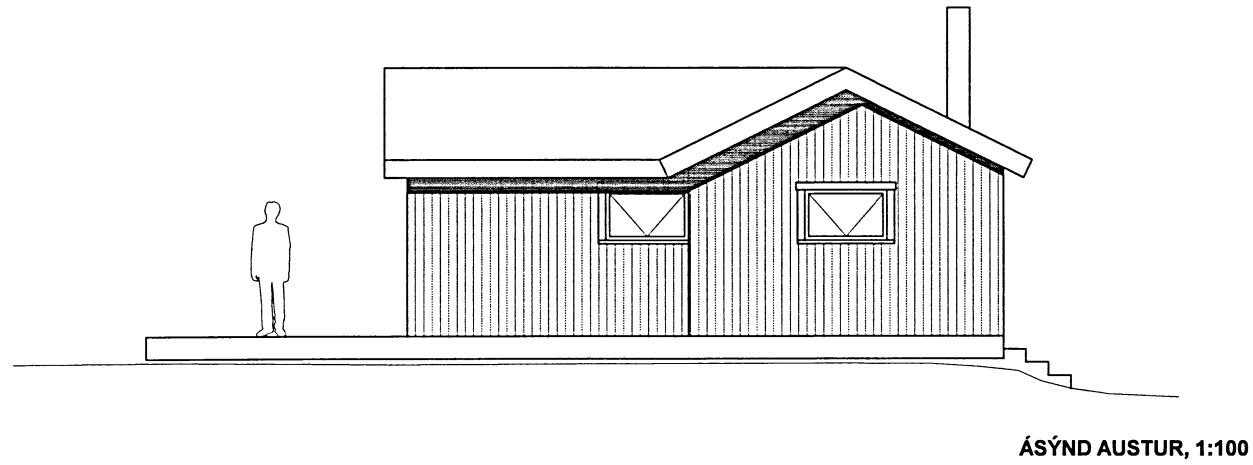


ÁSÝND AUSTUR, 1:100

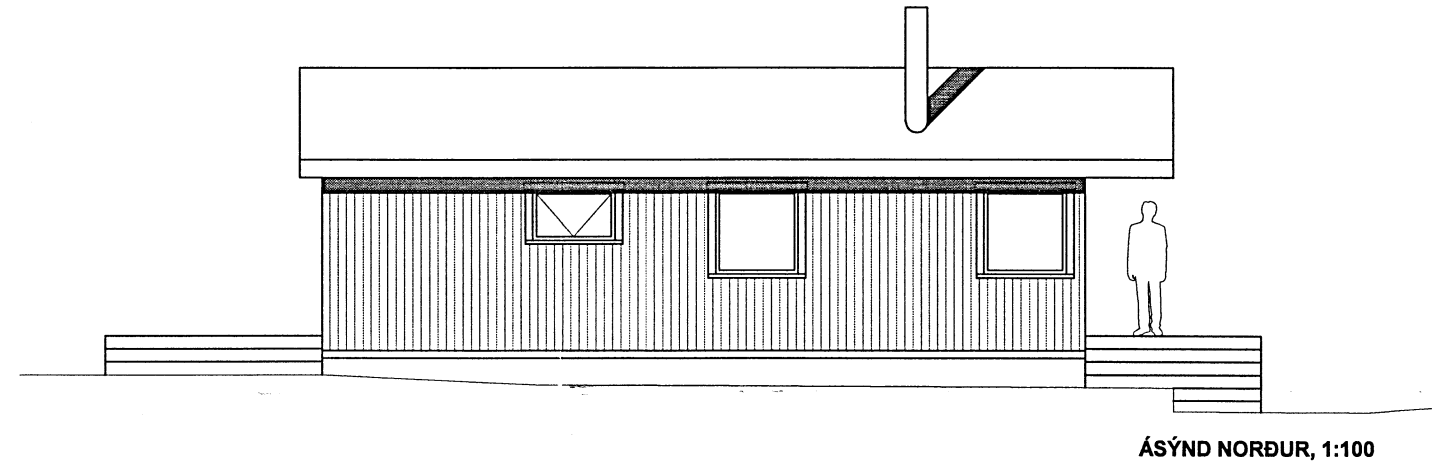

ÁSÝND NORÐUR, 1:100

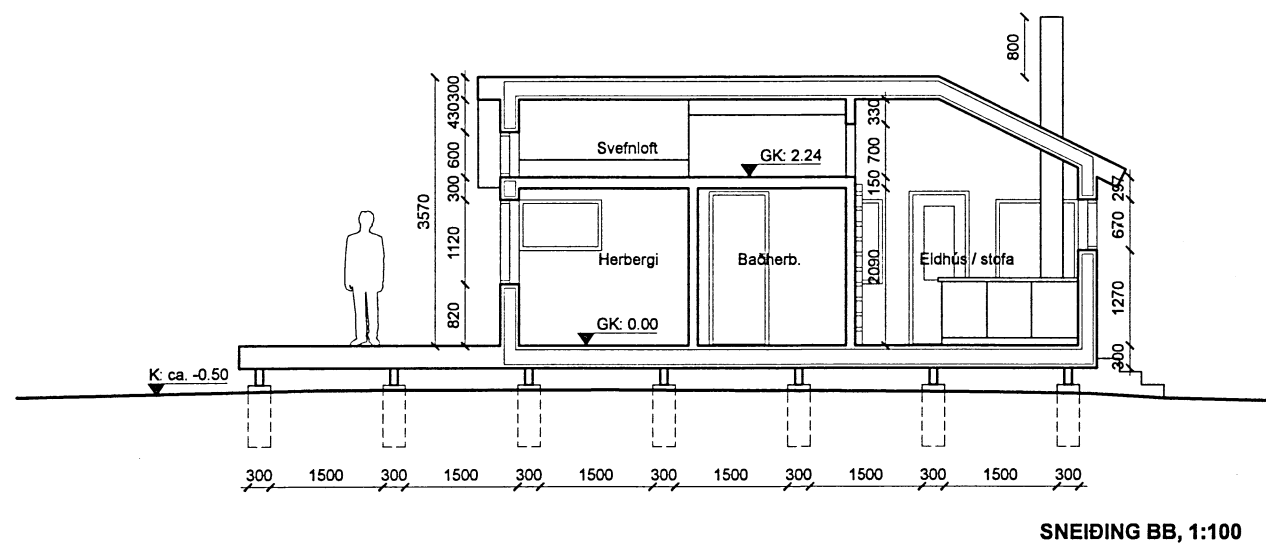

SNEIÐING BB, 1:100

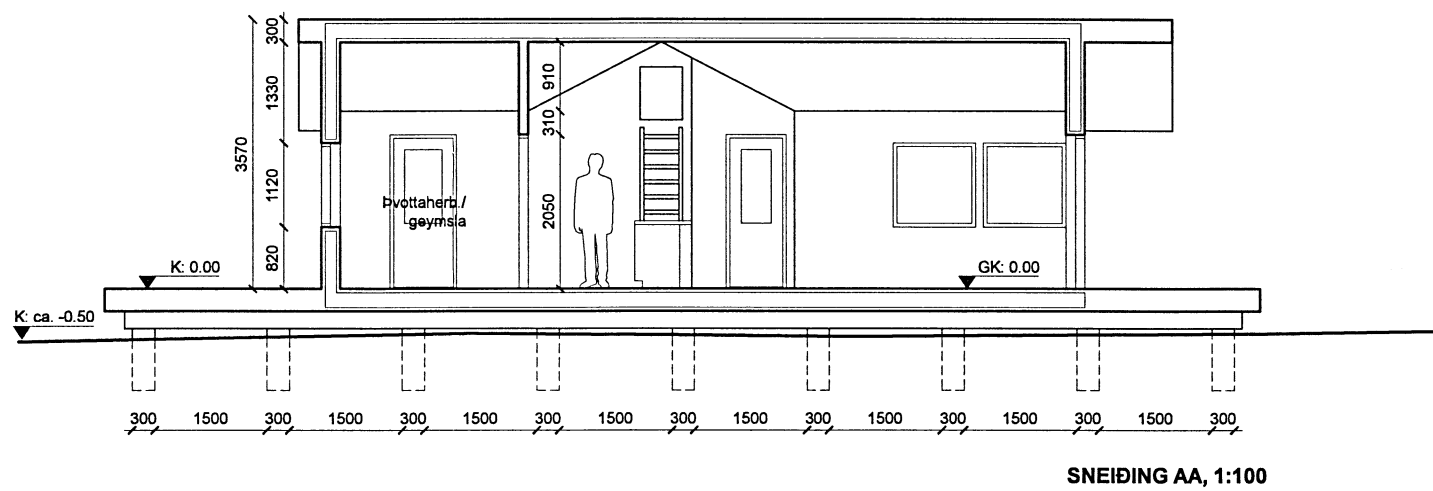

SNEIÐING AA, 1:100

**Almennt:**  
 Öll mál eru í millimetrum nema kótar á gólfum, loftum og landi sem eru í metrum.  
 Öll mál sannreynist á staðnum og ef mismæmi kemur upp í teikningum skal strax hafa samband við hönnuði og eftirlitsmann.

**Skýringar:**

- SK: x.xxx = Steypukóti.
- GK: x.xxx = Kóti á frágengnu gólf
- K: x.xxx = Kóti á loftum og á landi
- LR = Loftþræsting
- GN = Gólfniðurfall
- BD = Björgunarop
- = Niðurfali frá þaki

Verk: **Rofabær 4**  
 Verkkaupti: Björk Guðmundsdóttir  
 Teikning: **Ásýndir og sneiðingar AA + BB**  
 Miv.: 1:100  
 Dagseltn.: 29.09.2014  
 Teiknað: GV/KE/KK

**KRADS**

Klapparstíg 16, 1.hæð  
 Kt. 610806-0790  
 Sími: 534 03 20 - Email: info@krads.info

Hönnunarstjóri:  
 Kristján Örn Kjartansson, kt.: 040176-4979  
 Klapparstíg 16, 1.hæð. 101 Rvk.  
 Sími: 664 03 22  
 Email: kris@krads.info

Verk: Teikn. Breyting