



Ath;
 Efni í grind, sperrum, lektum, gólfþverböndum, dregerum og skambbitum skal vera fura eða greni sem inniheldur 12 til 14% raka.
 Ekki er hægt að gagnfúaverja greni vegna þjettleika efnisins.
 Notið ekki fúavörn á efni sem snýr inn í hús.

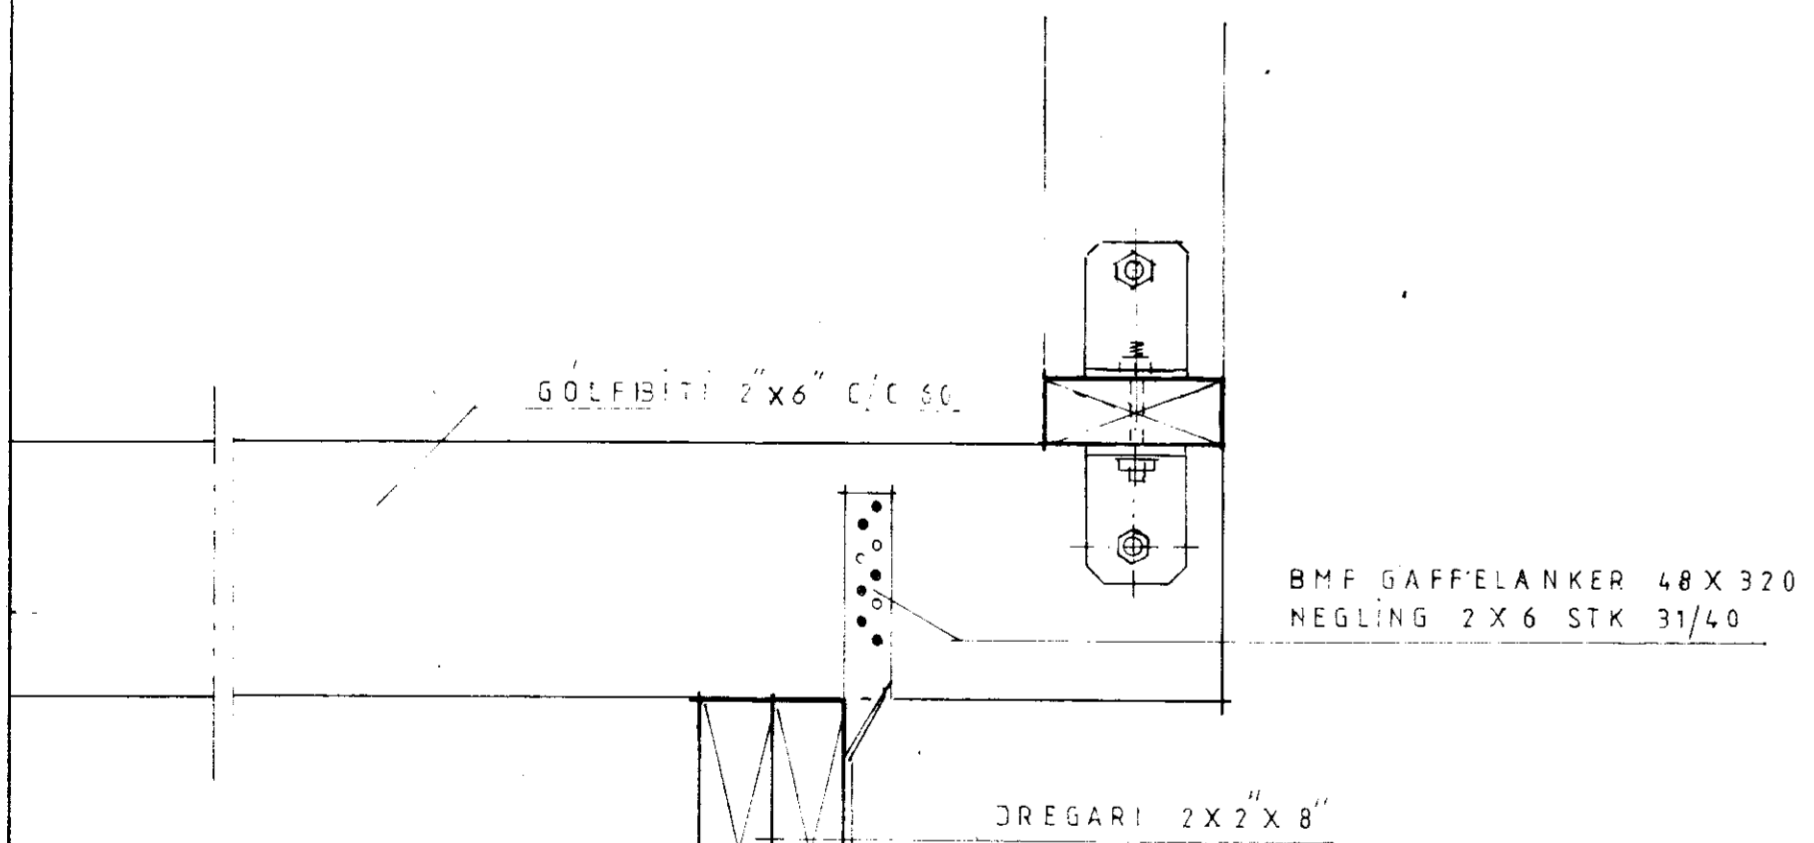

SNÍÐ

Ath:
 Notið 12mm krossvið á horni, krossviðarinn skal ná ca 12m inn á vegg. Hann skal neglas m'ndgjum 30 cm frá 40 og limast á grind

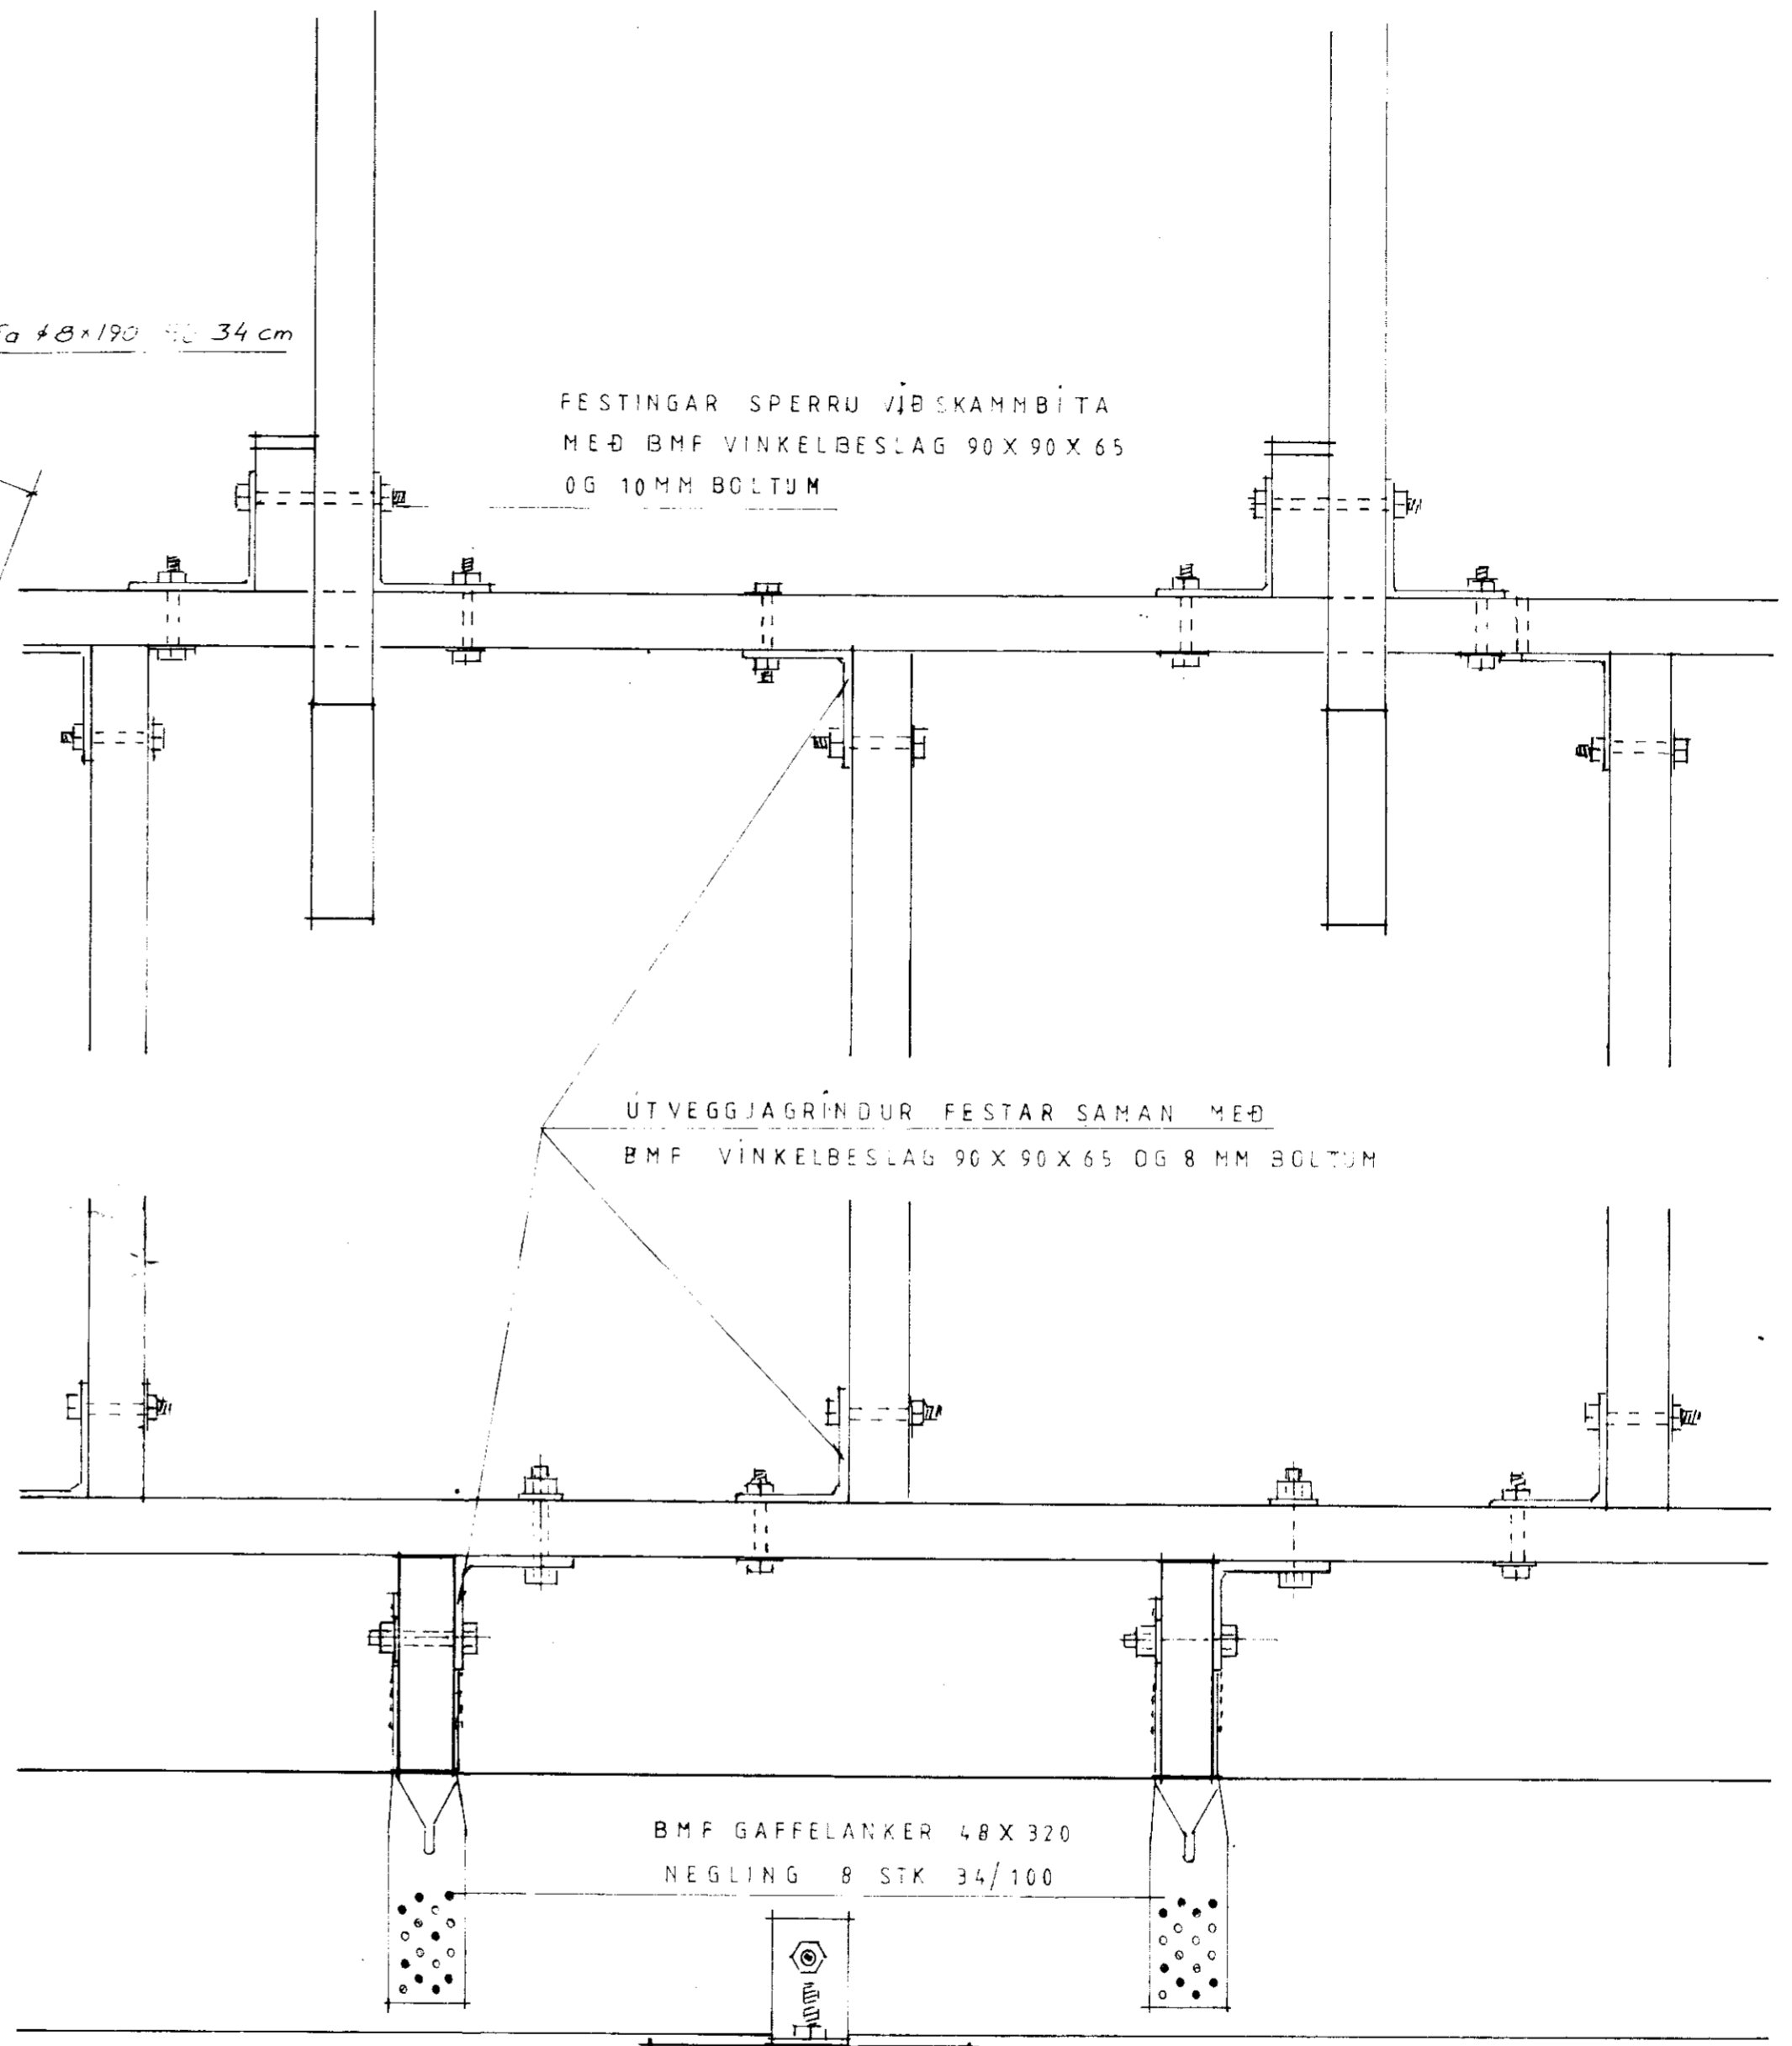

SÉÐ FRAMAN Á GRIND

TEIKNIVANGUR		
BINDING GRINDA		
MKV 1:5	Sjá skýringar á útlitsteikningu og snið og grunnmynd	D. R. Sig. AM. T. KM
 		22-17-2

Sumarhús í landi 'NESJA' Grafningshr.
 Árnessýslu, Nesjaskógar R12 D.03.09.96