



Samþ. 26.01.2002
Ólafur S. Gunnarsson

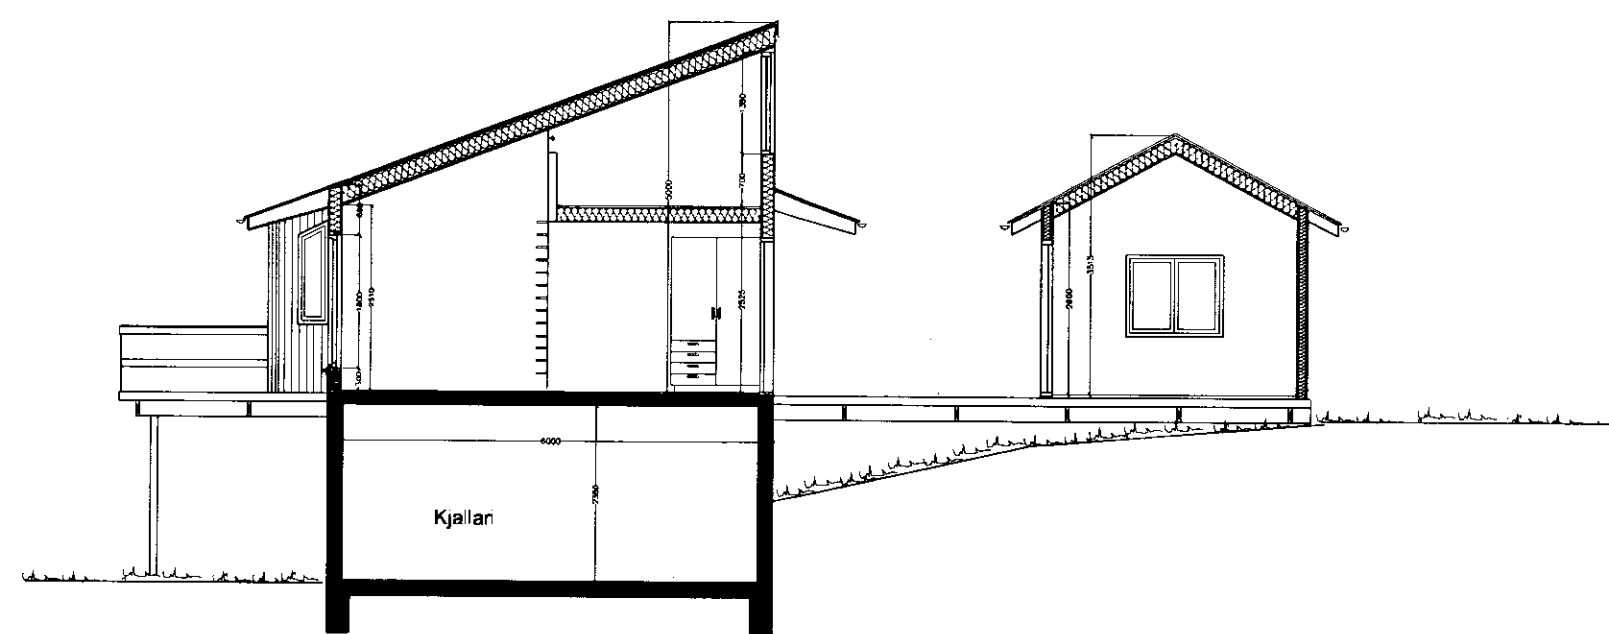

Snið A-A

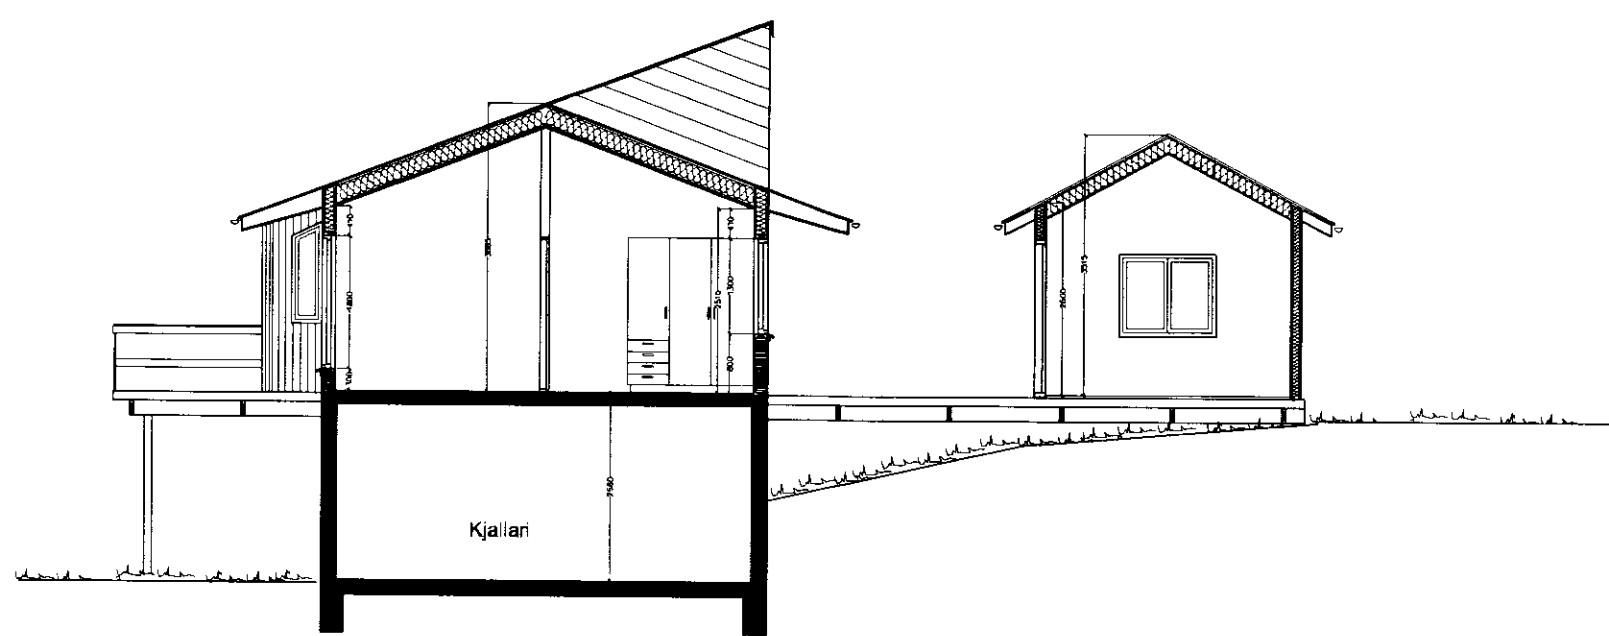

Snið B-B

BREYTT:	DAGS:	LYSING:
	08.01.02	Leikið bei

Ólafur S. Gunnarsson

Sumarhús í landi Nesja

Grafningshreppi Árnassýslu

Útlit

MÆLIKV. 1:100 DAGS 23.11.01 **1.02**

ARKITEKTASTOFA
 FINNS EYJÓRGVINSSONAR OG
 HILMARS ÞÓRS EYJÓRGVINSSONAR
 BERGSTABASTRÆTI 10
 101 REYKJAVÍK
 Sími 551 1460
 Fax 562 4506
 arkitek@shoff.is