


MÓTTEKID
 3.1 MAI 2010
Ólafur Þorsson
 Byggingafrúfrúir, uppösv. Ámessyslu og Fígúhr.

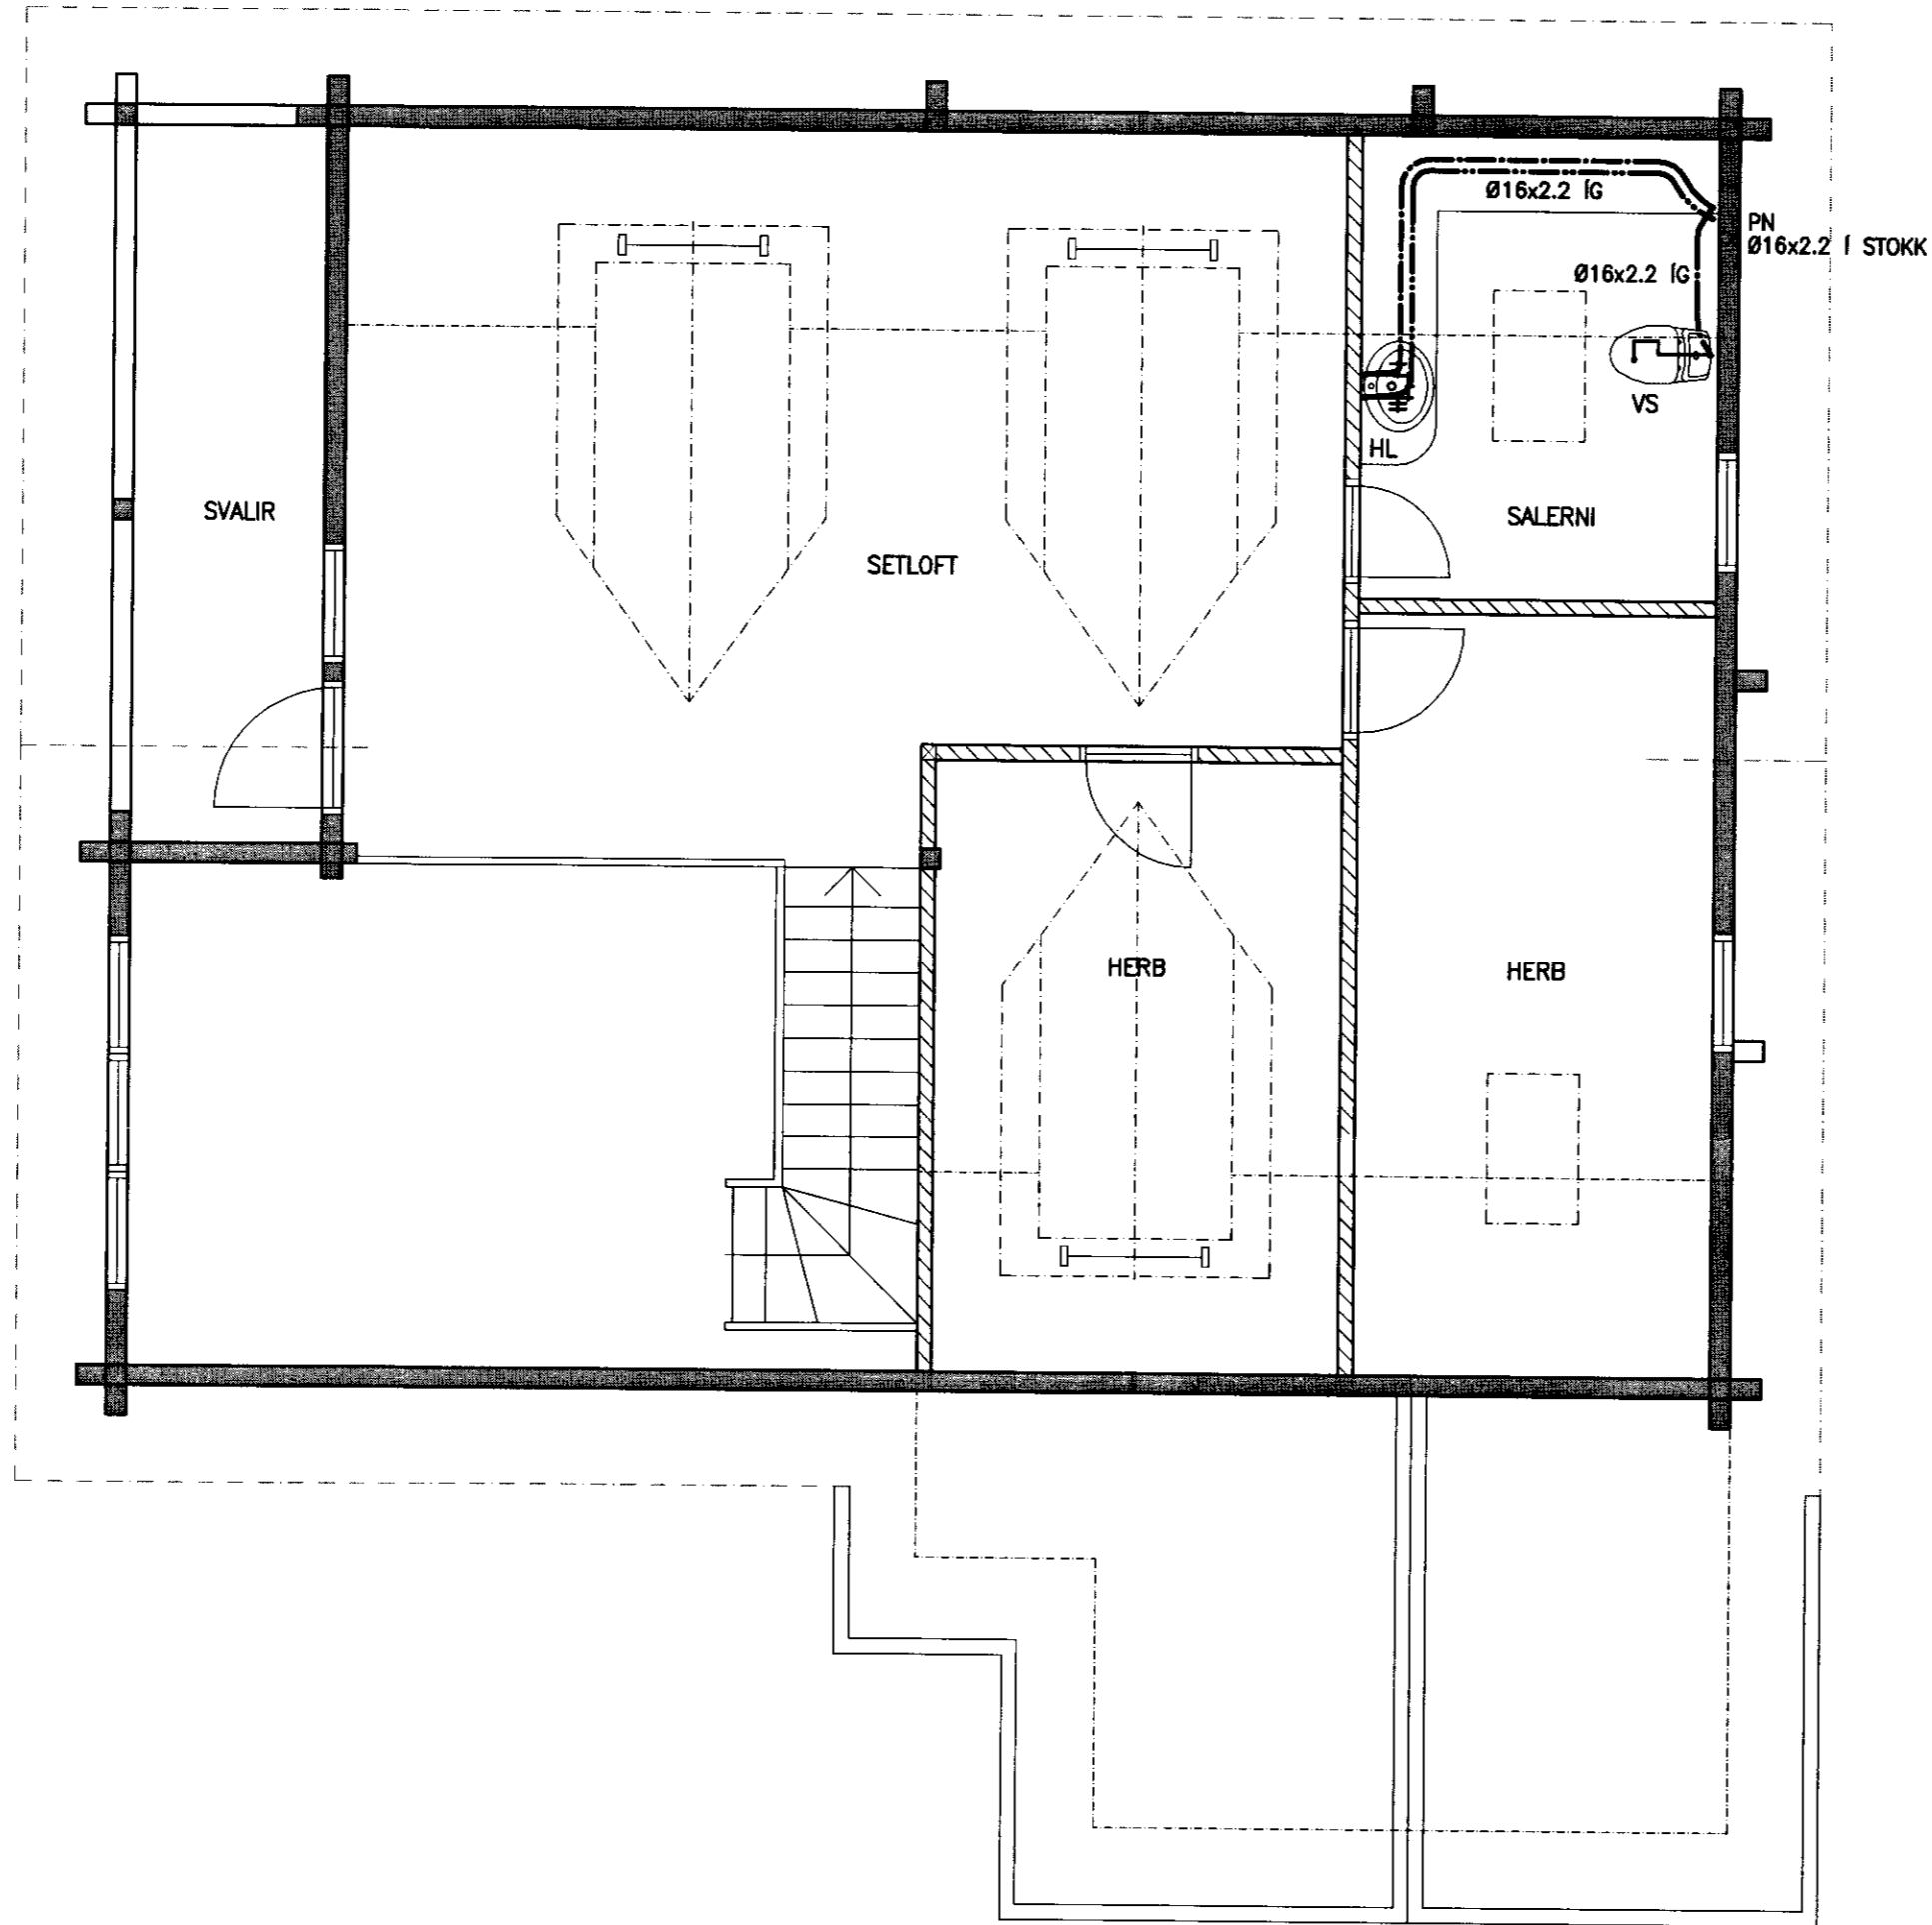

NR.	DAGS.	BREYTING
A	AG 2009	BREYTT EFRI HÆÐ
B	MARS 2010	BREYTT EFRI HÆÐ

SKÝRINGAR

SKÝRINGAR SJÁ TEIKNINGU F 001

VATNSLAGNIR FRÁ TENGIGRIND AD EINSTÖKUM
 TÆKJUM ERU HITAPOLIN PEX RÖR,
 RÖR Í RÖR KERFI

RÖRSTÆÐIR MIDAST VID YTRA ÞVERMÁL
 Ø16x2.2 : YTRA ÞVERMÁL 16 mm,
 MINNSTA VEGGÞYKKT 2.2 mm

ATHUGIÐ AD VATNSLAGNIR HAFI GÓÐA
 PENSLUMÖGULEIKA


MÁLSETNING Á STAÐSETNINGU STÓTA :

MÁLSETNING FRÁ INNRI
 BRÚN UNDIRSTÖÐU
 Í MIDJU INNVEGGS.

MÁLSETNING FRÁ INNRI
 BRÚN UNDIRSTÖÐU
 Í MIDJU TÆKIS

RÉTTARHÁLS 16
 SUMARHÚS Í LANDI NESJA
 GRAFNINGSHREPPUR
 801 SELFOSS

Ólafur Þorsson
 SEMUNDUR EIRIKSSON 261249-2949



KLÖPP ARKITEKTAR-VERKFRÆÐINGAR EHF
 NETHYL 2E, PÓSTHÓLF 10050, 130 REYKJAVÍK
 SÍMI 577 2277, 699 7747 - klopp@simnet.is

HEITI TEIKN.	VATNSLAGNIR	GRUNNMYND EFRI HÆÐ
MÆLIKVARDI	1:50	DAGS. SEPT 2008
TEIKNING	V 002	VERK V 07-105
BREYTING	B	YFIRFARID S.E.

