

MÓTTEKID

3 SEPT. 2013

Byggingafulltrú og Arnessjálu og Fíkóatr.

NR. DAGS. BREYTING

SKÝRINGAR

SKÝRINGAR SJÁ TEKN B001
ÖLL MÁL Á TEIKNINGU Í MILLIMETNUM
EKKI SKAL MÆLA UPP AF TEIKNINGU

TIMBURGÆDI :
BJÁLKAR K24
SPERRUR, GÓLFBITAR K24
LÍMTRÉ L40


22/7/13
SÆMUNDUR EIRIKSSON 261249-2949

RÉTTARHÁLS 16
SUMARHÚS Í LANDI NESJA
GRAFNINGSHREPPUR
801 SELFOSS



KLÖPP ARKITEKTAR-VERKFRÆÐINGAR EHF
NETHYL 2E, PÓSTHÓLF 10050, 130 REYKJAVÍK
SÍMI 577 2277, 699 7747 - klopp@simnet.is

HEITI TEIKN. BURDARÞÓL
MILLIGÓLF
MÆLIKVARDI 1:50 DAGS. JÚLÍ 2013
TEIKNING B 008 VERK V 07-105
BREYTING YFIRFARID S.E.

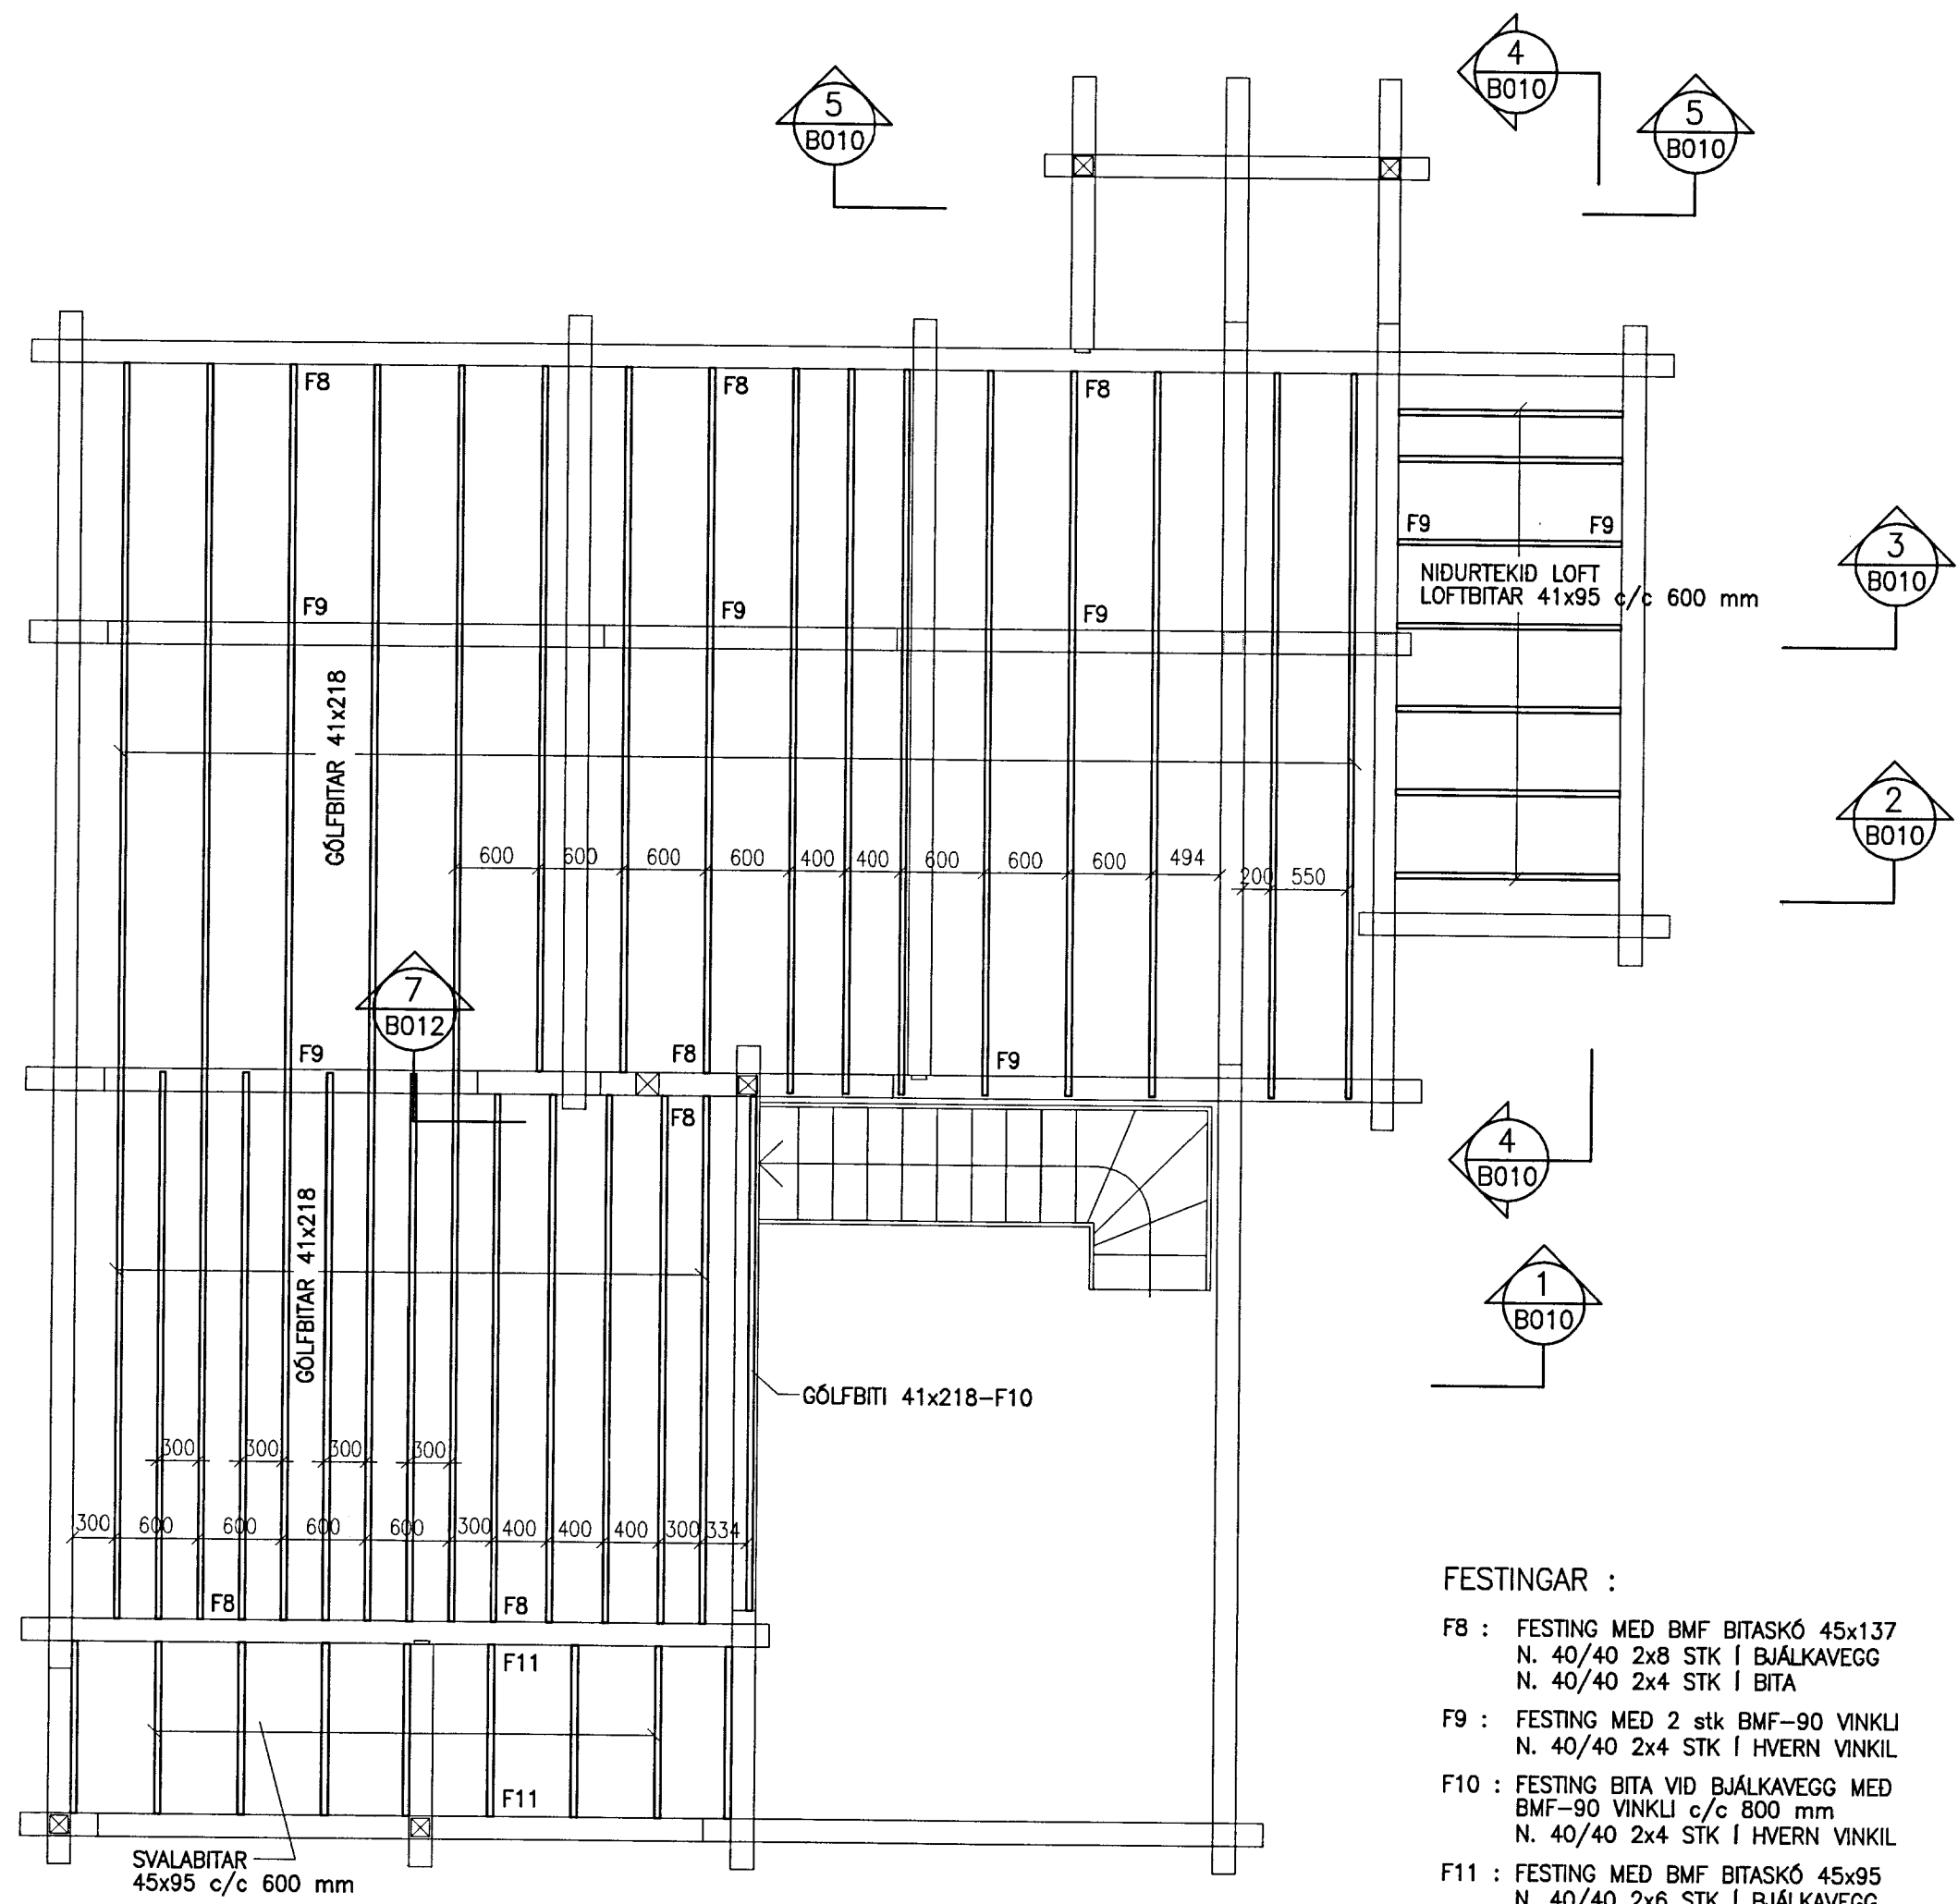

- FESTINGAR :
- F8 : FESTING MED BMF BITASKÓ 45x137
N. 40/40 2x8 STK Í BJÁLKAVEGG
N. 40/40 2x4 STK Í BITA
 - F9 : FESTING MED 2 stk BMF-90 VINKLI
N. 40/40 2x4 STK Í HVERN VINKIL
 - F10 : FESTING BITA VID BJÁLKAVEGG MED
BMF-90 VINKLI c/c 800 mm
N. 40/40 2x4 STK Í HVERN VINKIL
 - F11 : FESTING MED BMF BITASKÓ 45x95
N. 40/40 2x6 STK Í BJÁLKAVEGG
N. 40/40 2x4 STK Í BITA

MILLIGÓLF GRUNNMYND 1:50

