

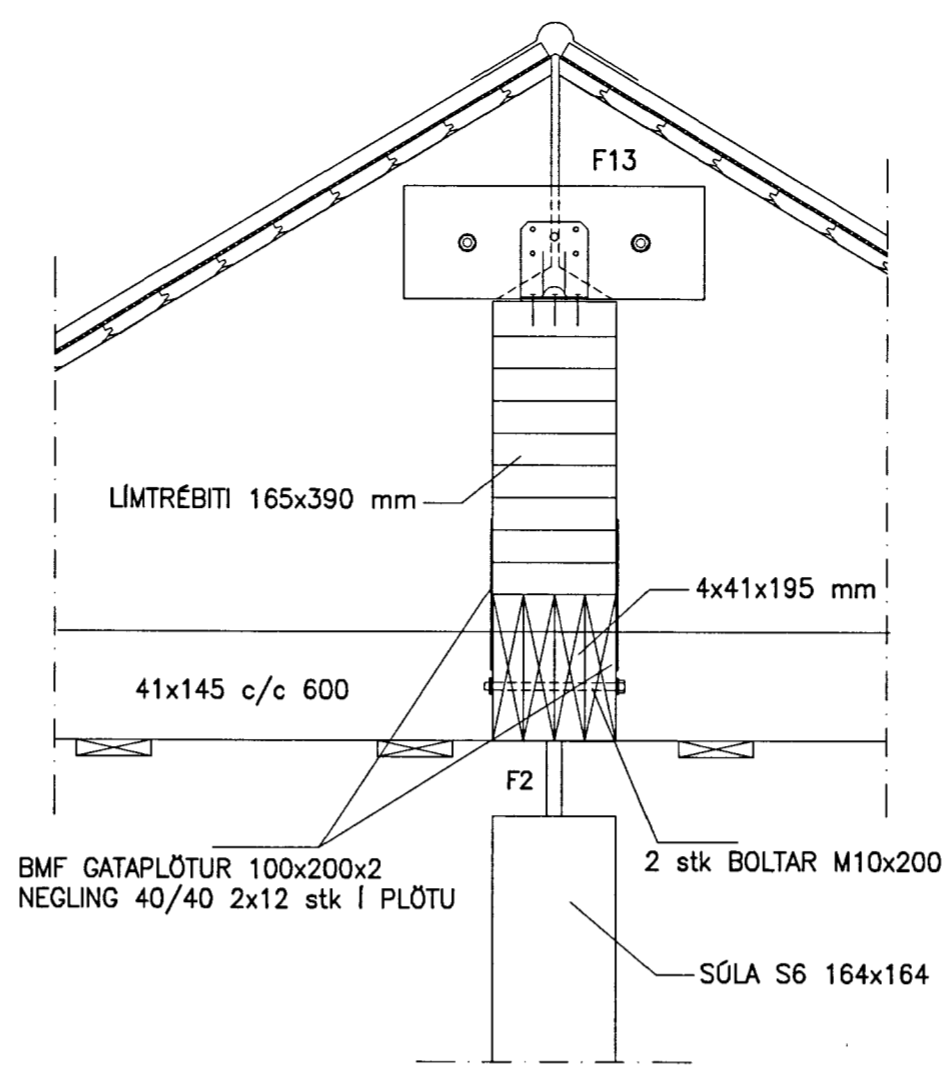


SNID 11-11 1:10

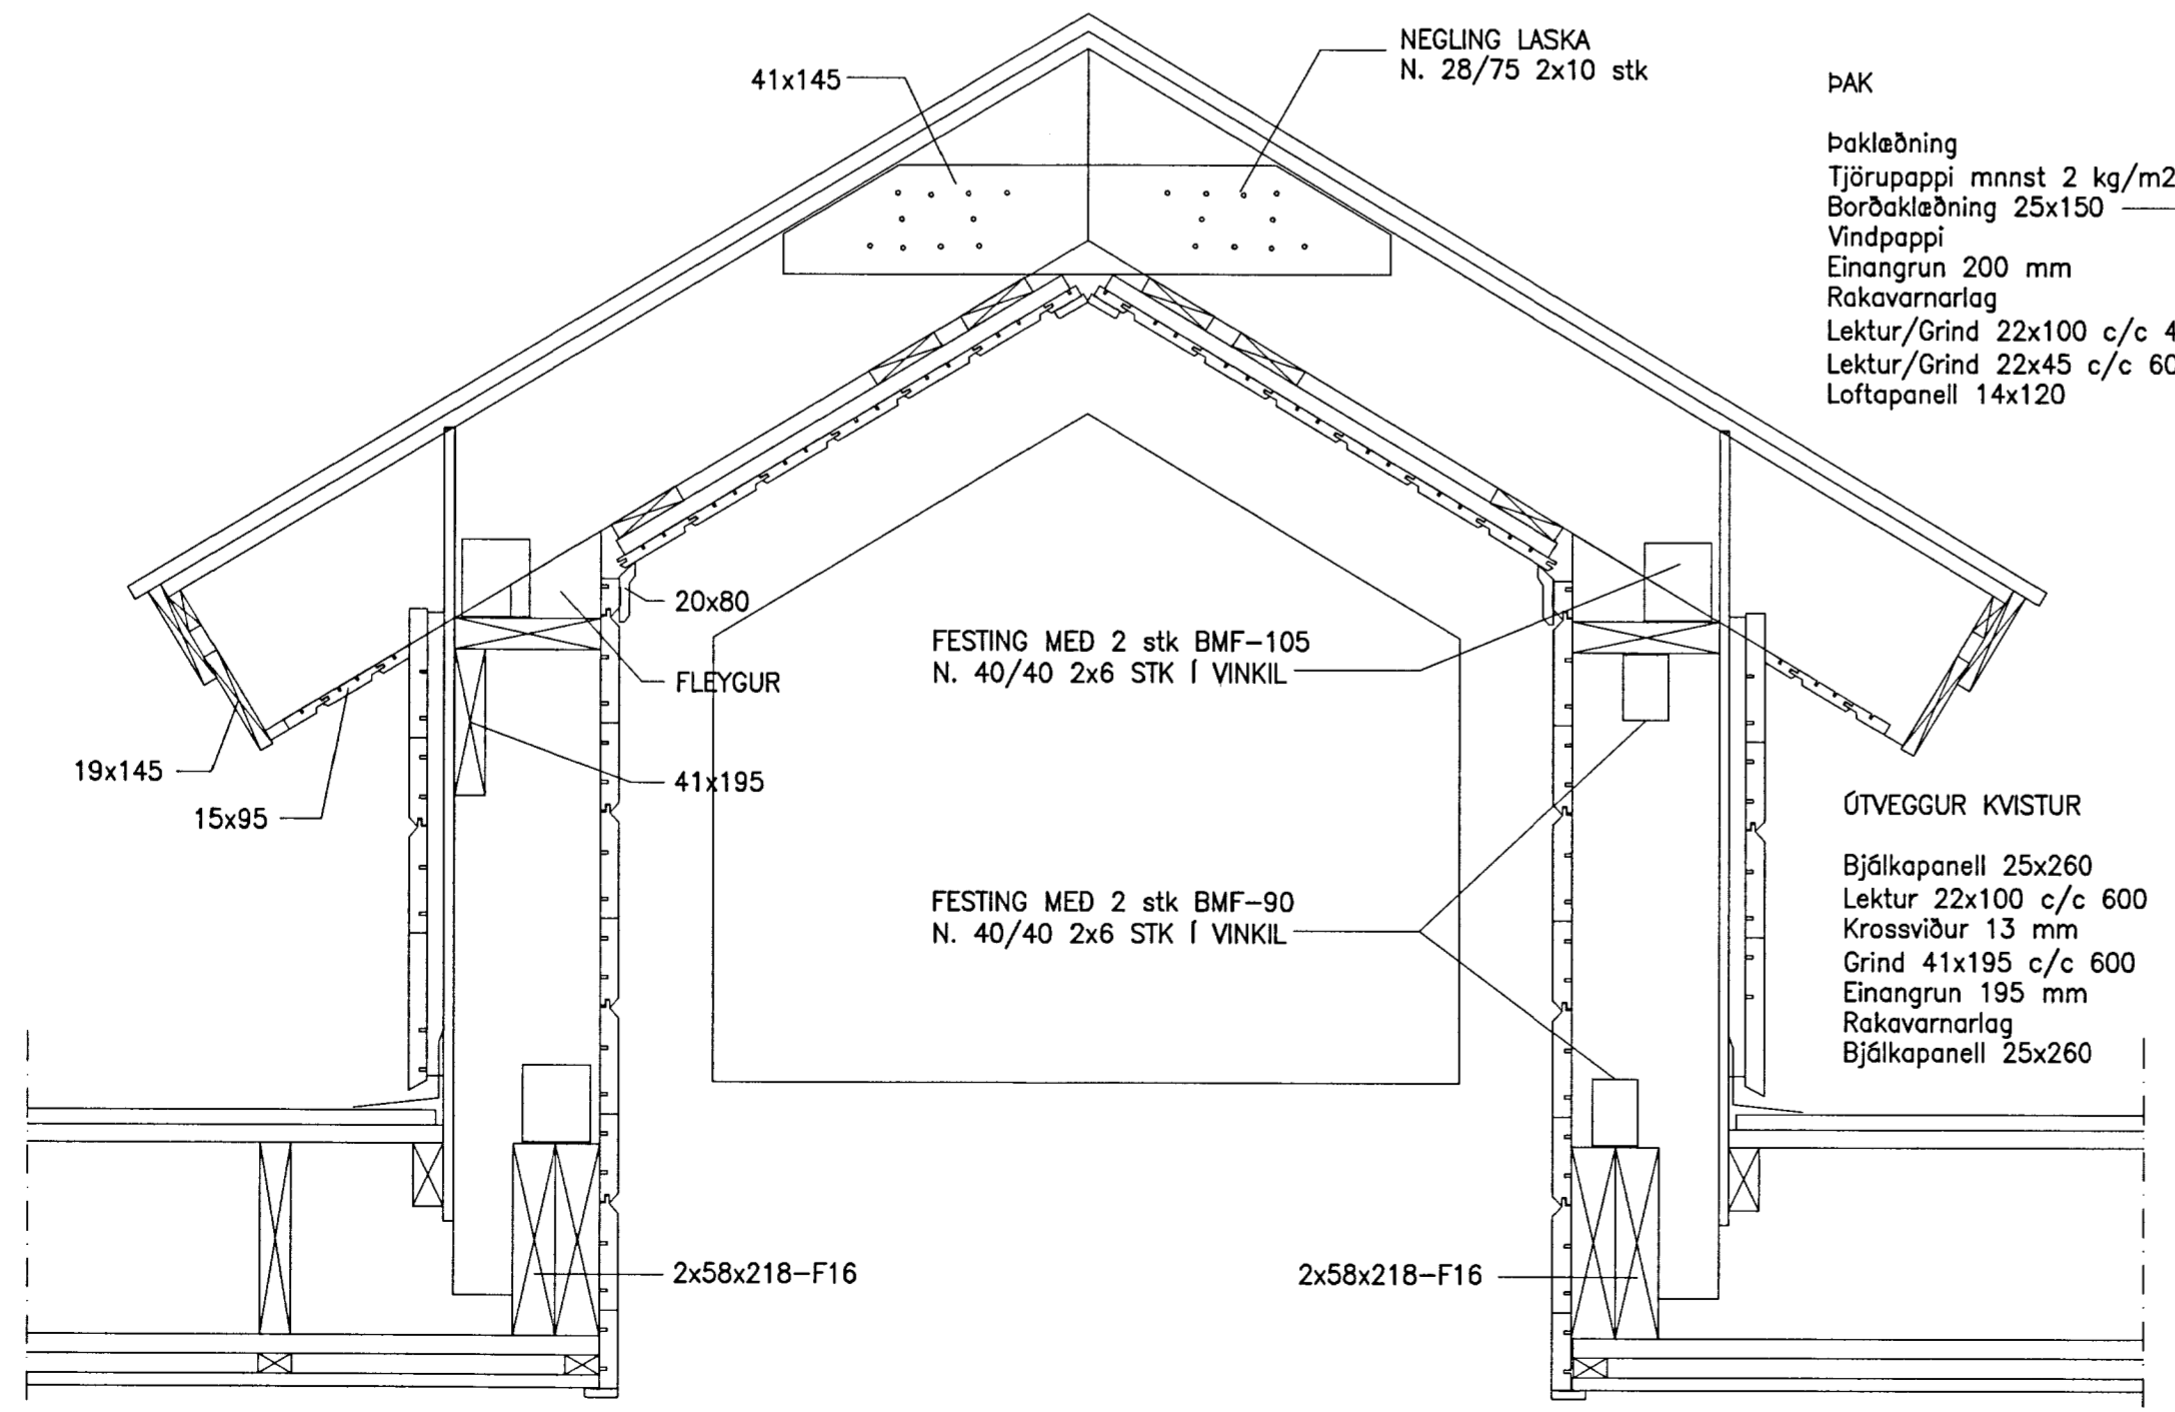

SNID 12-12 1:10

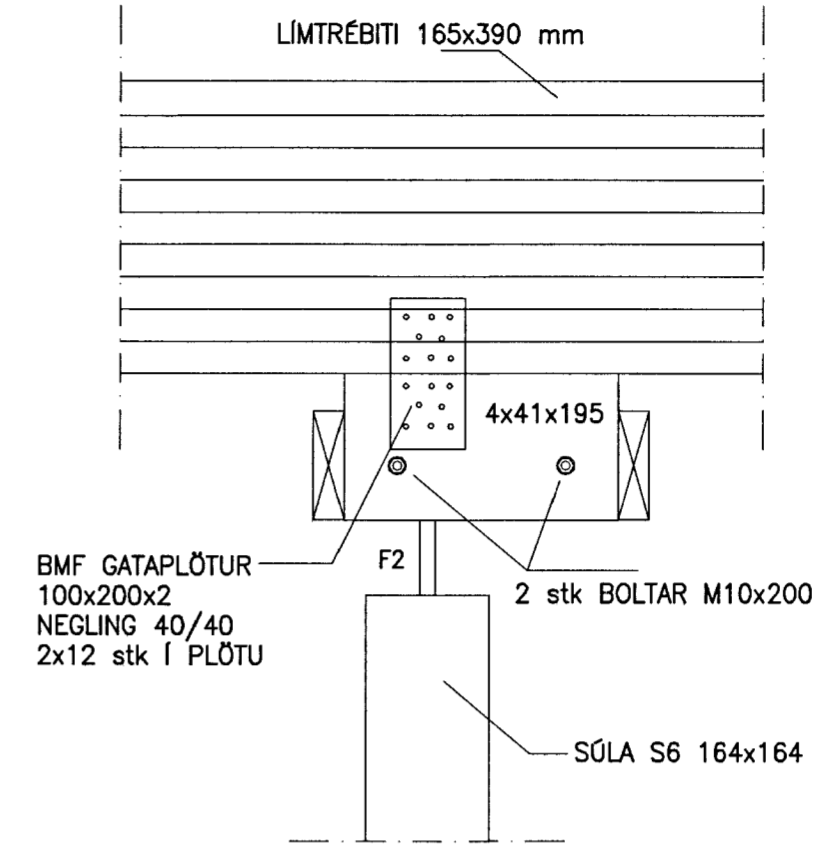

SNID 6-6 1:10

MÓTTEKIÐ  
 03 SEPT. 2013  
*Gudlaugsson*  
 Byggingafræðingur og Hönnuður, Arnesvörð og Flóahar.

NR. DAGS. BREYTING

SKÝRINGAR

SKÝRINGAR SJÁ TEIKN B001  
 ÖLL MÁL Á TEIKNINGU Í MILLIMETURUM  
 EKKI SKAL MELA UPP AF TEIKNINGU

22/7/13  
 SÆMUNDUR EIRIKSSON 261249-2949

RÉTTARHÁLS 16  
 SUMARHÚS Í LANDI NESJA  
 GRAFNINGSHREPPUR  
 801 SELFOSS



KLÖPP ARKITEKTAR-VERKFRÆÐINGAR EHF  
 NETHYL 2E, PÓSTHÓLF 10050, 130 REYKJAVÍK  
 Sími 577 2277, 699 7747 - klopp@simnet.is

HEITI TEIKN. BURDARÞÓL  
 SNID OG SÉRMYNDIR  
 MÆLIKVARDI 1:10 DAGS. JÚLÍ 2013

TEIKNING B 013 VERK V 07-105  
 BREYTING YFIRFARID S.E.