


MÓTTEKID
12. AUG. 2009
Byggingaflutráðuneytið, Ármossaváru og Flóahafnir.

Aftun samræmingarhönnuðar: *[Signature]*

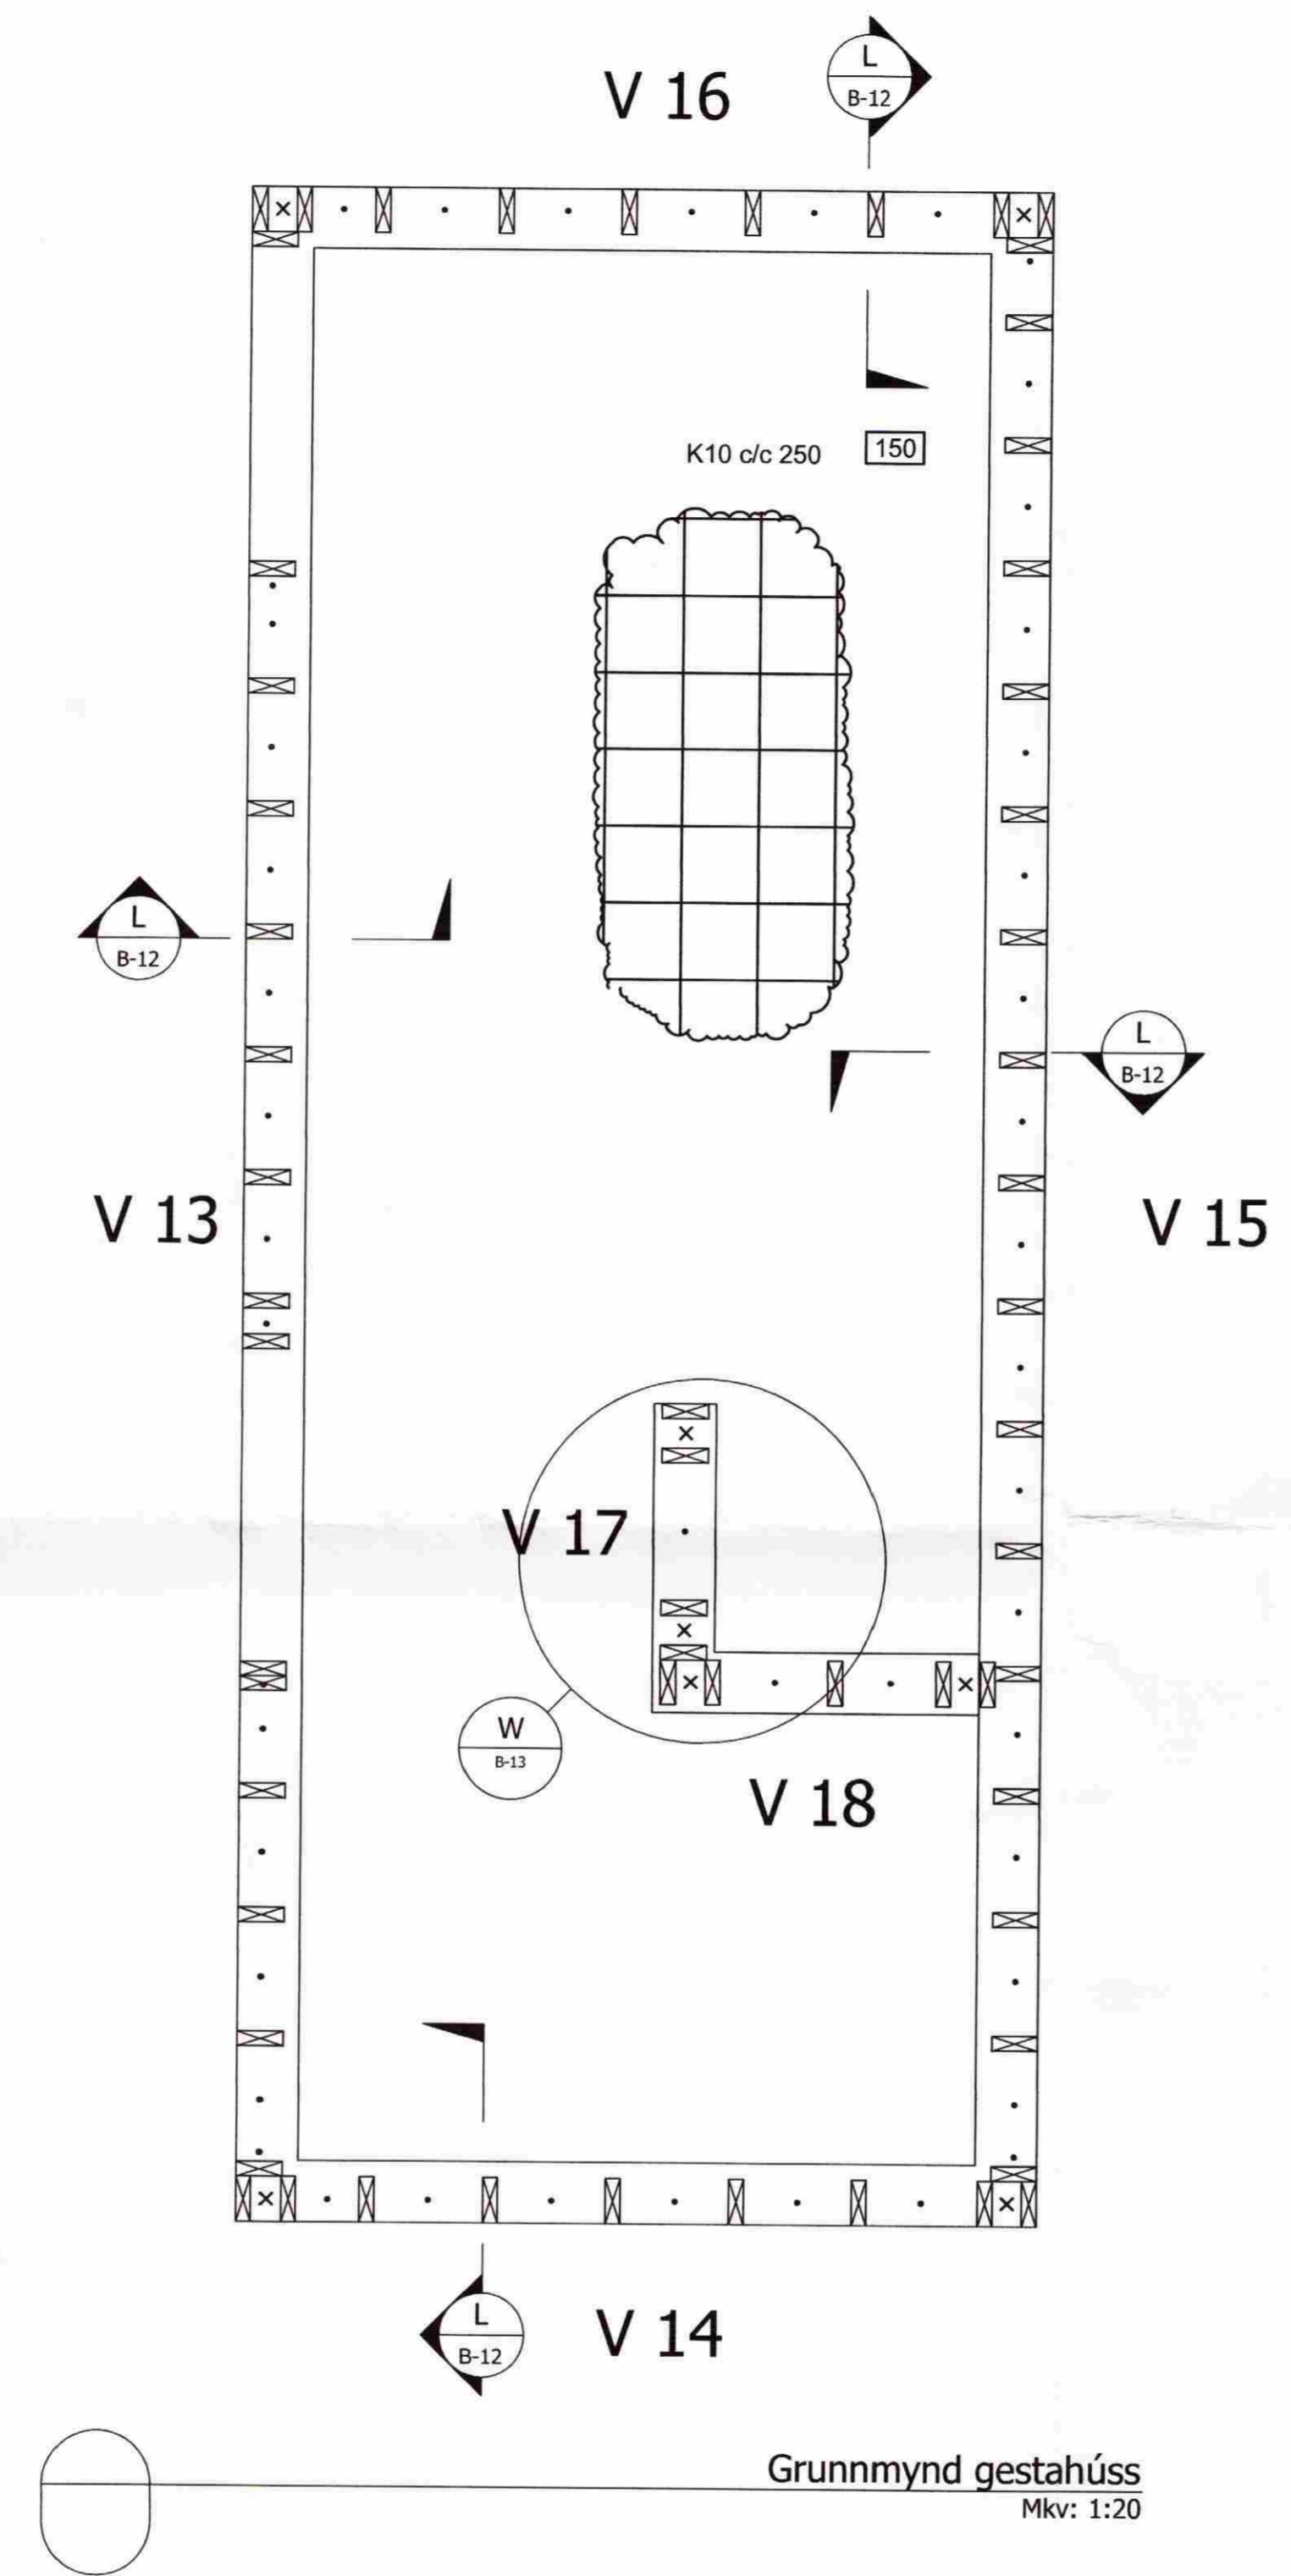

Breytingar:		Dags:
HNIT VERKFRÆÐISTOFA		
<small>Háalettisbraut 58-60 108 Reykjavík Sími: 570-0500 Fax: 570-0503 www.hnit.is</small>		
Horndæ: HJE	Telndæ: AÖH	Yfirfarð: BP
Tölvuskrá: 9222.DWG		
Kr.: 080344-2289	Dags: 31.07.2009	
Samþykkt: <i>[Signature]</i>		
Tryggvi Aðalbjarnarson Sumarhús Lóð 12 Reykjanes í Bláskógabyggð		
Timburvirki Grunnmynd gestahúss		
Verk nr.: 09222	Frums. blæð: A1	Telns. nr.: Mkv.: 1:20
		B-05

GLÁMA·KÍM
Aðalveitur / Tungumálið 104 A-100 Reykjavík
[Signature]
Árni Karimason tel: 540557-3589
[Signature]
Bjarni Bjarni Árnason tel: 520464-5553
[Signature]
Jóhanna Þórunn tel: 527221-9129
[Signature]
Tryggvi Aðalbjarnarson tel: 121258-2289
[Signature]
Sigurður Málfríðsson tel: 100857-2009