

STJÓRNKERFI:

INNIHITASTIG STJÓRNAST AF HITASTILLUM Í HVERJU HERBERGI
HÁMARKSHITASTIG FRAMRÁSAR GÓLFHITA SÉ 45°C.
ÞEGAR ALLIR MÓTORLOKAR ERU Í LOKADRI STÖÐU SKAL
SLÖKKT Á DÆLU.

TÆKJALISTI:

HRINGRÁSARDÆLA

KRÖFUR: HRINGRÁSARDÆLA.
AFKÖST: 0,35 l/s VID dP=50 kPa.
HLUTVERK: HRINGRÁSARDÆLA FYRIR GÓLFHITAKERFI.

HITASTÝRILOKI

KRÖFUR: HITASTÝRÐUR LOKI, LOKAR VID HÆKKAD HITASTIG.
HLUTVERK: SKAMMTAR RENNSLI GEGNUM VARMASKIPTI.
VIDMIDUN: RAW 15/8, Kvs=1,5 m3/h

VARMASKIPTIR


KRÖFUR: PLÖTUVARMASKIPTIR
AFKÖST: 8 kW
HITAVEITUHLIÐ: Tinn 65°C, Tút 40°C, dP MINNA EN 20 kPa
KERFISHLIÐ: Tút 42°C, Tinn 36°C, dP MINNA EN 20 kPa

ÞENSLUGEYMR


KRÖFUR: ÞENSLUGEYMR MED ÞIND
HLUTVERK: TEKUR UPP ÞENSLU Á KERFISHLIÐ GÓLFHITA
VIDMIDUN: FLEXCON 4

SKÝRINGAR:

MERKINGAR:

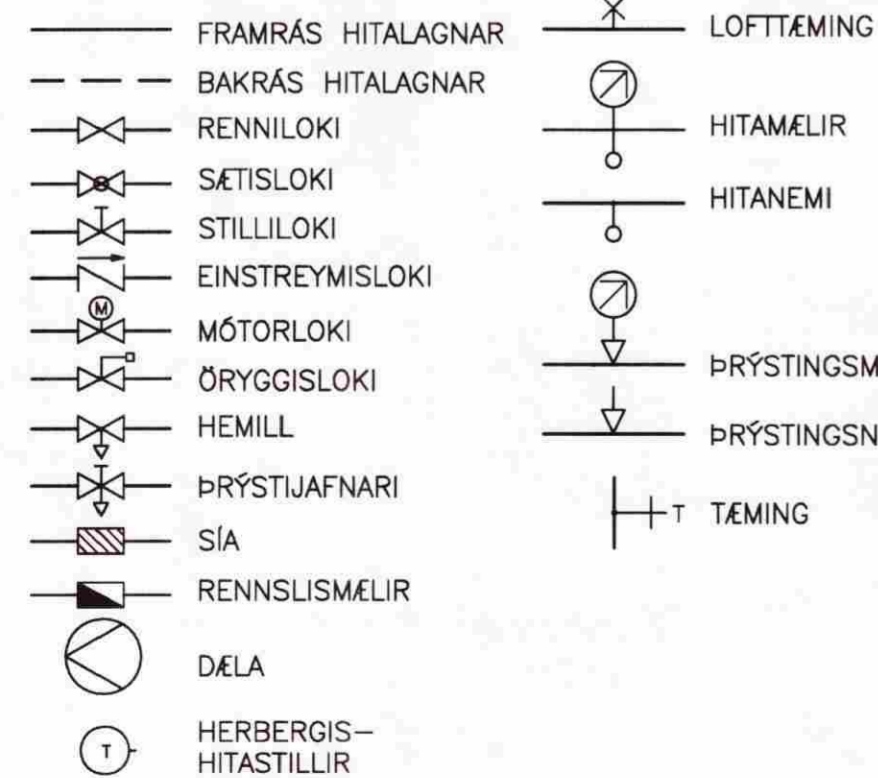

**TENGIRIND
EKKI Í KVARDA**

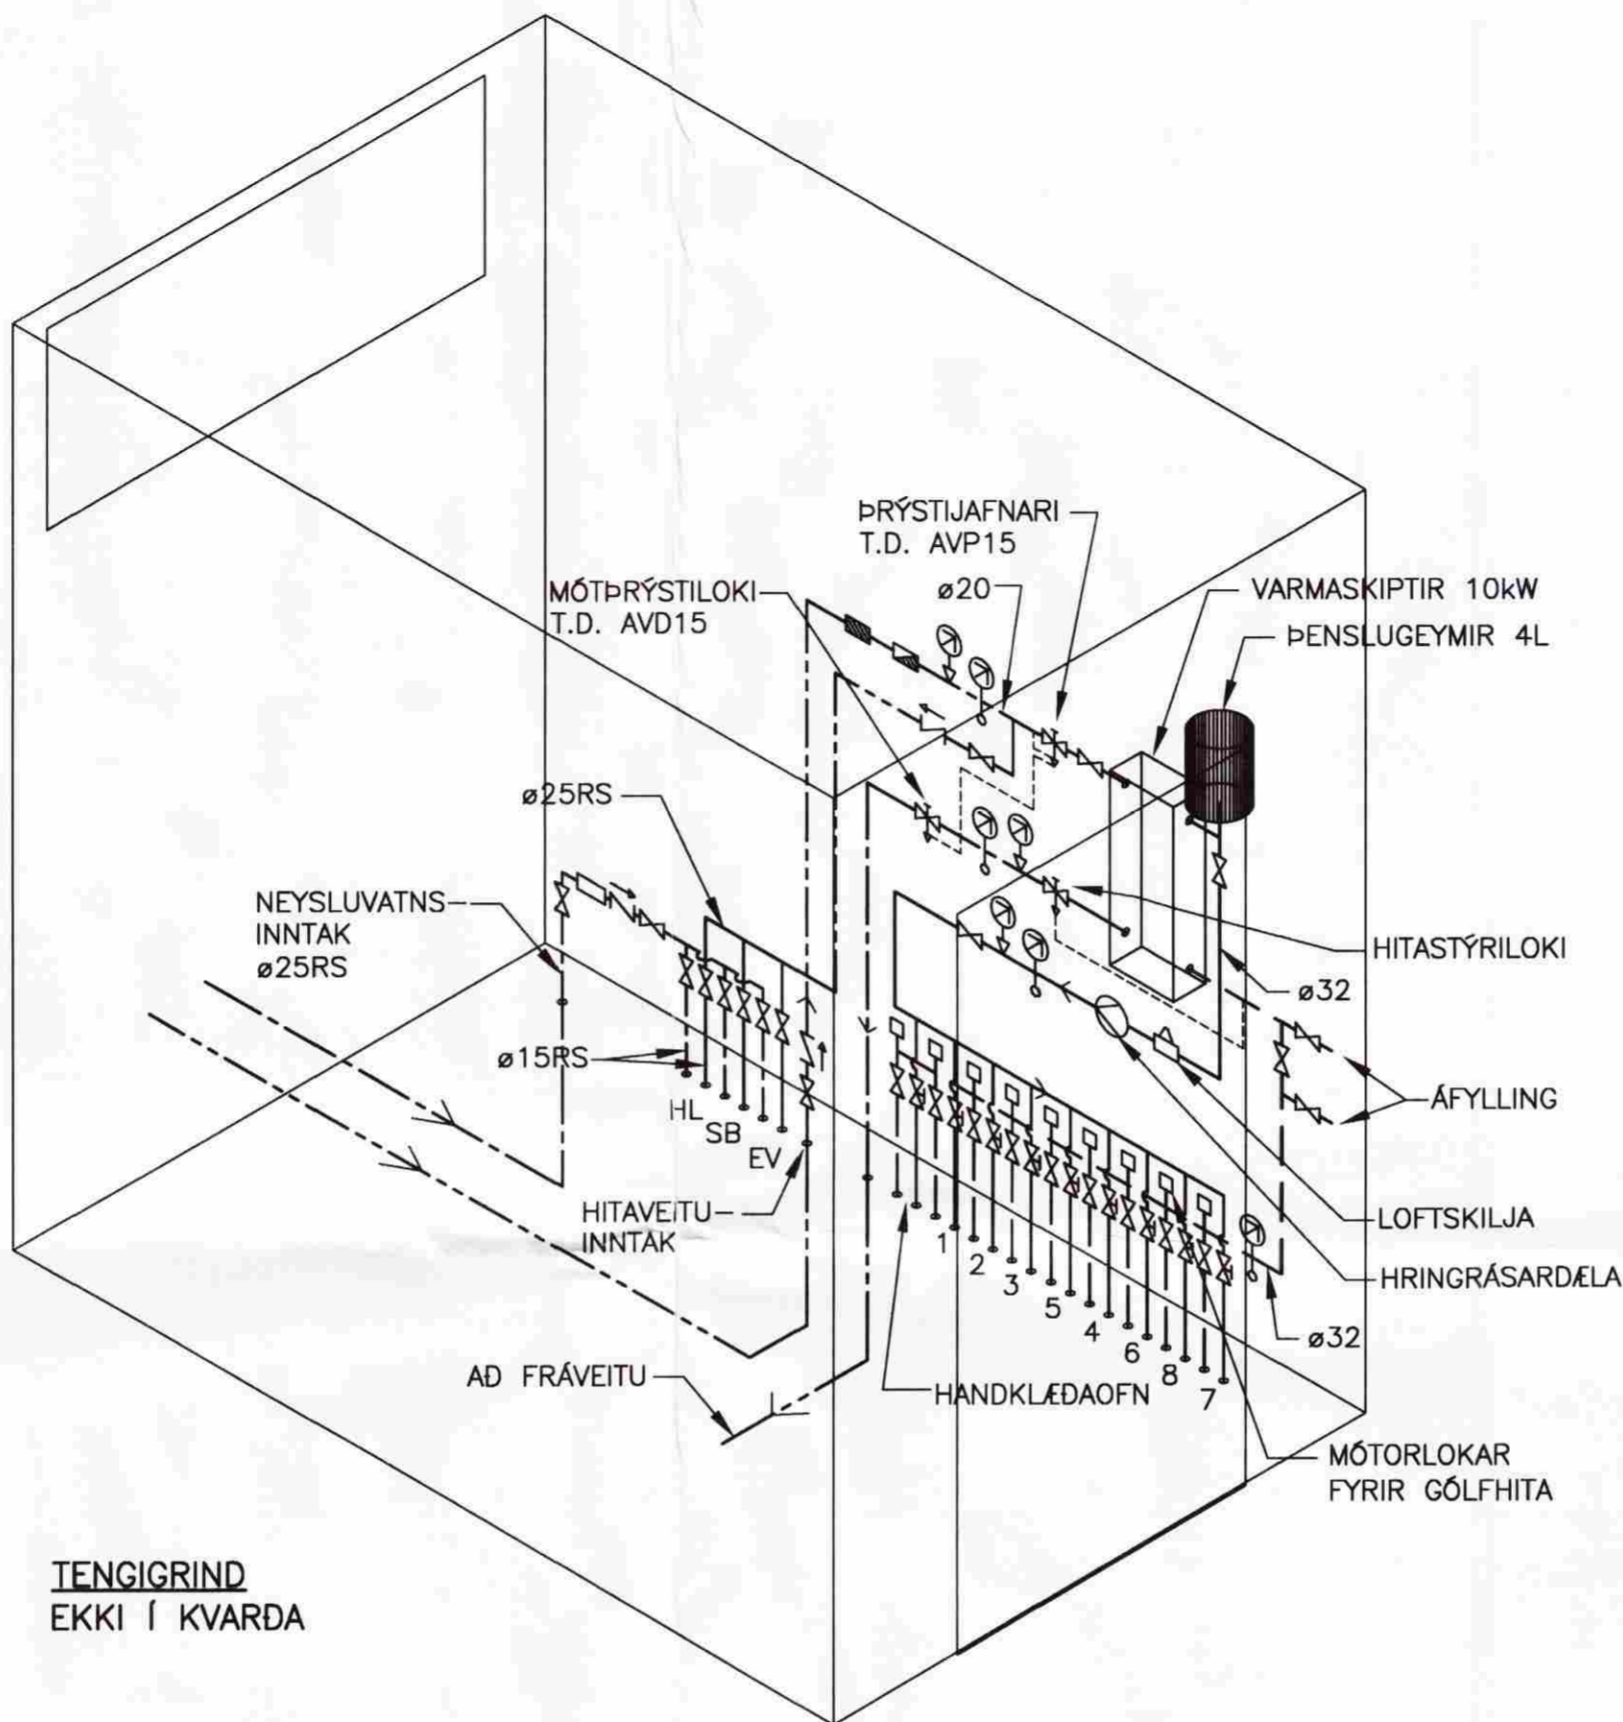

MÓTTEKID
12 AUG. 2009
Byggingafultrúi uppsv. Ámessislu og Flóahf.

NR.	DAGS.	SKÝRINGAR:	HA.	YF.	SP.
B1	20.04.2009	BYGGINGARTEIKNING	PB		

DAGS. UNDIRSKRIFTAR: NAFN OG KT. SAMRÆMINGARHÖNNUDAR:



GRENSÁSVEGI 1, 108 REYKJAVÍK, SÍMI: 422 3000, FAX: 422 3001
VEFFANG: www.mannvit.is NETFANG: mannvit@mannvit.is
Kt: 430572-0169

HEITI VERKS: **SUMARHÚS BYKO**
REYKJANES, LÓÐ 6
GRÍMSNES- OG GRAFNINGSHREPPUR
LANDNÚMER 198488

HEITI TEIKNINGAR: **HITALÖGN:
TENGIRIND OG SKÝRINGAR**

DAGS: 20.04.2009	HANNAD / TEIKN. PB/	YFIRFARIR: [Signature]	TEIKNINGANR.: P7-402
MKV.:	BL. NR.:	N.BL. NR.:	
NAFN OG KT. HÖNNUDAR: [Signature]			VNR.: 3.022.207
INGVAR A. GUDNASON			ÚTGÁFA: B1