

SKÝRINGAR:

ALLAR LAGNIR ERU 100mm PVC, HALLI 20 %, MEST 300 %, NEMA ANNAD KOMI FRAM.
 LAGNIR OFAN GRUNNPLÖTU ERU ÚR PP (PHOLYPROPYLEN).
 ALLAR LAGNIR ERU MED ÞAR TIL GERÐUM ÞÉTTIHRINGJUM.
 UMHRERFIS LAGNIR Í JÖRD KOMI MINNST 150mm SANDLAG ER ÞJAPPIST. ÖLL NIÐURFÖLL ERU MED VATNSLÁS.
 ÖLL MÁL ERU Í mm NEMA ANNAD KOMI FRAM Á TEIKNINGUM OG ERU MIÐUÐ VIÐ ÚTBRÚN SÖKKULS.


☐ SÖKKUL OG INNTAKSGÖT.
 STÆRD SÖKKULGATA ER 300x300mm, OG INNTAKSGATA ER 400x600mm. SJÁ SKÝRINGAMYNDIR.

*ATH! ALLIR KÓTAR MÍÐAST VIÐ RENNSLISBOTN.



- K = HÆÐARKÓTAR LAGNA.
- HL = HANDLAUG
- SV = SKOLVASKUR
- VS = VATNSSALERNI
- BK = BAÐKAR
- ST = STURTA
- EV = ELDHÚSVASKUR
- UPV = UPPÞVOTTAVÉL
- ÞV = ÞVOTTAVÉL
- ÞN = ÞAKRENNUNIDURFALL
- HR = HREINSISTÚTUR MED LOKI
- GK = GÖLFKÓTI
- GN50 = GÖLFNIÐURFALL DN50
- GNG50 = GÖLFNIÐURFALL DN50 MED GEGNUMSTREYMI (0,9l/s)
- GNG70 = GÖLFNIÐURFALL DN70 MED GEGNUMSTREYMI (1,8l/s)
- GN100 = GÖLFNIÐURFALL DN100

- SKÓLPLÖGN
- REGNVATNSLÖGN / DREN
- AFRENNSLI HITAVEITU
- INNTAK KALT VATN
- INNTAK HEITT VATN

Skýringamynd af sökkulgötum

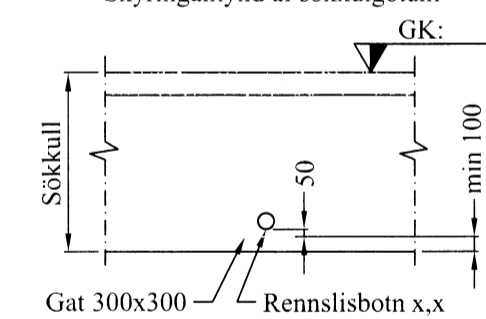

Skýringamynd af inntaksgati

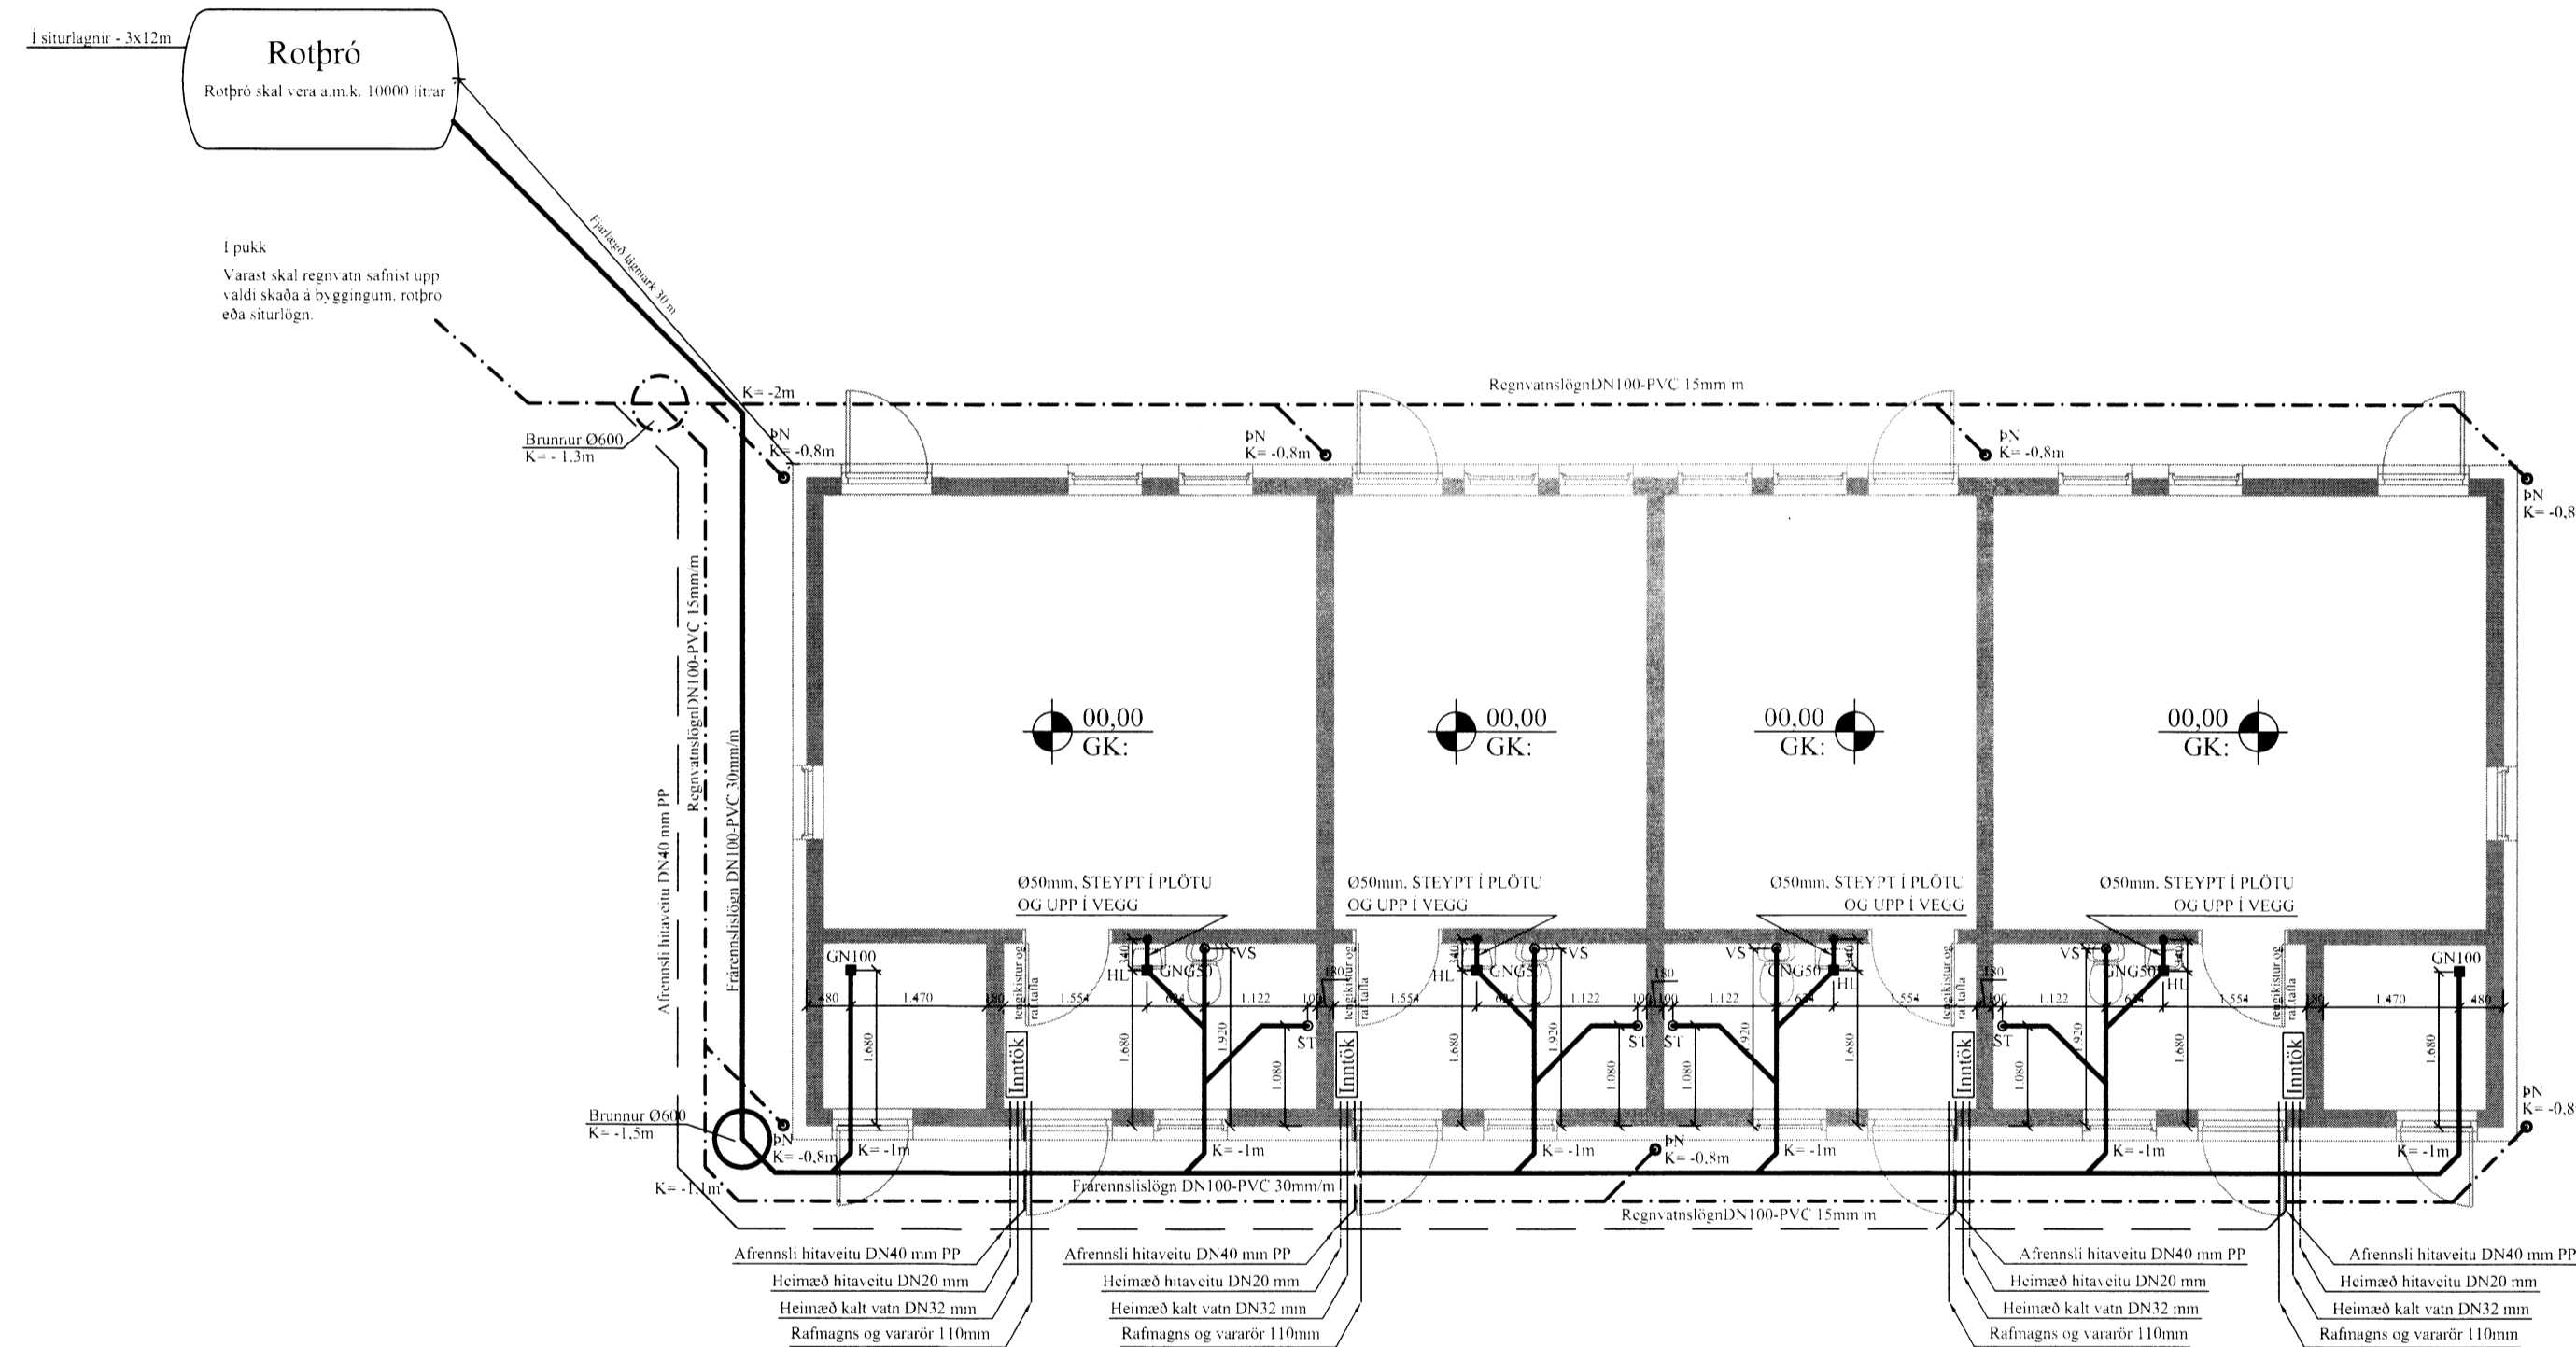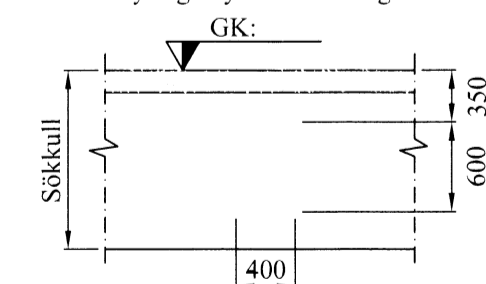

VERK	SEL - gistihús 801 Grímsnes	TEIKN NR.	520
HLUTE	Lagnir - Sökkull Frärennsli-, regnvatn (yfirlit)	KVARDI	1:75
DAGS	23.12.14	TEIKN	BL
SÁMÞ: Björgvin Viglúðsson 0404662009		NR	01 218
Bent Larsen Fróðason Fellskoti 2 801 Bláskógabyggð Símar: 844-7699 - 486-8855 E-mail: bentlarsen77@hotmail.com			