

**SKÝRINGAR:**

ALLAR LAGNIR ERU 100mm PVC, HALLI 20 %, MEST 300 %, NEMA ANNAD KOMI FRAM.  
 LAGNIR OFAN GRUNNPLÖTU ERU ÚR PP (PHOLYPROPYLEN).  
 ALLAR LAGNIR ERU MED ÞAR TIL GERÐUM ÞÉTTIHRINGJUM.  
 UMHVERFIS LAGNIR Í JÖRD KOMI MINNST 150mm SANDLAG ER ÞJAPPIST. ÖLL NIÐURFÖLL ERU MED VATNSLÁS.  
 ÖLL MÁL ERU Í mm NEMA ANNAD KOMI FRAM Á TEIKNINGUM OG ERU MIÐUÐ VIÐ ÚTBRÚN SÖKKULS.


☒ SÖKKUL OG INNTAKSGÖT.  
 STÆRD SÖKKULGATA ER 300x300mm, OG INNTAKSGATA ER 400x600mm. SJÁ SKÝRINGAMYNDIR.

\*ATH! ALLIR KÓTAR MIÐAST VIÐ RENNSLISBOTN.



- K = HÆÐARKÓTAR LAGNA.
- HL = HANDLAUG
- SV = SKOLVASKUR
- VS = VATNSSALERNI
- BK = BÄÐKAR
- ST = STURTA
- EV = ELDHÚSVASKUR
- UPV = UPPÞVOTTAVÉL
- ÞV = ÞVOTTAVÉL
- ÞN = ÞAKRENNUNIDURFALL
- HR = HREINSISTÚTUR MEÐ LOKI
- GK = GÖLFKÓTI
- GN50 = GÖLFNIÐURFALL DN50
- GNG50 = GÖLFNIÐURFALL DN50 MED GEGNUMSTREYMI (0,9l/s)
- GNG70 = GÖLFNIÐURFALL DN70 MED GEGNUMSTREYMI (1,8l/s)
- GN100 = GÖLFNIÐURFALL DN100

- SKÖLPLOGN
- - - - - REGNVATNSLOGN / DREN
- ⋯⋯⋯ AFRENNSLI HITAVEITU
- INNTAK KALT VATN
- INNTAK HEITT VATN

Skýringamynd af sökkulgötum

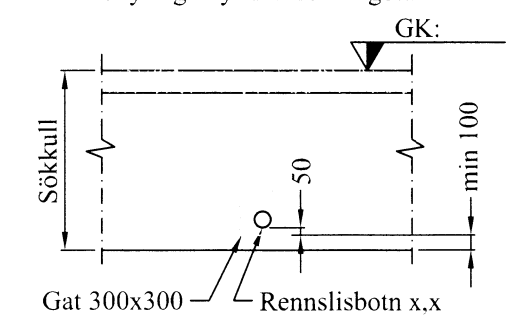

Skýringamynd af inntaksgati

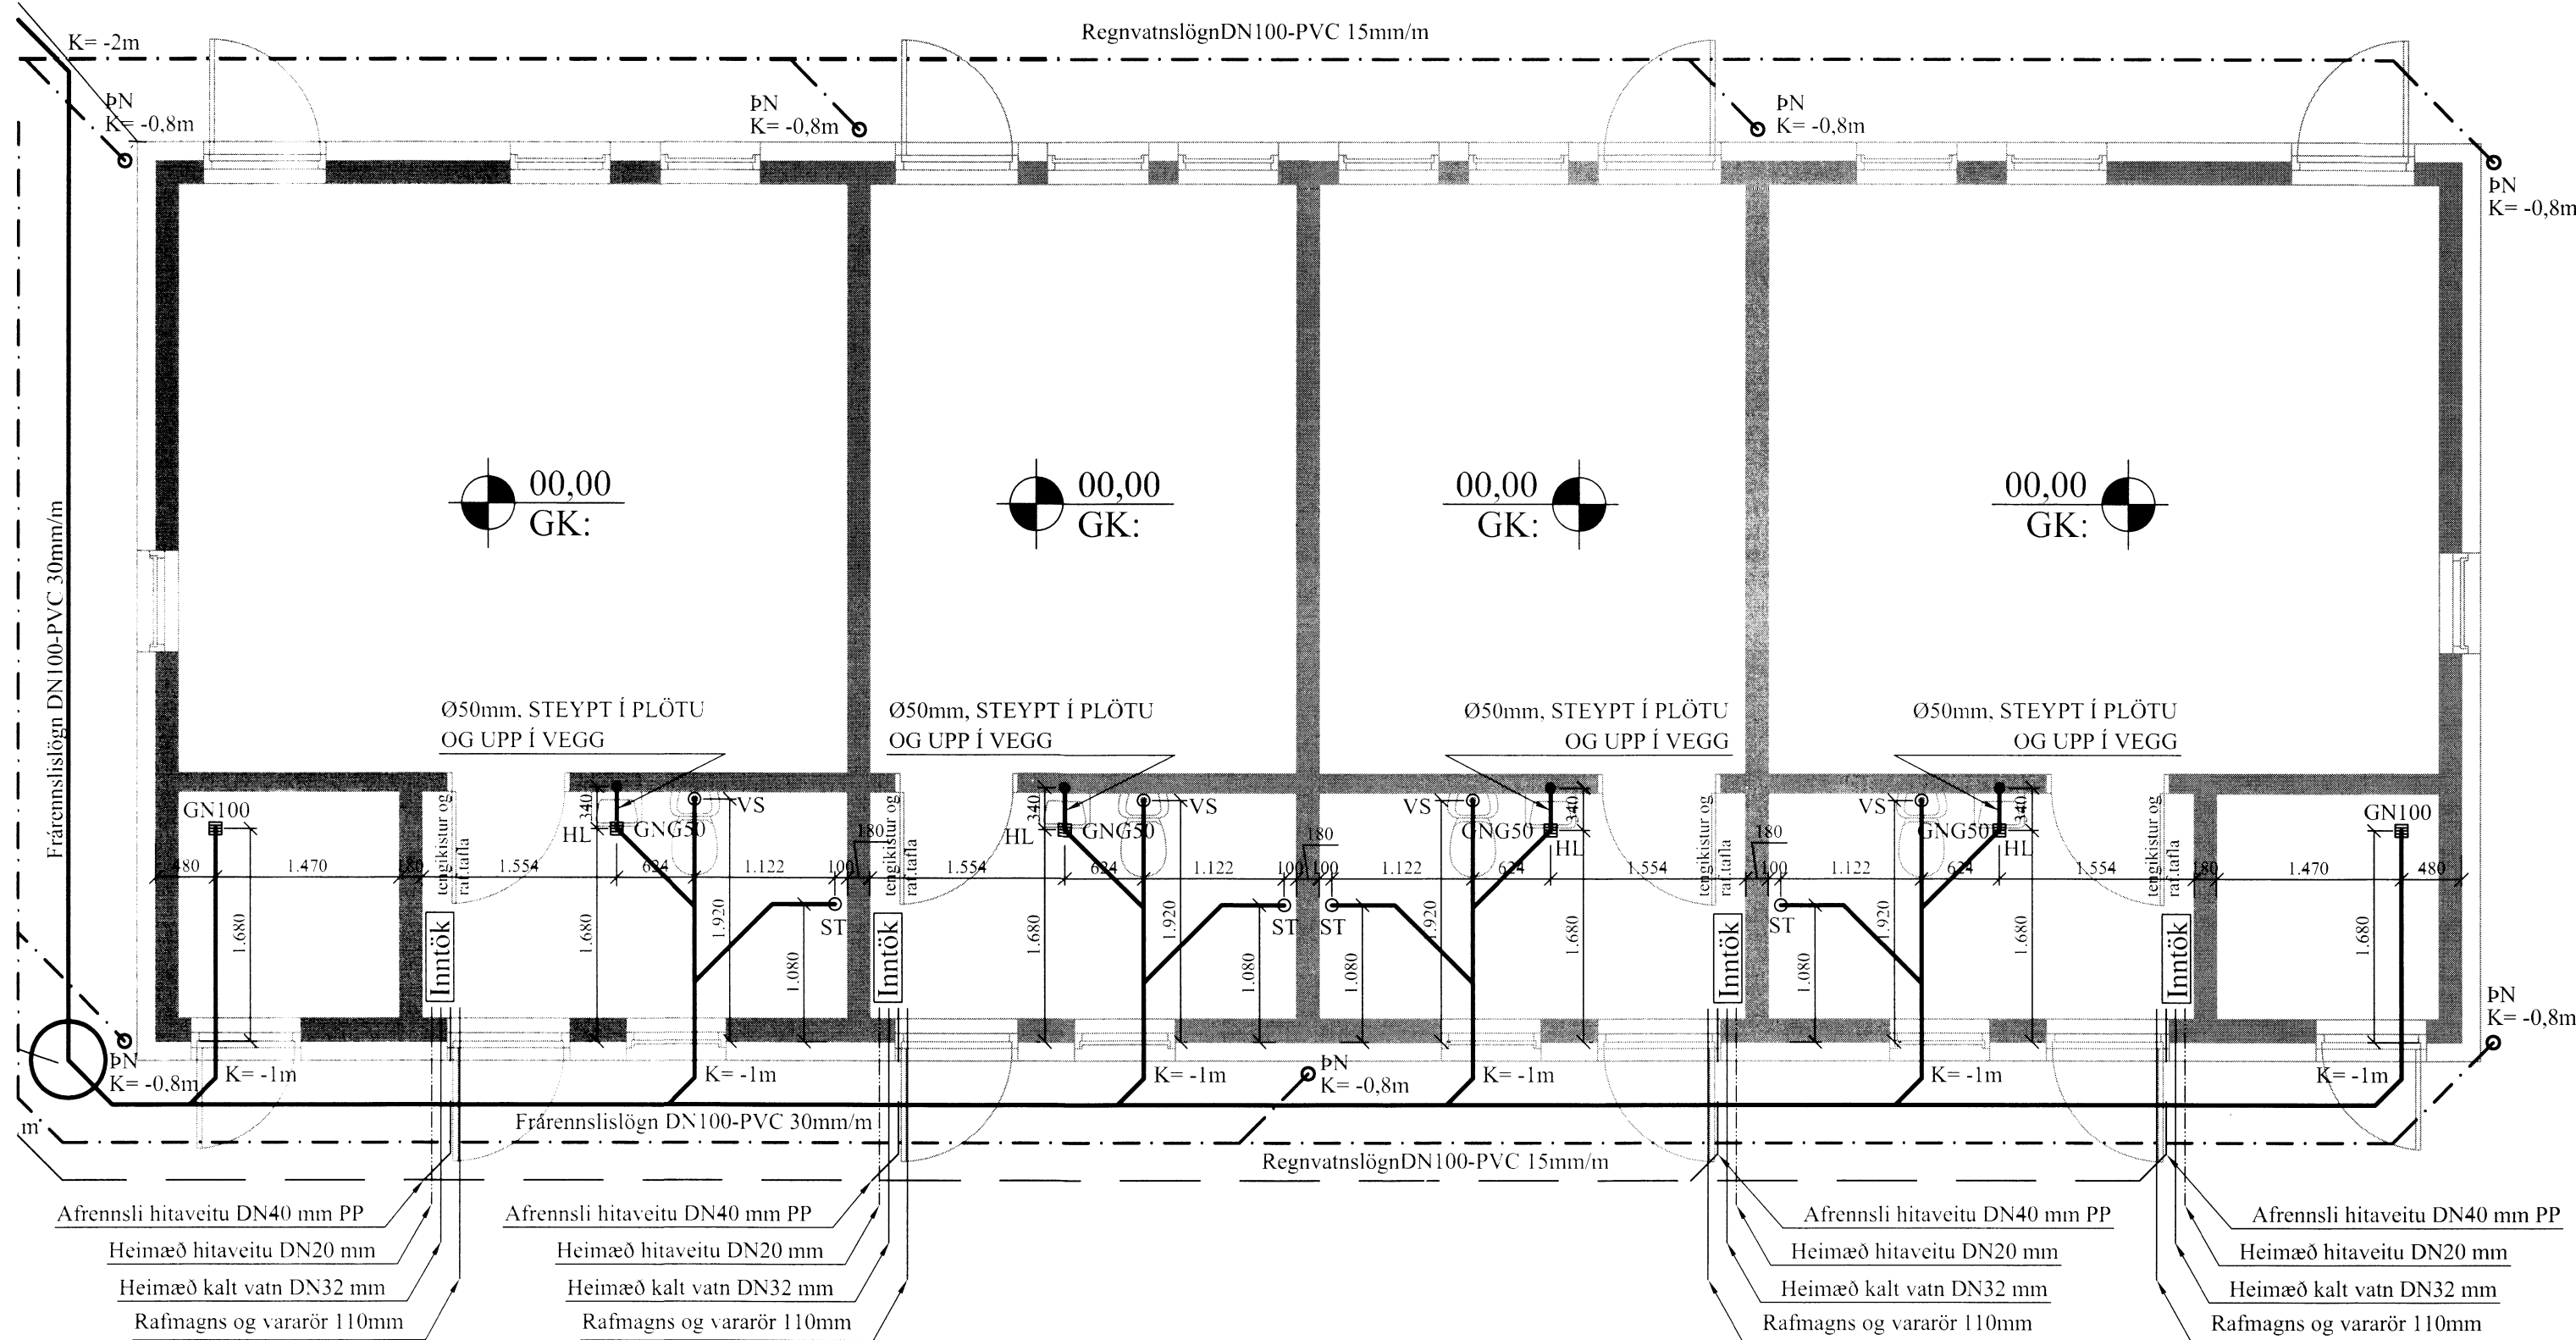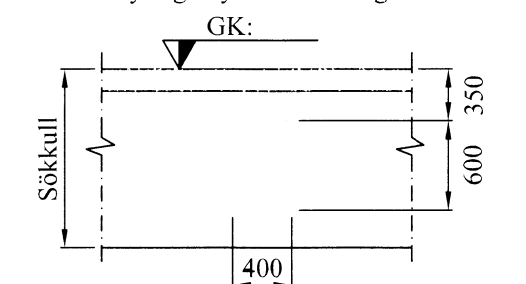

VERK:	SEL - gistihús 801 Grímsnes	TEIKN NR.:	521
HLUTI:	Lagnir - Sökkull Frärennsli-, regnvatn	KVARÐI:	1:50
DAGS:	23.12.14	TEIKN:	BL
SAMB:	Björgvin Viglúðsson 040546-2009	NR:	01 218
Bent Larsen Fróðason Fells koti 2 801 Bláskógabyggð Símar: 844-7699 - 486-8855 E-mail: bentlarsen77@hotmail.com			