
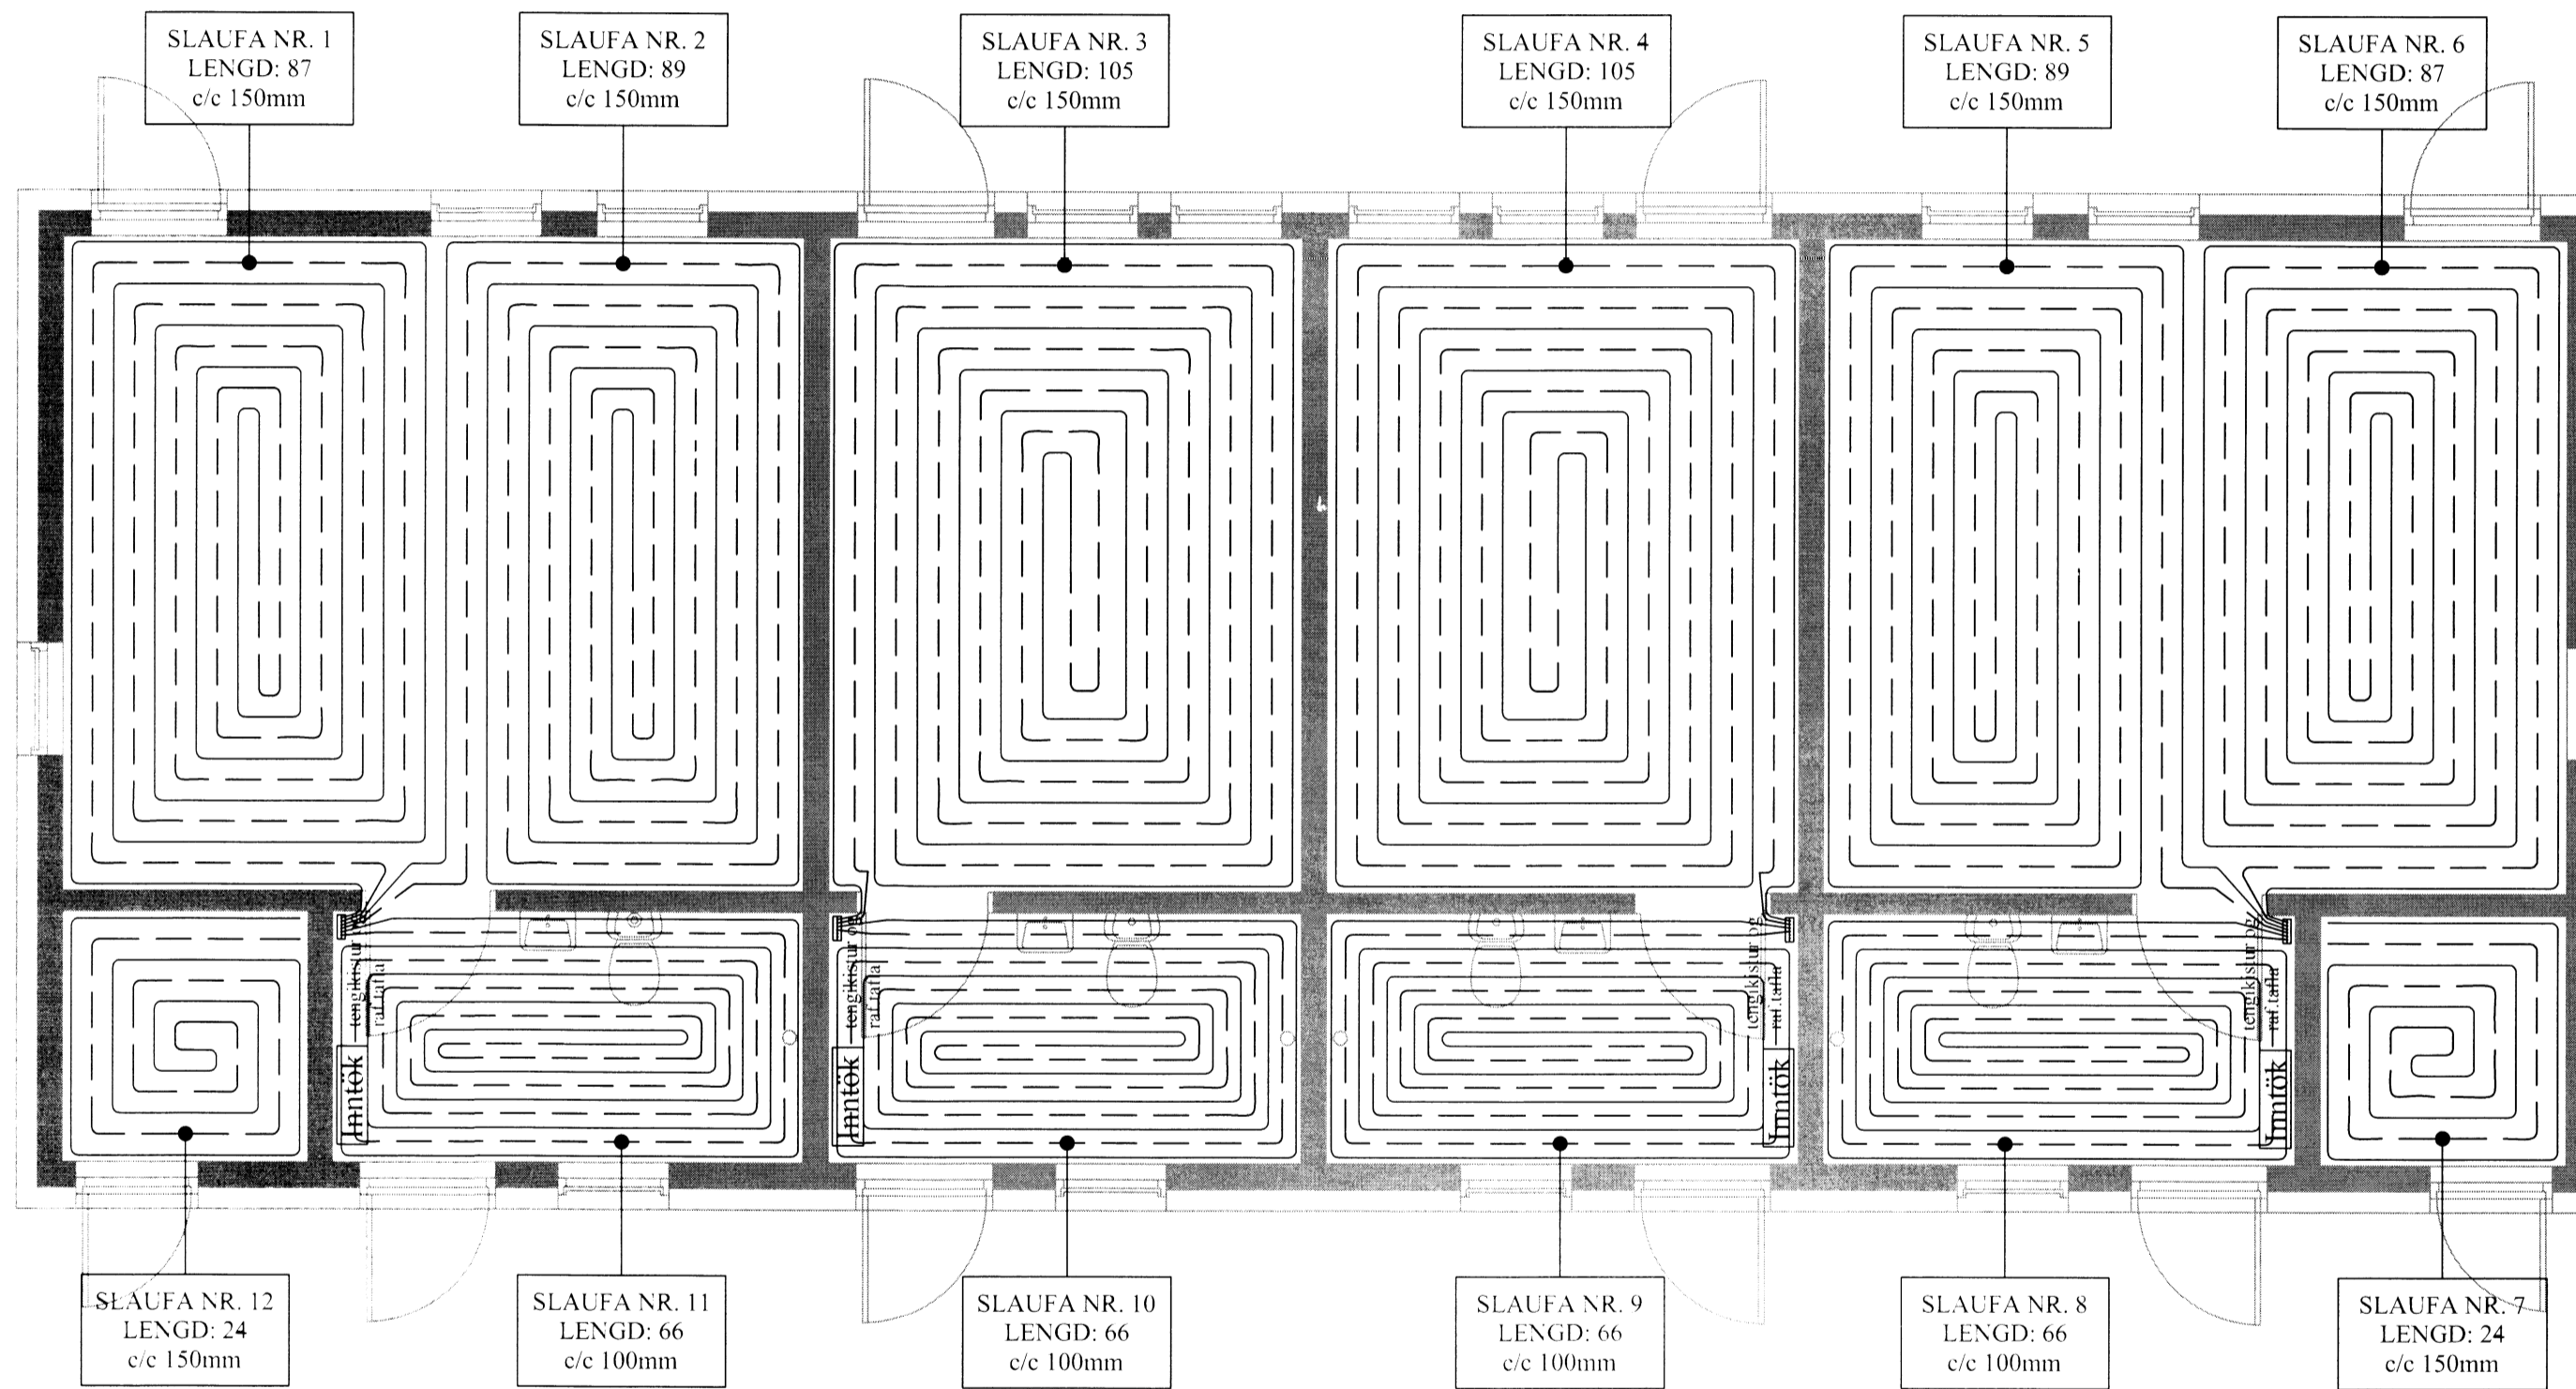


Skýringar:

- Allar lagnir séu í samræmi við gildandi reglugerðir og ÍST 67.
- Lagnaefni: 20 mm PE-X með súrefniskápu eða sambærilegt, c/c 100 -150 steypit í plötu (dýpt á pipur 45mm, sjá skýringamynd).
- Mesti vatnshiti að slaufum er 45°C. Mesti bakrásarhiti er ~ 35°C við -15°C útihita.
- Hitastýring er frá hitanema í hverju herbergi sem stýrir mótorkla i deiligrið fyrir viðkomandi herbergi. Hitanemi i herbergjum er staðsettur i ca. 1.5m hæð og a.m.k. 0.5m frá næsta vegg.
- Þrýstiprófa skal gólfhagnir áður en steypit er með 6 bar í 24 tíma án þess að þrýstingur falli.
- Hafa skal 6 bar þrýsting á lögnum á meðan að steypit er.
- Fjarlægð frá sökklí að gólfhögnum er 50mm nema annað komi fram á teikningum.
- Öll mál í mm nema annað komi fram á teikningum.

Gólfhitalögn framrennsli: _____

Gólfhitalögn bakrennsli: - - - - -

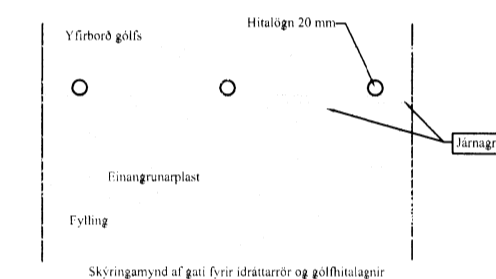

VERK:	SEL - gistihús 801 Grímsnes	TEIKN NR.:	560
HLUTI:	Lagnir - Sökkull Gólfhitalagnir	KVARÐI:	1:50
		TEIKN:	BL
DAGS:	23.12.14	SAMÞ: Björgvin Viglúðsson 040546-2009	NR: 01 218
Bent Larsen Fróðason Fellskotí 2 801 Bláskógabyggð Símar: 844-7699 - 486-8855 E-mail: bentlarsen77@hotmail.com			