


Skipulags- og byggingarfulltrúi  
Uppsveita bs.  
30. des. 2014  
MÓTTEKIÐ

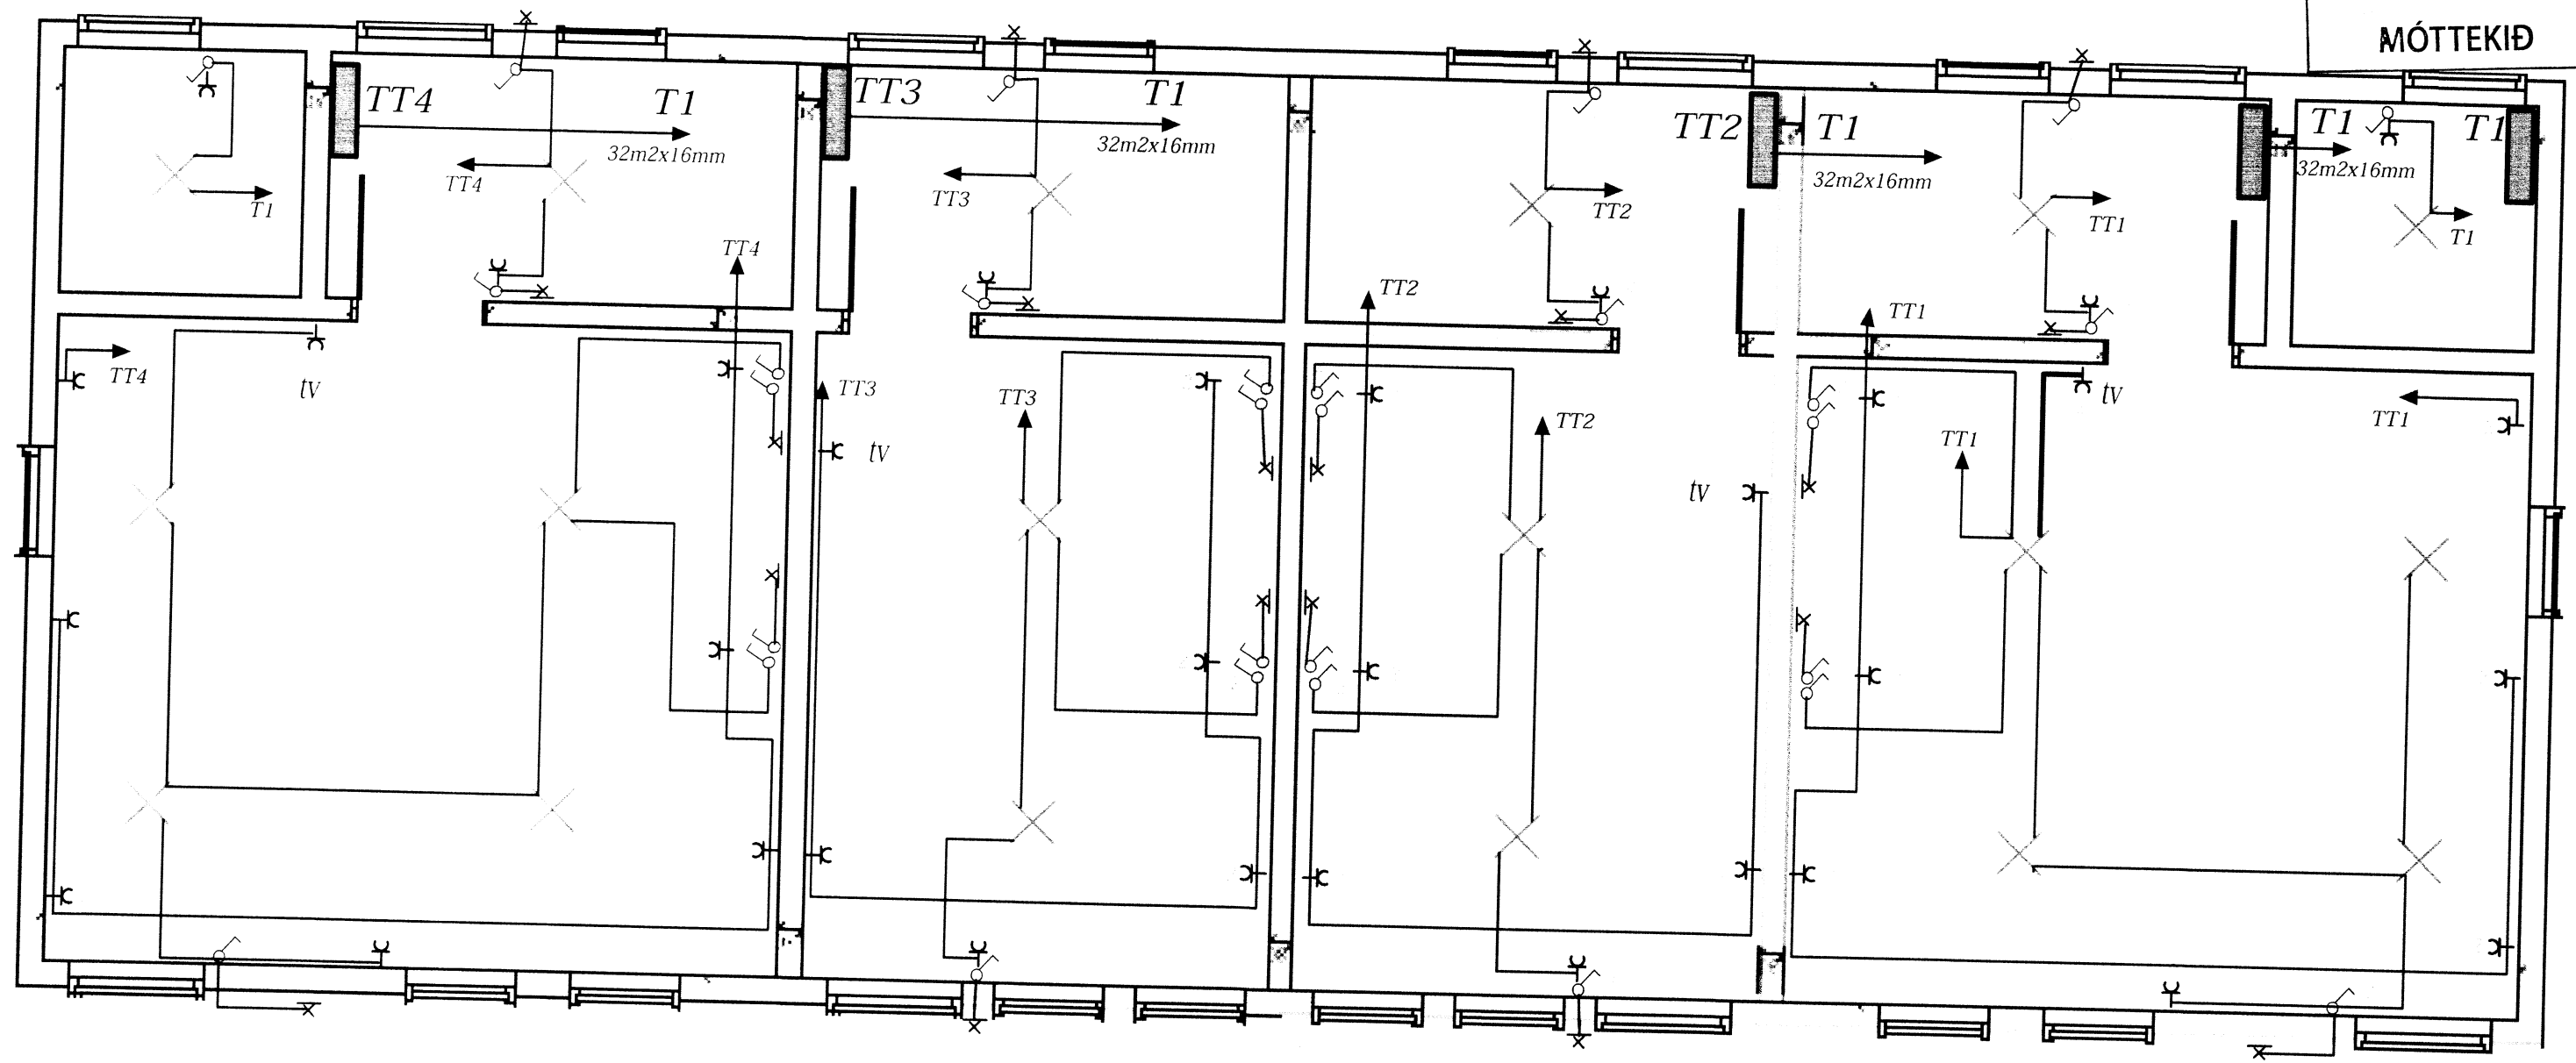

Hæðenglaskakvera 20cm frá fullfrágengnu gólfi og rofa 110cm.  
Staðsetningá tenglum og rofum skal miðast við innréttingarteikningar  
Stasetning engla og rofa við rúm skal miðast við stærðrúms  
Tenglamertir tv skulu miðast við staðsetningusjónvarps



<b>Raflagnabjónusta Selfoss ehf. Gagnheiði 5. 800 Selfoss Símar 894-5408 / 899-5408</b>	
Dags 18-12-2014	Staður. Selgistihús. 801 Selfoss.
Hönnuður Raflagnateikningar.	Hönnuður Raflagnateikningar. Sveinn Elíasson Kt 2808723189.
Teikning: /	Eigandi
Breitt	Kvarði