Stóri Háls

Loft yfir kjallara 1:50

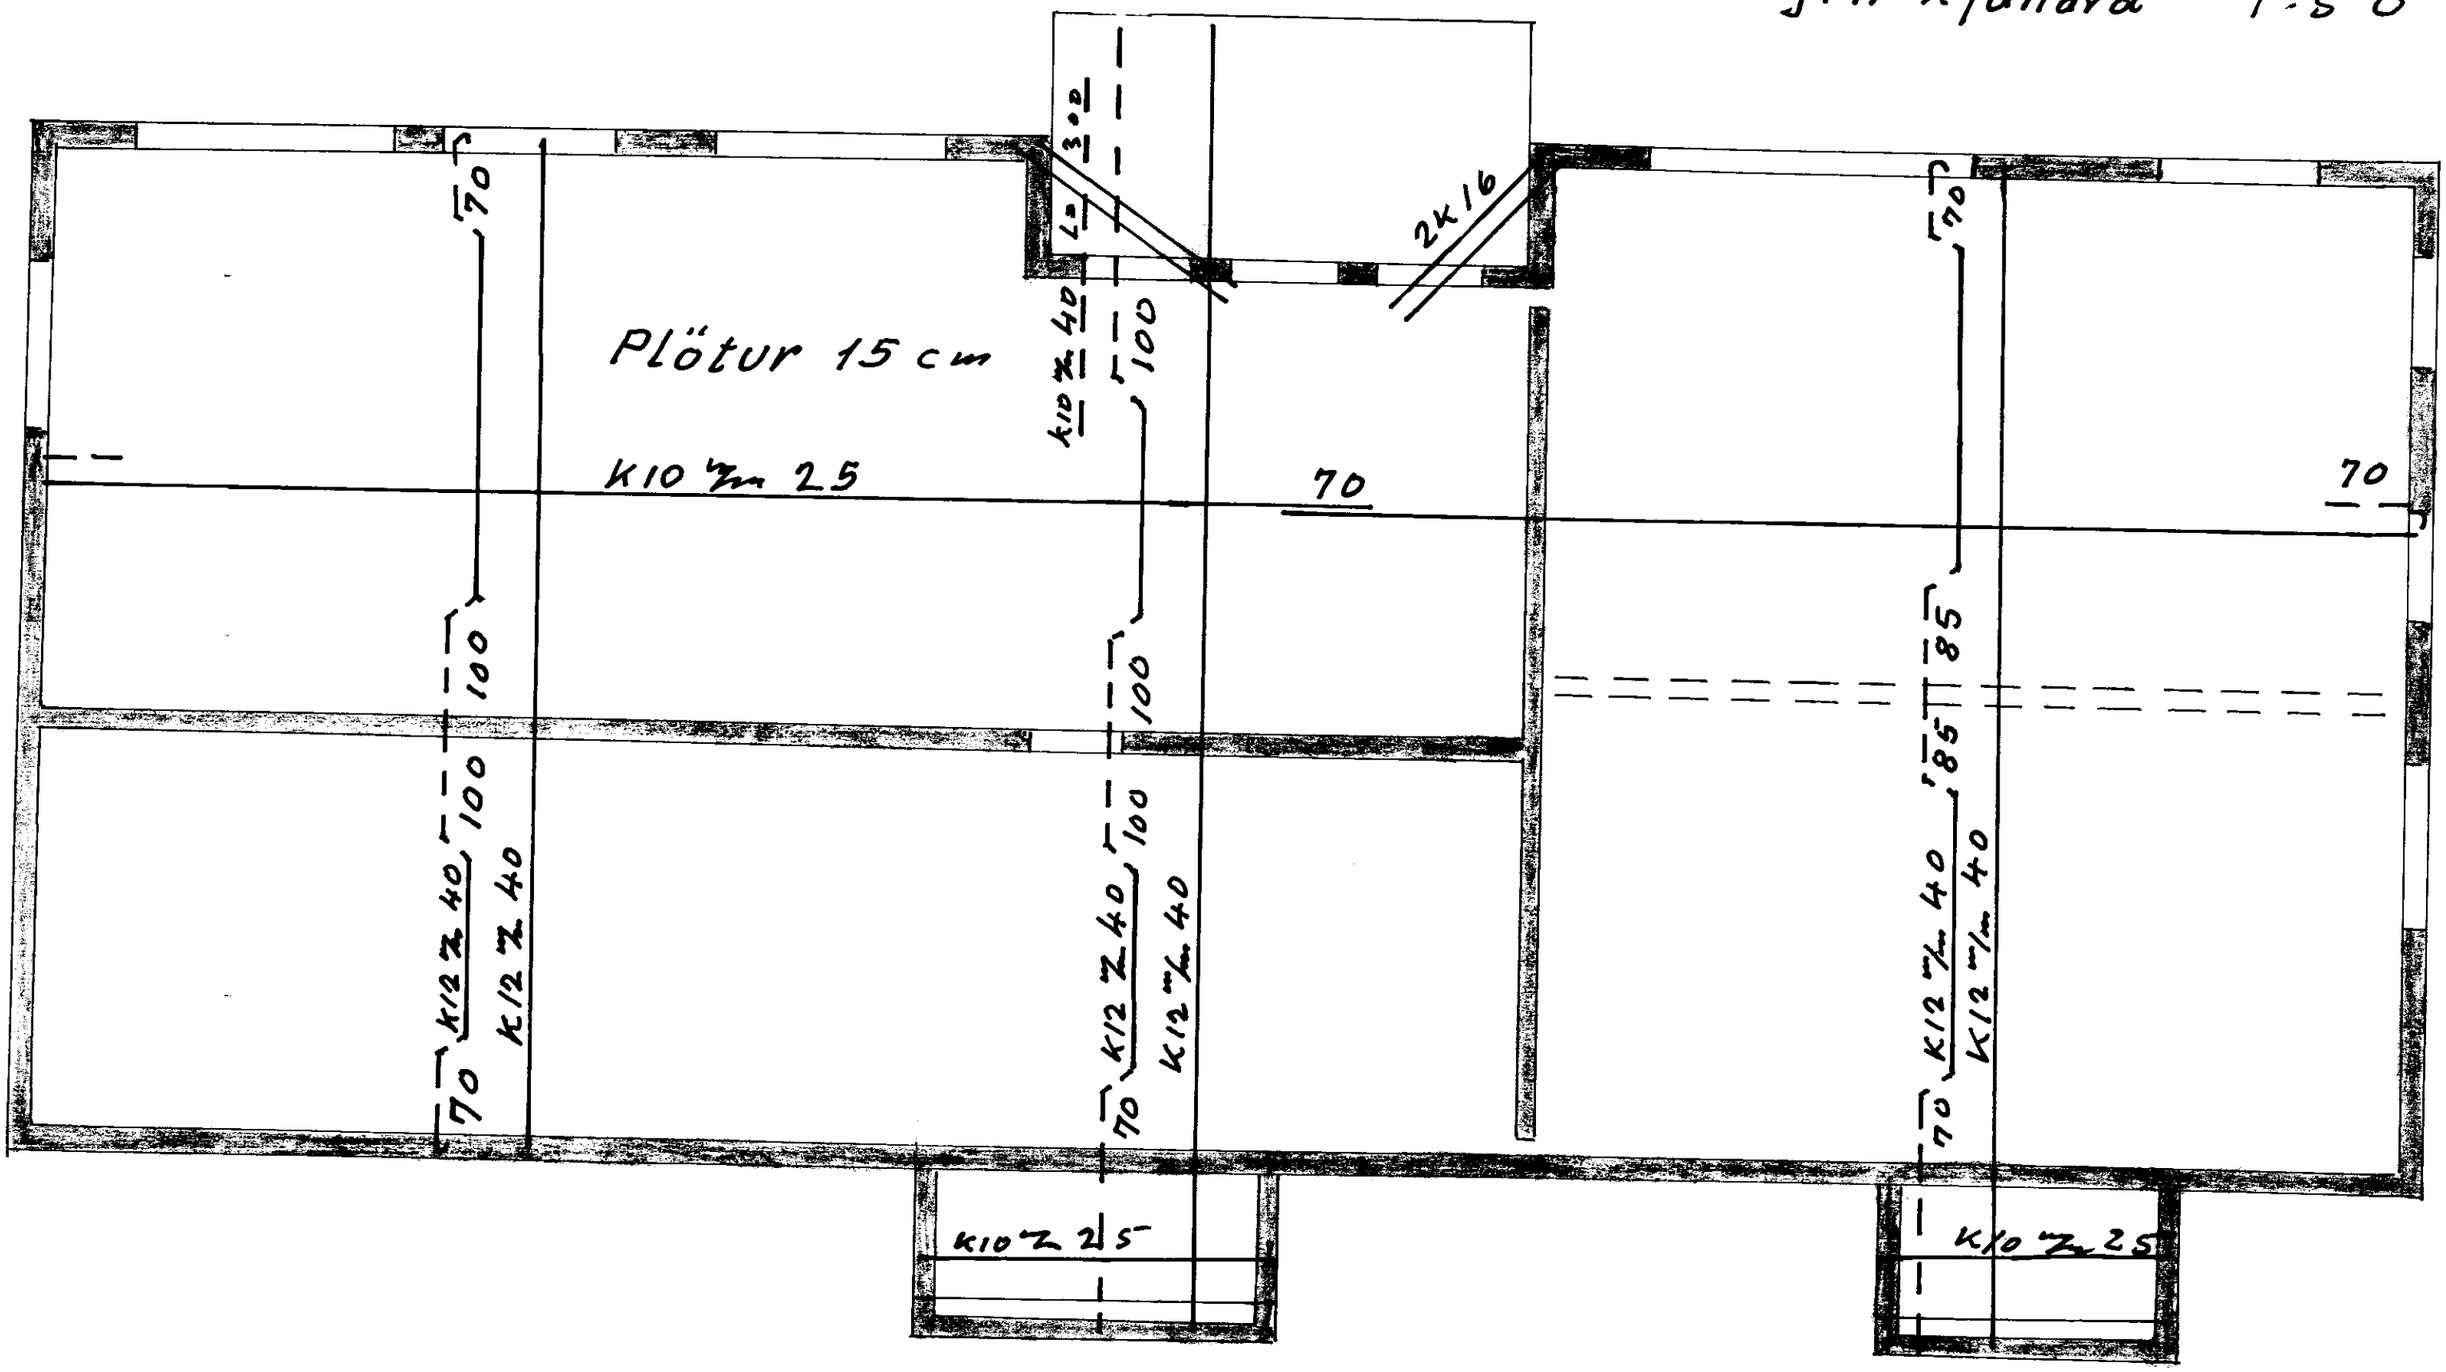

6.6.80

Martein