


Stóri Háls  
Snif i íbúðarhúsi 1:25

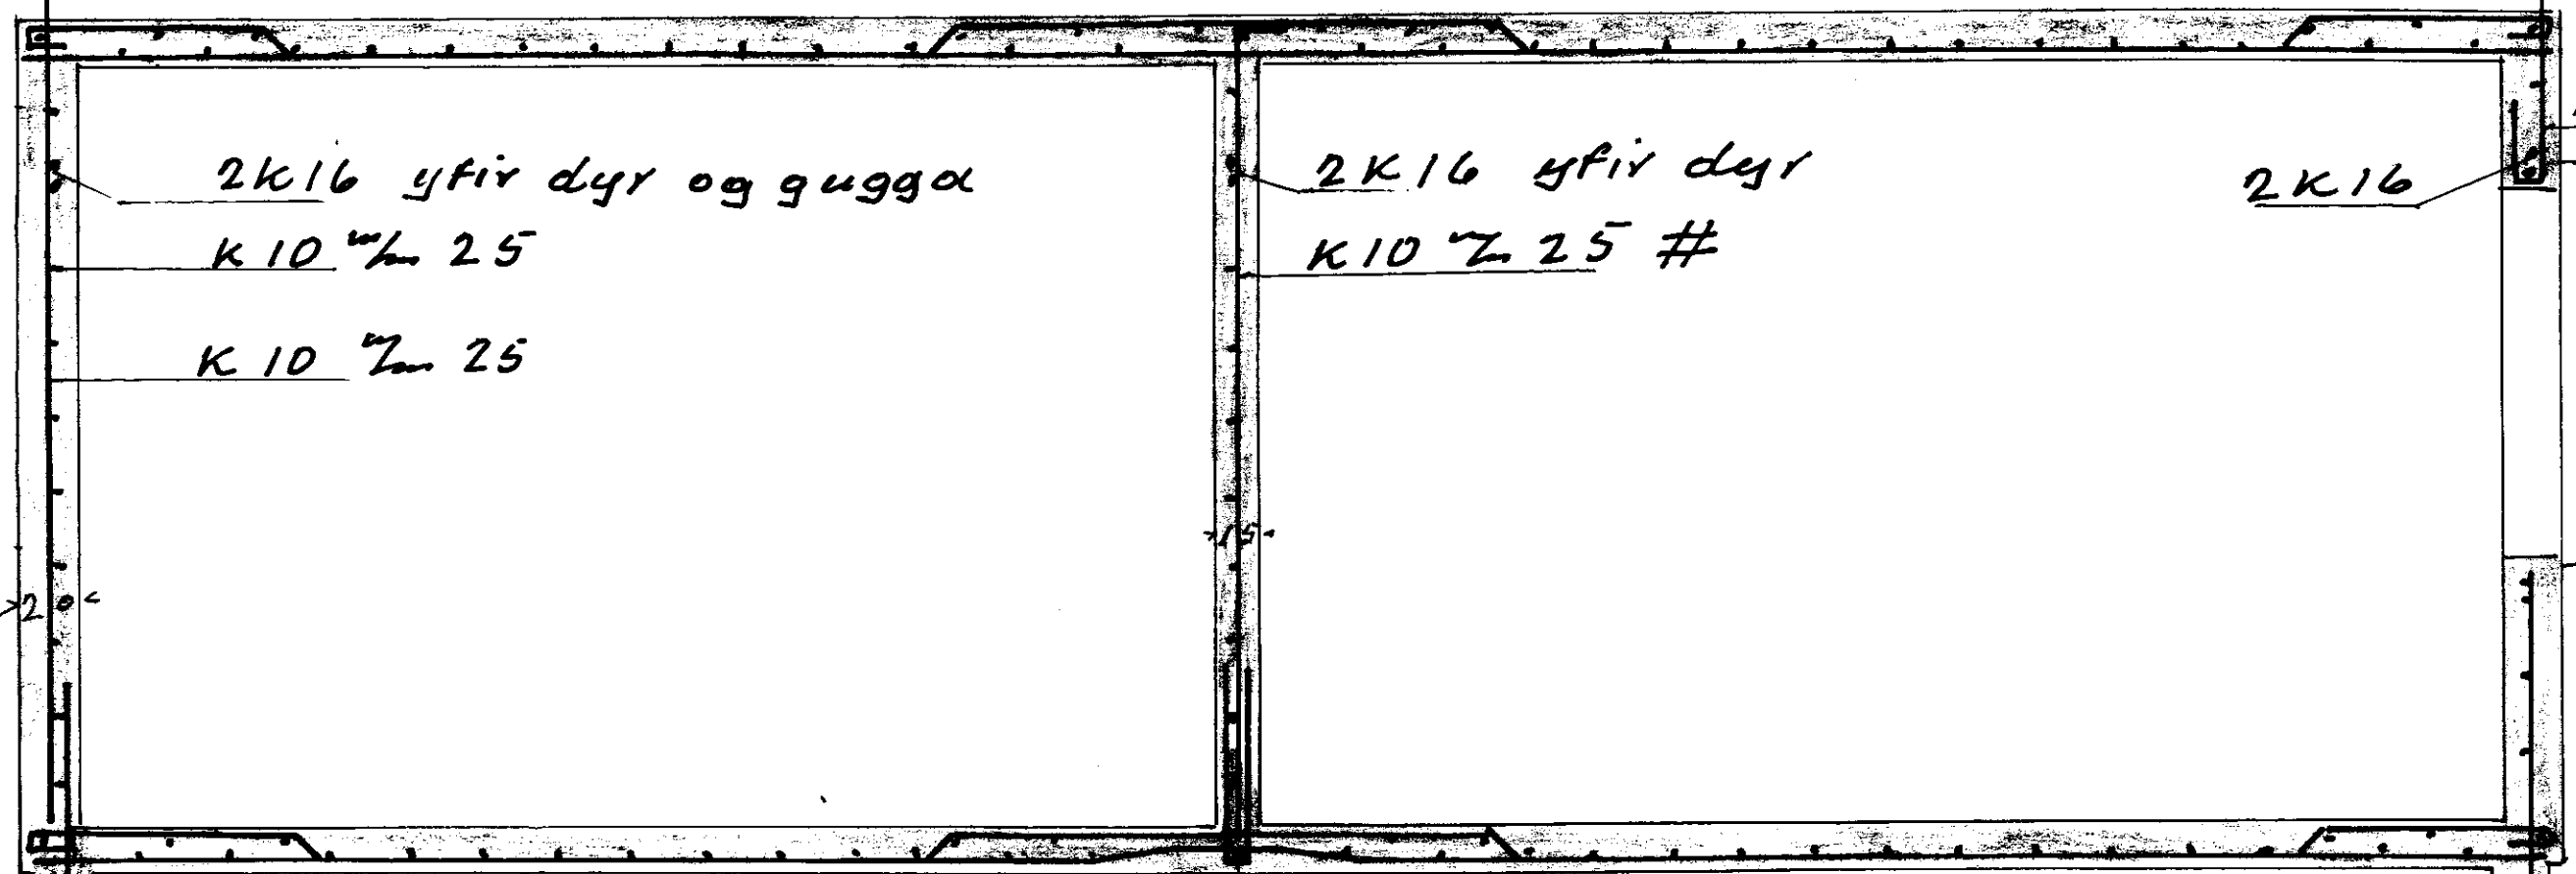

2K16 yfir dyr og gugga  
K10 1/2m 25  
K10 1/2m 25

2K16 yfir dyr  
K10 1/2m 25 #

2K16

2K16 yfir dyr og glugga  
K10 1/2m 25  
K12 1/2m 35

K18

Sölpflötur á hæð ca. 163 m<sup>2</sup>  
Veggjaflötur ca. 165 m<sup>2</sup>  
gluggaflötur og dyr ca. 33,3 m<sup>2</sup>  
gluggapösentu þvi ca 20 %  
Einargrun í vegg:

ef notaðer prefaltgler ≈ 10cm steinull  
- tvöfalt gler ≈ 15cm -

K10 1/2m 25 # Brúni eða vikur

Klöpp

6.6.80  
Mortimer