Skipulags- og byggingarfulltrúi Uppsveita bs.
Samþykkt
31 JAN. 2014
Byggingarfulltrúi

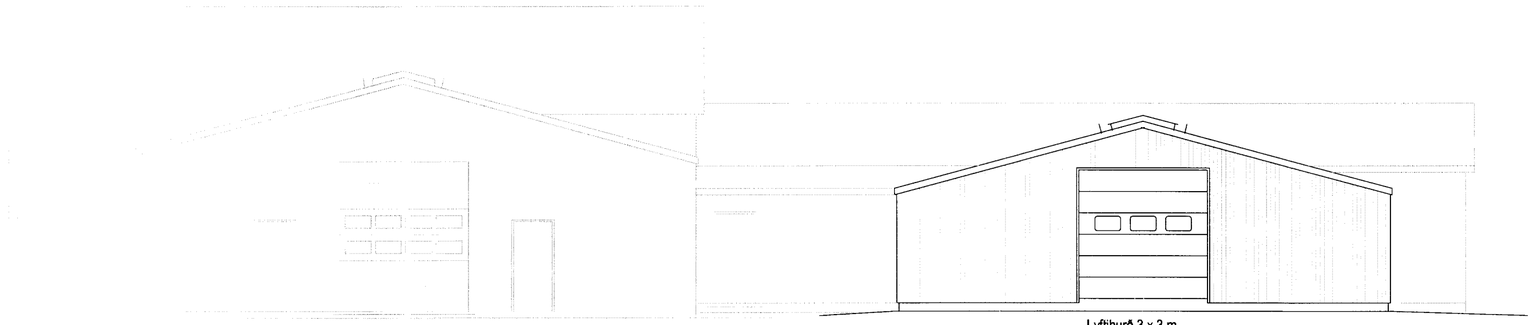

Útlit norður

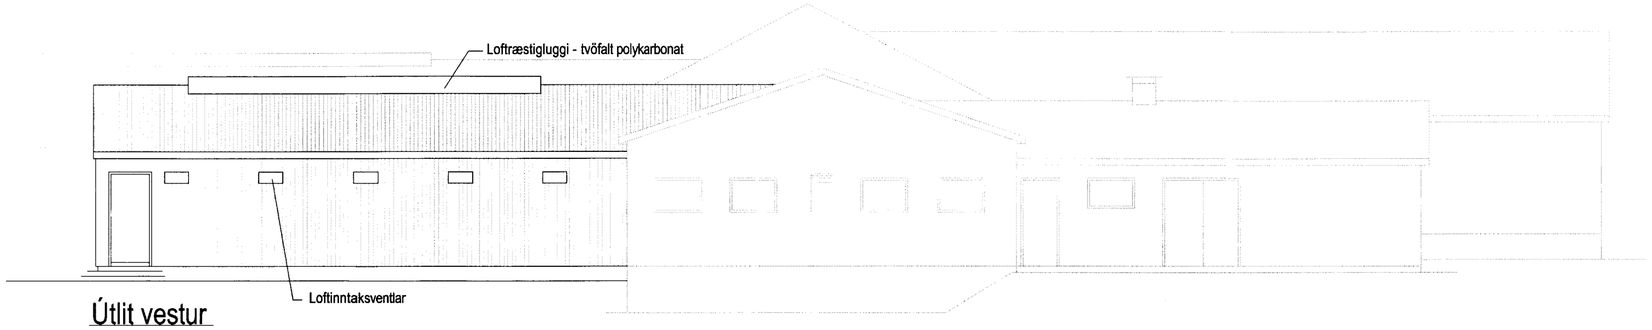

Útlit vestur

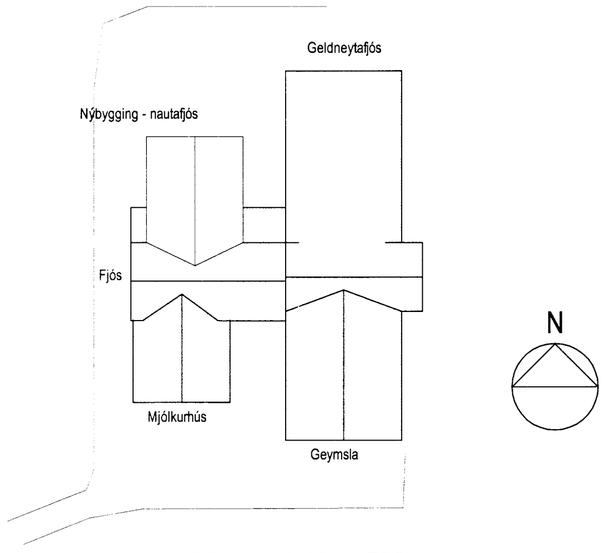

N

Afstöðumynd M 1 : 500

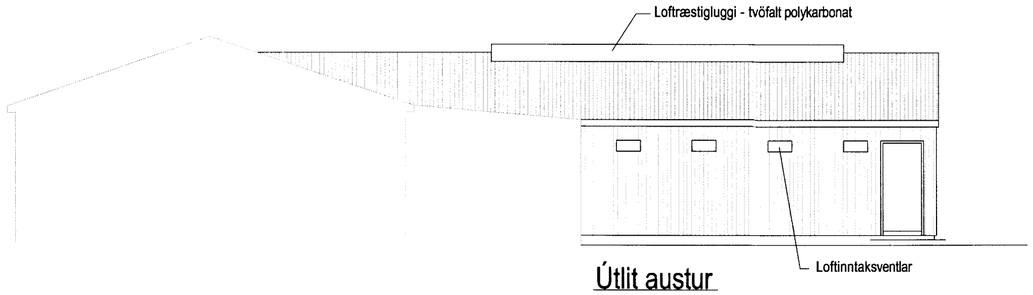

Útlit austur

BYGGINGAÞJÓNUSTA BÆNDASAMTAKA ÍSLANDS BÆNDAHÖLLINNI, HAGATORGI, REYKJAVÍK sími: 5630300	Verk nr:	1078-10
	Blað nr:	A-2
Stærribær I -168283-, Grímsnes-Grafningshr., Árn. Nautafjós Útlitsmyndir og afstöðumynd	Mkv:	1 : 100
	Dags:	19.04.2013
	Breytt:	-
	Hannað: MS	Teiknað: MS