


Grunnmynd Mkv. 1:50

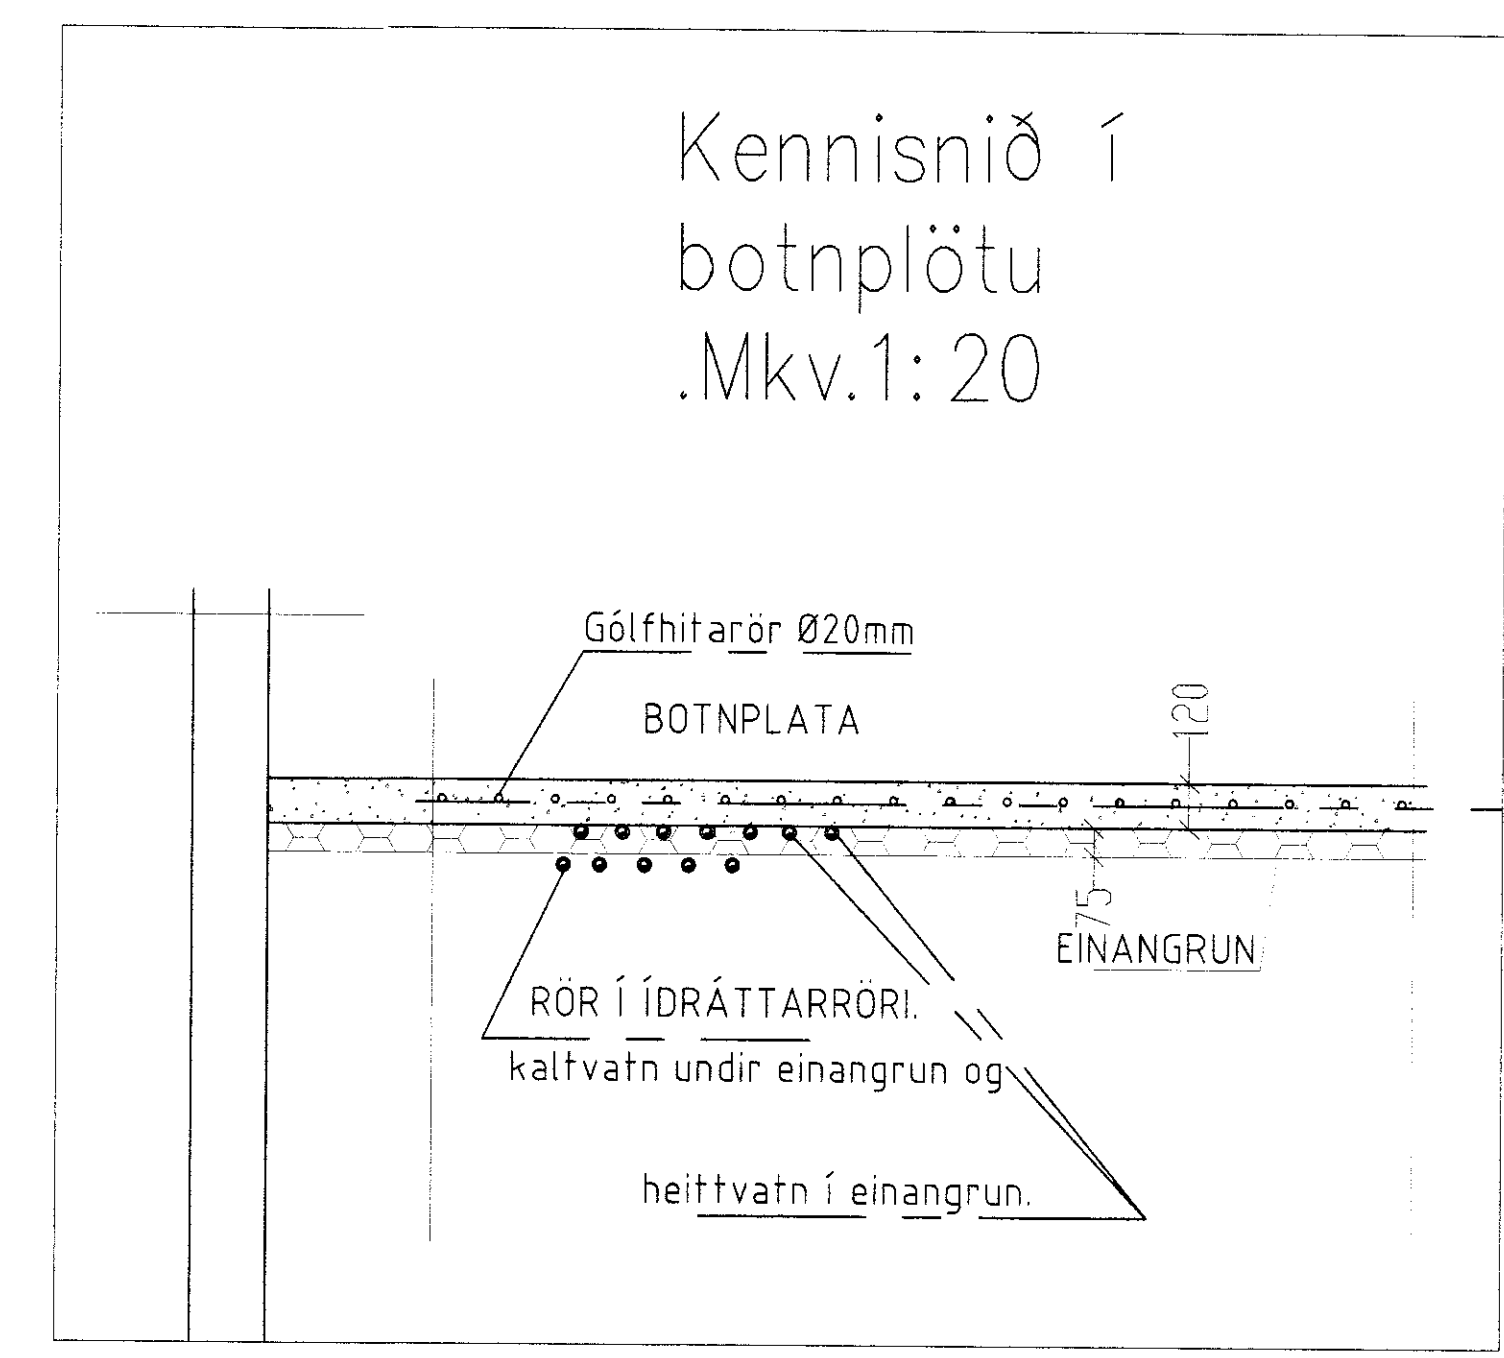

### SKÝRINGAR

NEYSLUVATN:  
 NOTA SKAL LAGNIR AF GERÐINI PEX-MED SÓREFNIVÖRN-SKÁPU, NOTA SKAL EFNÍ SEM ER VOTTAD TIL AD FLYTJA NEYSLUVATN OG LEGGJA FRAM SKJAL TIL STAÐFESTINGAR. AD HVERJU TÆKI Ø16\*2MM LEGGIST Í FÓÐURRÖRI AD TENGIDÓS VÍÐKOMANDI TÆKIS.  
 Á MÆLAGRIND KEMUR BLÖNDUNARLOKI MESTA HITASTIG 60°C AFKÖST 0,8 l/s. ÁSAMT SEGULOKA MED VATNSVARA MESTA HITASTIG 60°C. ESKILEGT HITASTIG NEYSLUVATNS VERÐI 55°C

ÞRÝSTPRÓFUN:  
 ÞRÝSTINGUR ER SETTUR Í 8 BAR EFTIR ÚP-BIL 10 MIN ER ÞRÝSTINGUR ENDURHEKKAÐUR UPP Í 8 BAR OG BÆTT Á KERFI EFTIR ÞÖRFUM. EFTIR AÐRAR 10 MIN ER LEIKURINN ENDURTEKINN. EFTIR HEILDARTÍMA 30 MIN ER ÞRÝSTINGUR LESINN (1.AFL.) OG AFTUR EFTIR HEILDARTÍMA 60 MIN (2AFL). MISMUNUR MILLI 1.AFL OG 2.AFL MÁ MEST VERA 0,8 BAR. EINNIG SKAL GANGA Á LÖGN OG ATHUGA LEKA. EF EITTHVAD ATHUGAVERT FINNST SKAL PRÓFA LÖGN AD NÝU AD UNÐANGENGINI VÍÐGERÐ.  
 SEINNI HLUTI PRÓFUNAR ER Í BEINU FRAMHALDI AF ÞEIRRI FYRRI. Á TVEIMUR KLUKKUSTUNDUM FRÁ 2.AFLESTRI MÁ ÞRÝSTINGUR EKKI FALLA MEIRA EN 0,2 BAR. AFUR SKAL KANNA LEKA.  
 HEILDARLENGD PLASTRÖRA Í HVERRI PRÓFUNI SKAL EKKI VERA LENGRI EN 100m.  
 HÖNNUÐUR SKAL VERA VÍÐSTADDUR ÞRÝSTIPRÓFUN, OG SENDA BYGGINGAFULLTRÚA BRÉF ÞVI TIL STAÐFESTINGAR, EF ÓSKAD ER.

*Ragnor Gunnarsson*

Breytingar	Frístundarhús Seihólsbrout 1. í landi Öndverðarness Grímsnes- og Gröfningshreppi Árnassýslu.
Nr.	Takningjónusta Ragnars G. Gunnarssonar enf.
Dags.	Smiðjuveg 11 fax/s: 5445350 ragnorgg@simnet.is
Nr.	Mkv. 1:50
Dags.	Nr. 11
	Dogs. 2010.07.13
	kt.:110947-2839