
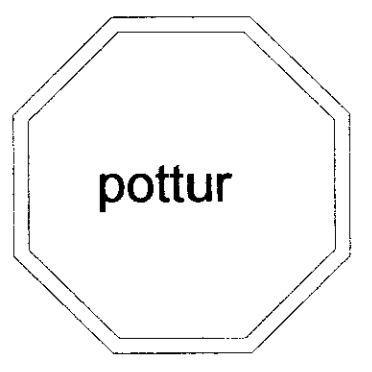


**DRÖTTUKÍÐ**

1. Júlí 2010  
 Bygging  
 Sýslu og Póðs

DATE:	NO:	REVISION:	SHEET:

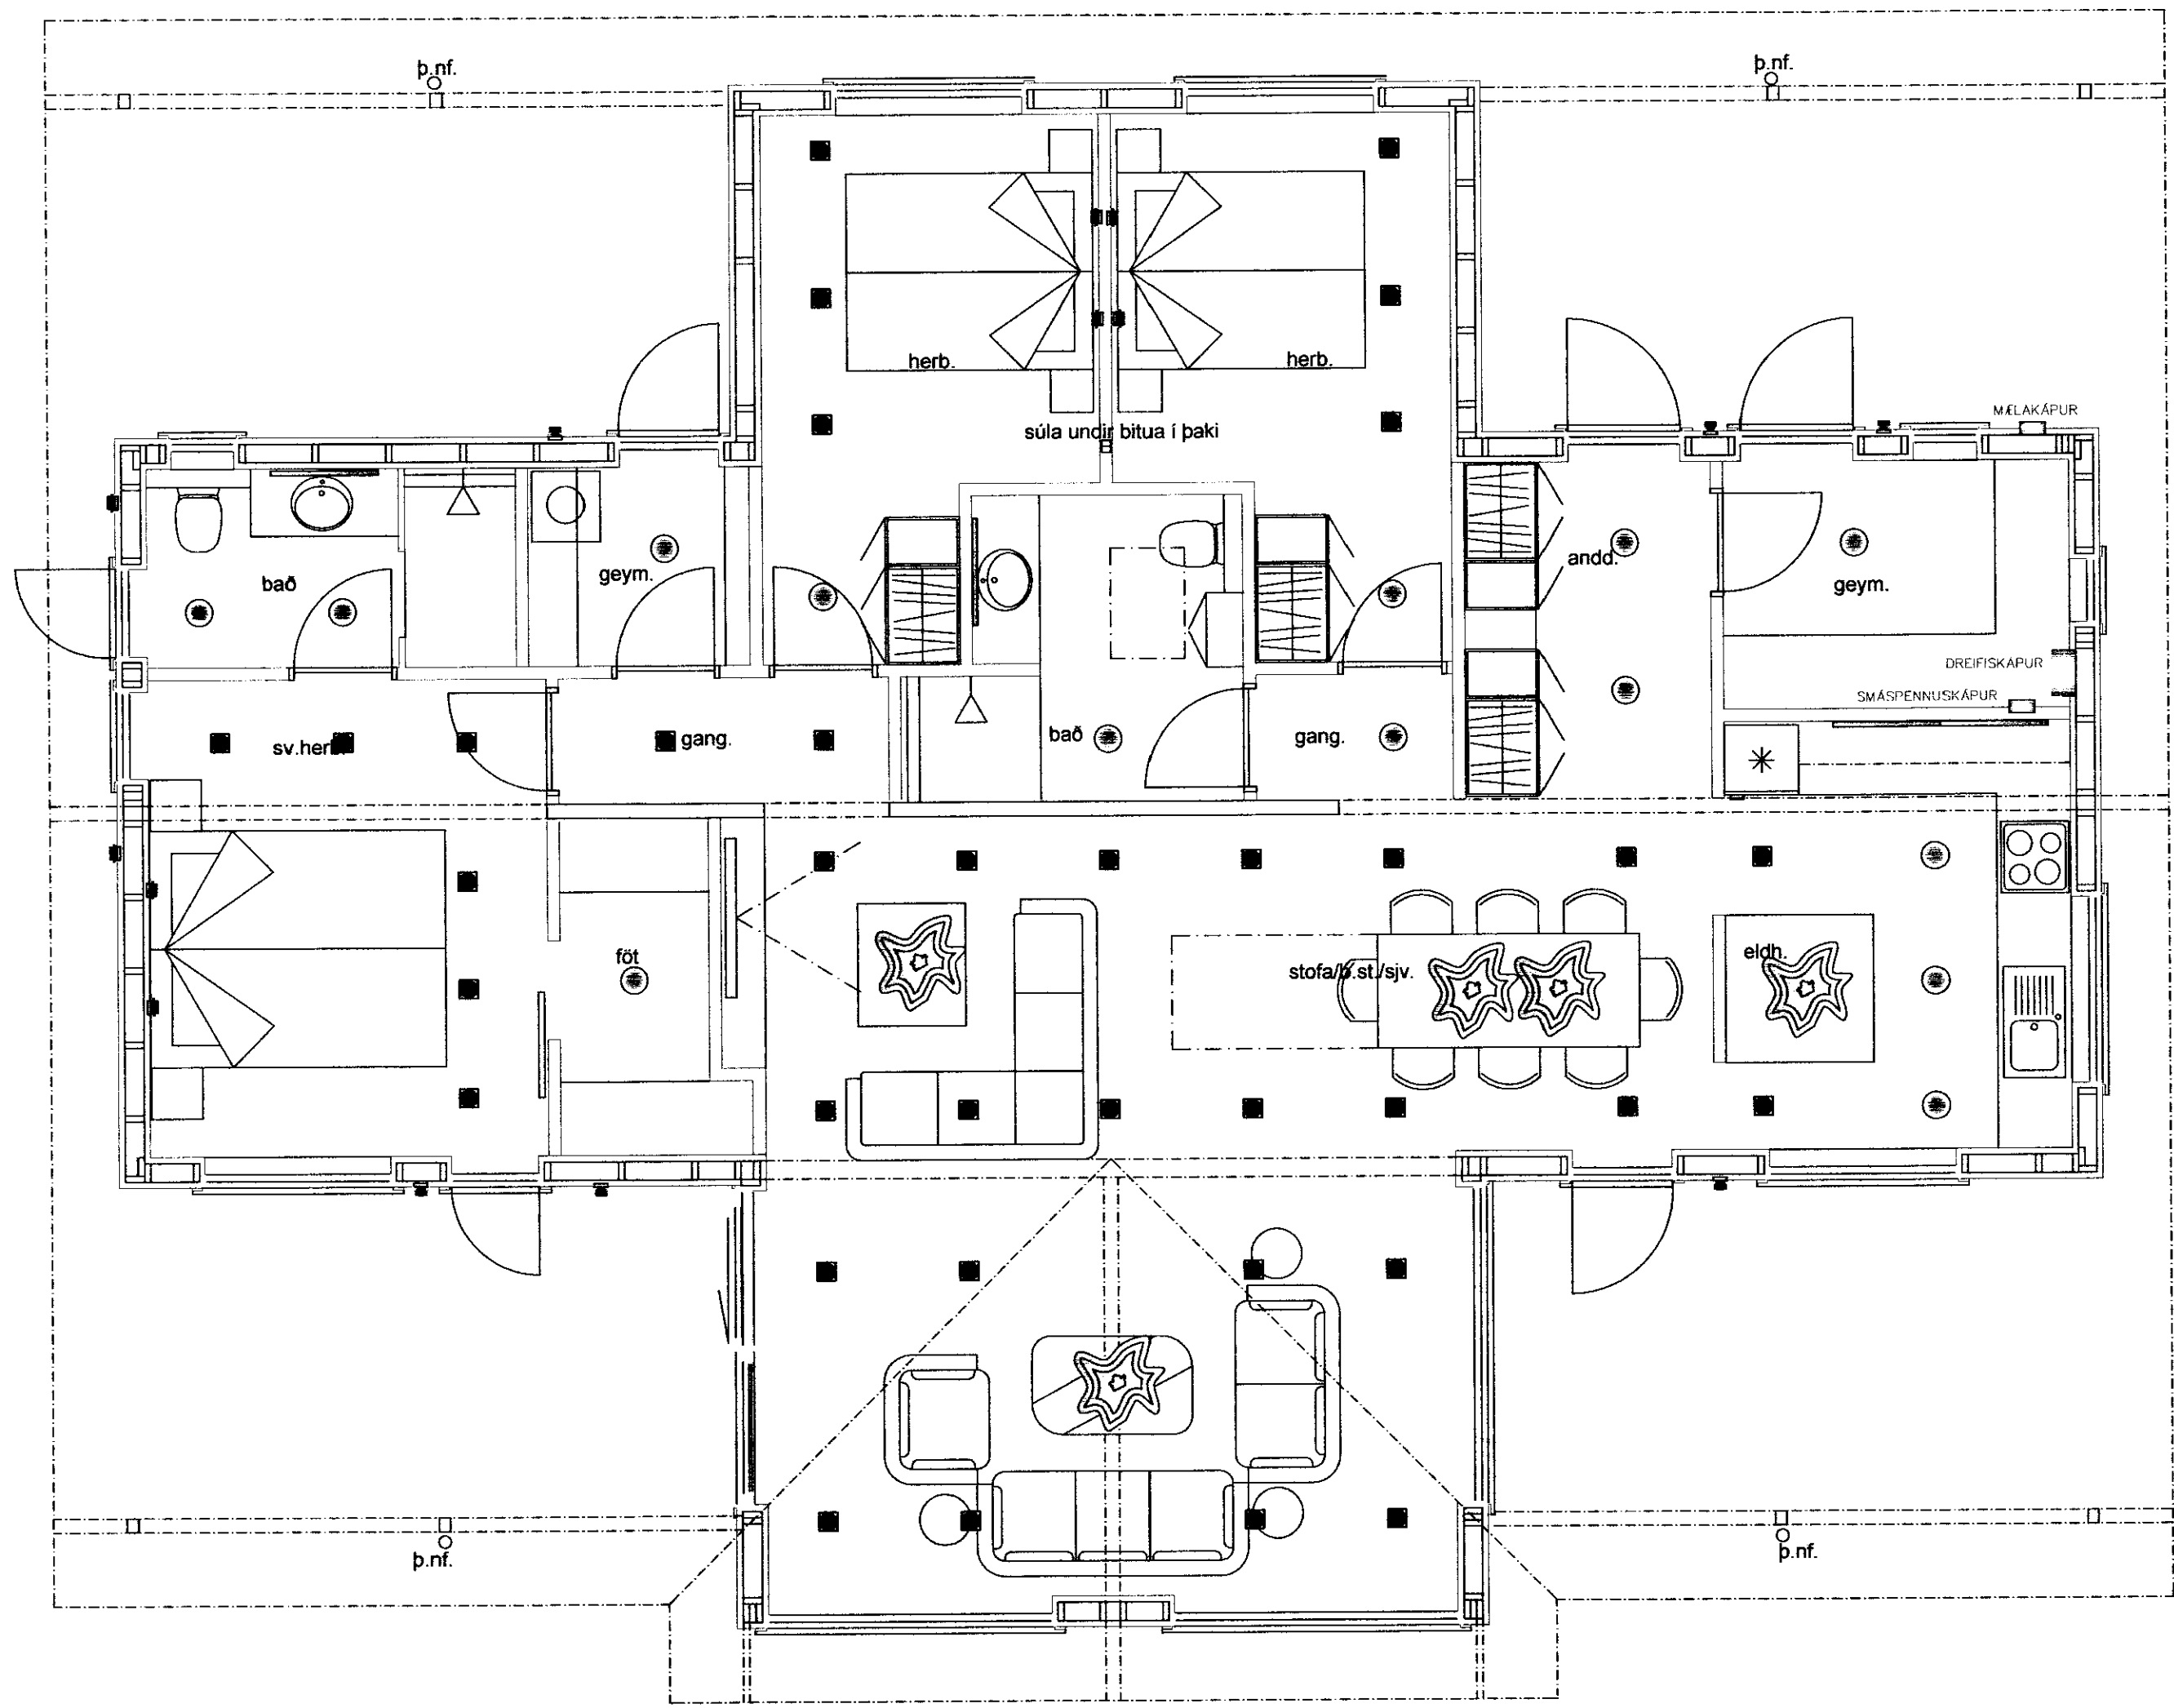

GRUNNMYND 1:50

*Árni Guðni Einarsson 120355-4149*

Árni Guðni Einarsson, kt: 120355-4149, RAFMAGNSTÆKNIFRÆÐINGUR, Símar: 588-8097 / 899-4097			
KEIMNIR:	SELHÖLSBRAUT 1	ÞEKKT:	09.07.2010
FRISTUNDAHÚS Í LANDI ÖNDVERÐARNESS, GRÍMSNESS- OG GRAFNINGSREIPI, ARNESSÝSLU		DRÖTTUKÍÐ:	SEL-01
<b>GRUNNMYND; LAMPAPLAN</b>		DRÖTTUKÍÐ:	1
		SKALA:	1:50
ÁGE:	ÁGE:	ÁGE:	ÁGE:
			2