


MÖTTEKID

21 JULI 2010

Bygging og innviðun
 Rafmagnstækni- og Rafmagnsfræðingur


DATE	NO.	BYGGINGAR	SKILL.

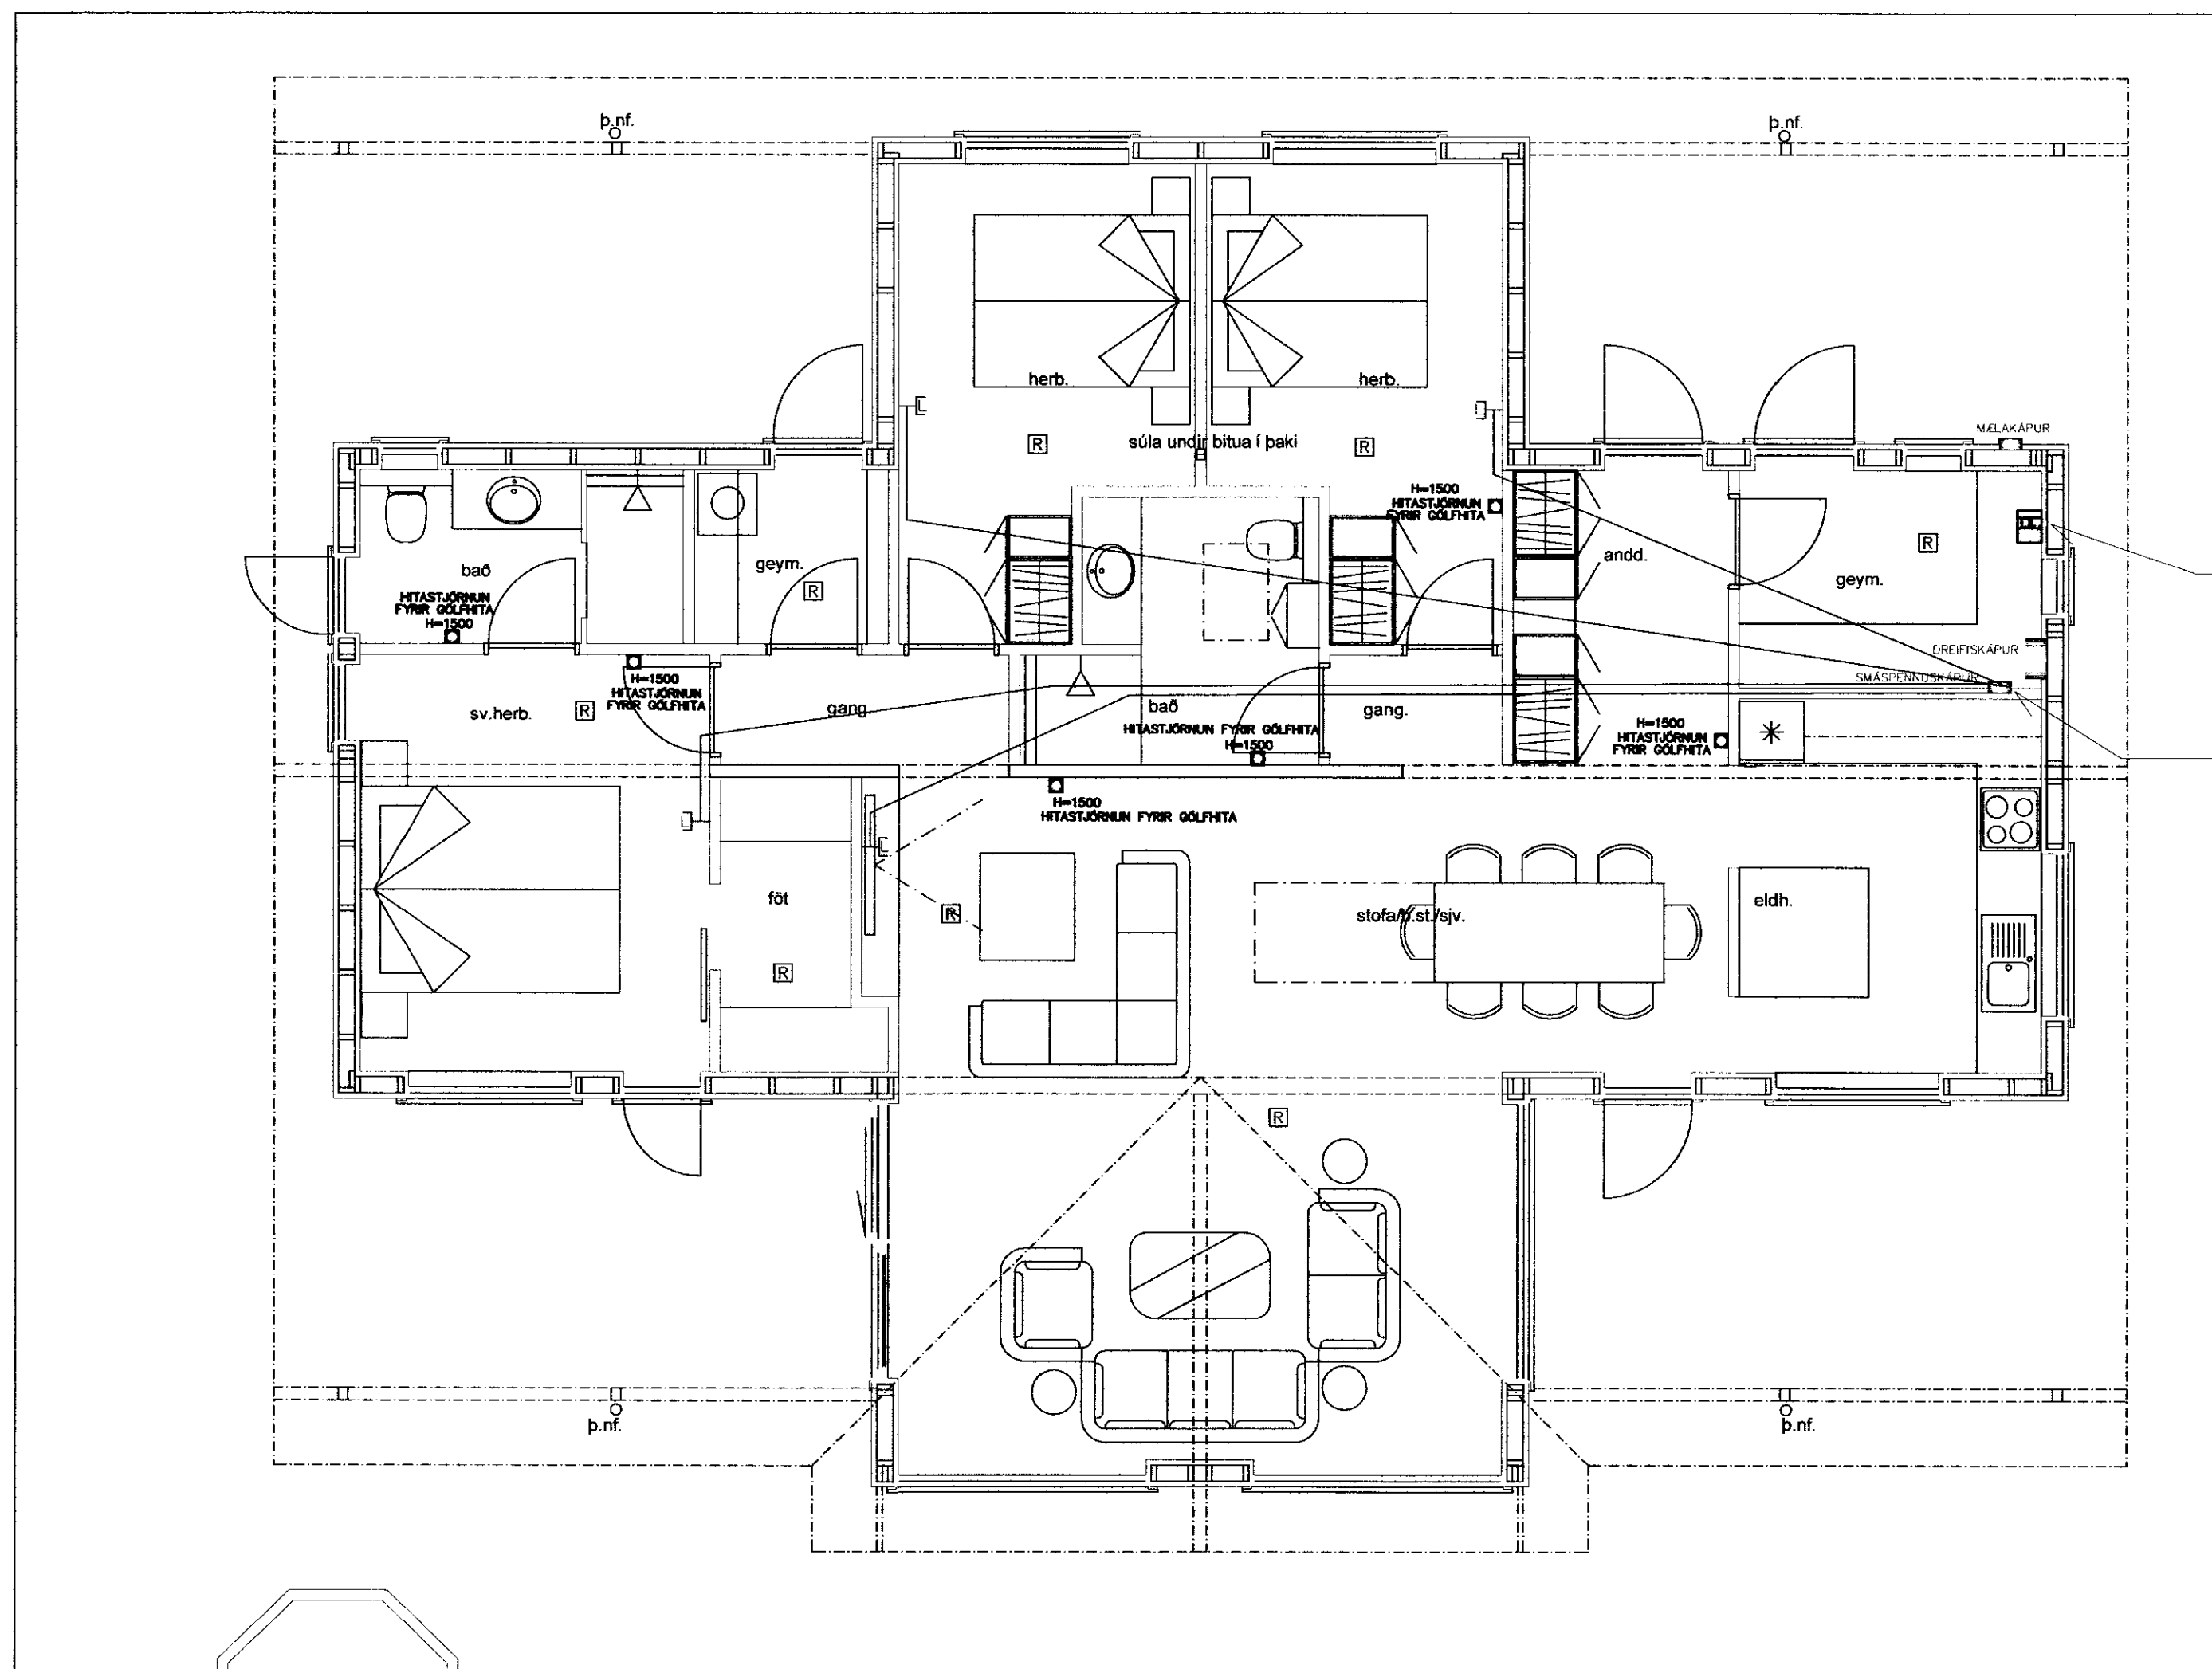

Inntök:
rafm/hiti vatn

ECL200-SIJÓRNSTÖÐ FYRIR GÖLFHITA
STADSETNING Í GEYMSLU, YFIR GÖLFKISTUM

LÖGN AD ÖRBYLGJULOFTNETI Á ÞAKI
Á ÞAKI FRÁ SMÁSPENNUSKÁP,
Ø20mm FYRIR SMÁSPENNU.

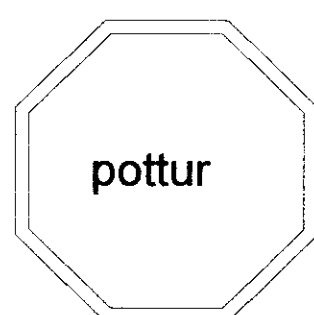

pottur

GRUNNMYND 1:50

Árni Guðni Einarsson 120355-4149

Árni Guðni Einarsson, kt: 120355-4149, RAFMAGNSTÆKNIFRÆÐINGUR, Símar: 588-8097 / 899-4097			
VERKNAFNI:	SELHÓLSBRAUT 1	DATE:	09.07.2010
FRISTUNDAHÚS Í LANDI ÖNDVERDARNES, GRÍMSNES- OG GRAFNINGSREPPA, ARNESSÝSLU		BYGGINGAR:	SEL-01
GRUNNMYND; SMÁSPENNUKERFI		BLAÐA:	1
ÁGE:	ÁGE:	SKALA:	1:50
		BLAÐA:	4