




Burðarveggir  
1:50

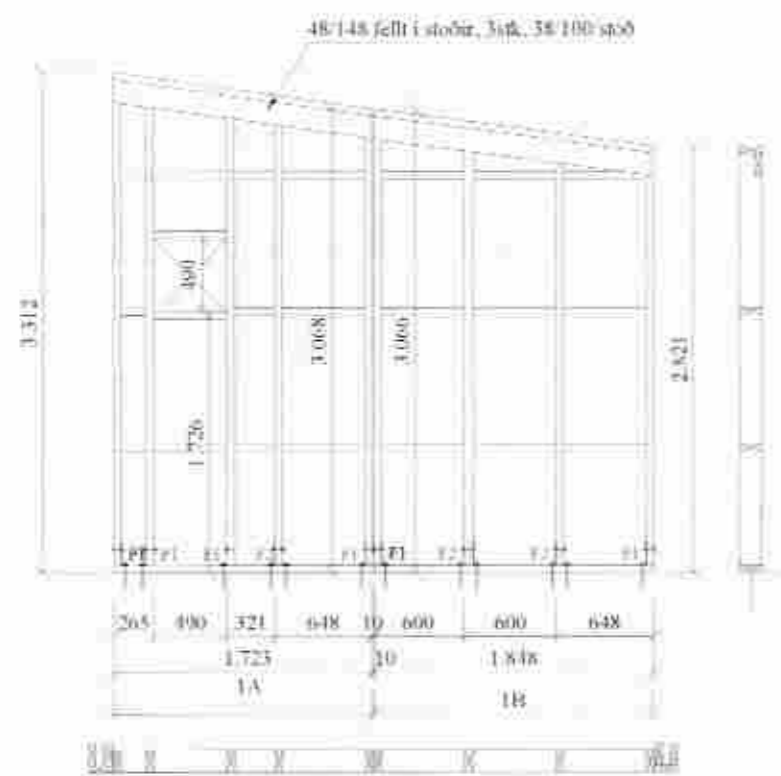


Grind 1

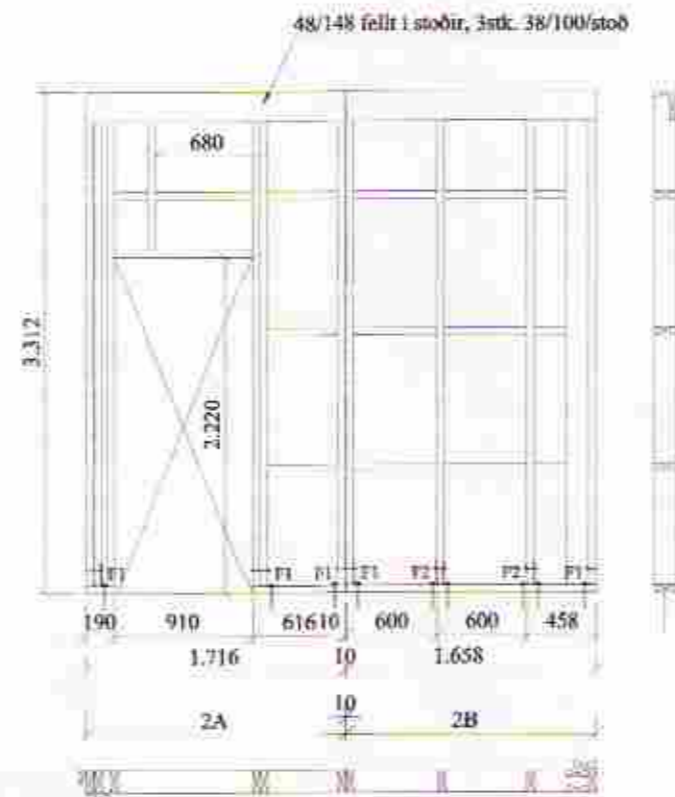


Grind 2

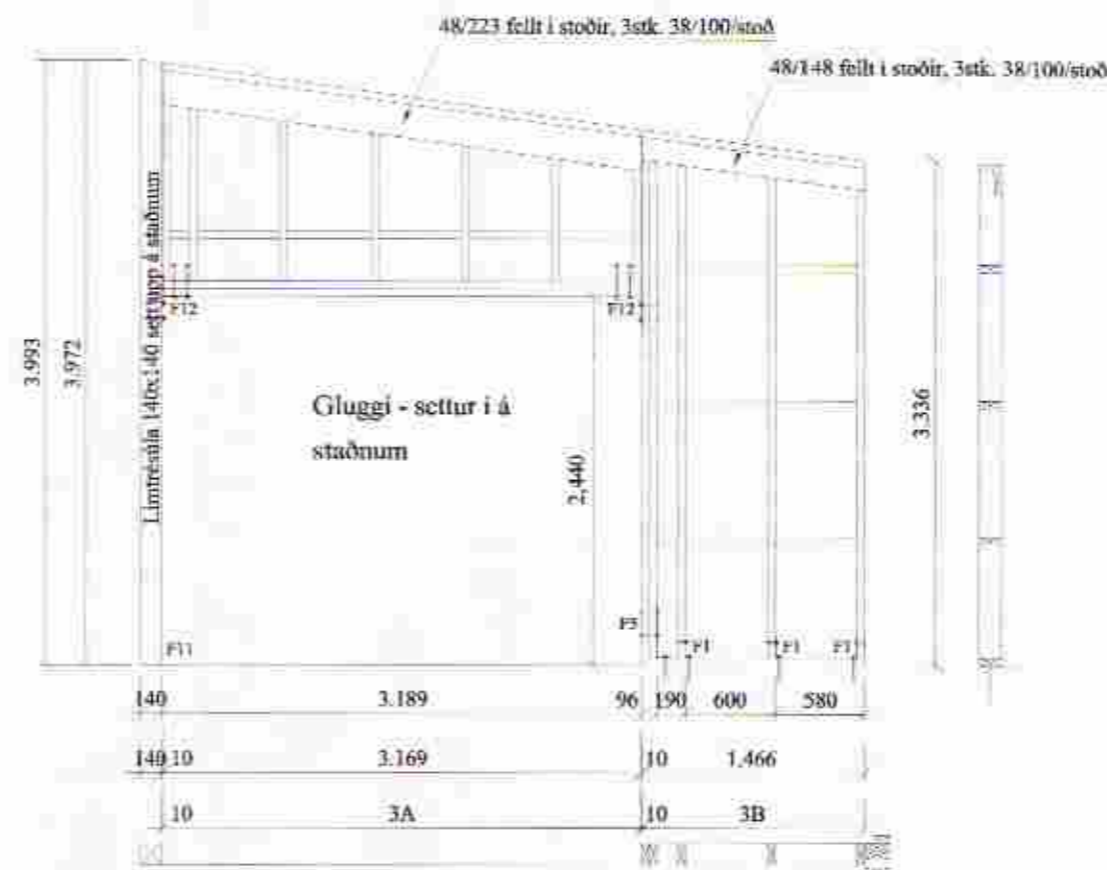


Grind 3

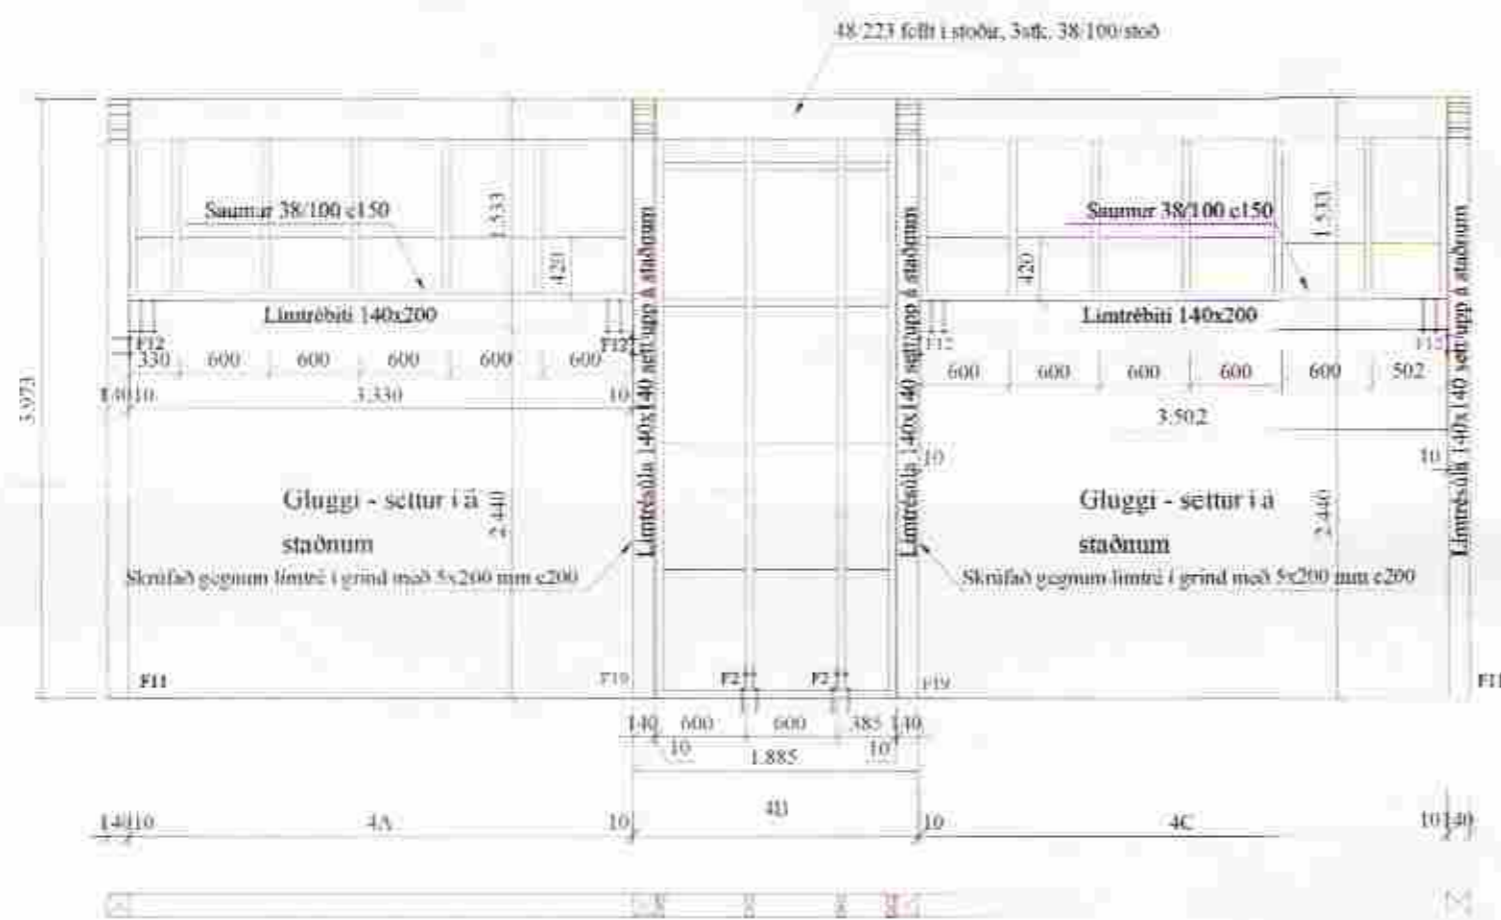


Grind 4

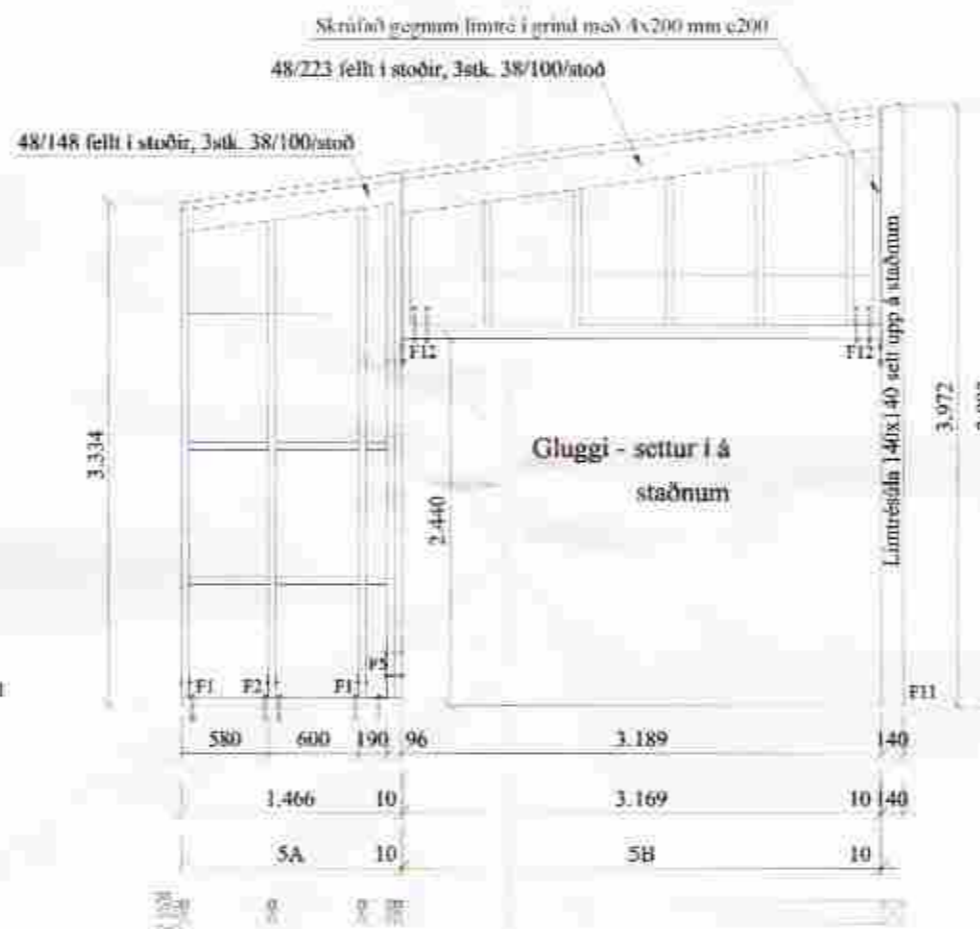


Grind 5

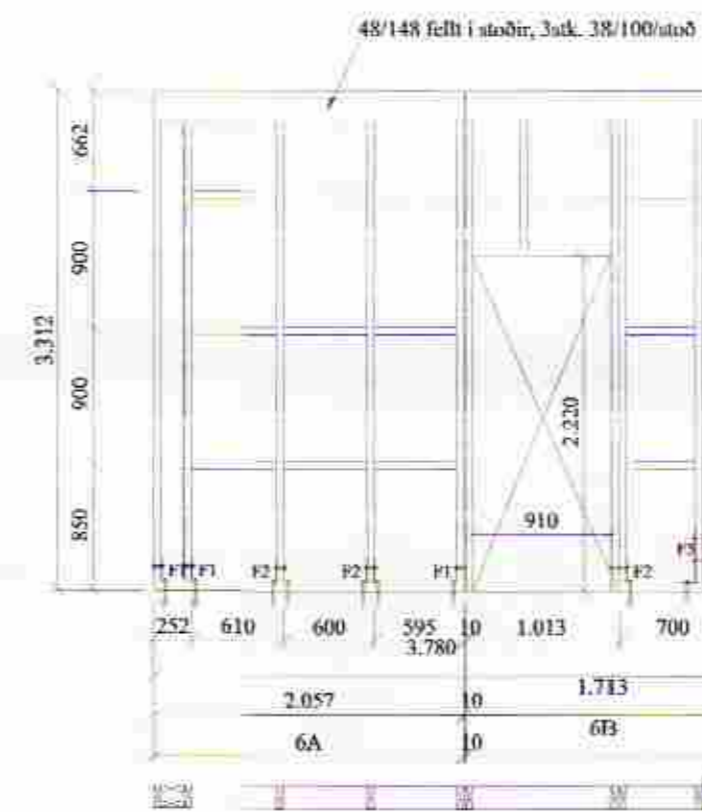

Grind 6

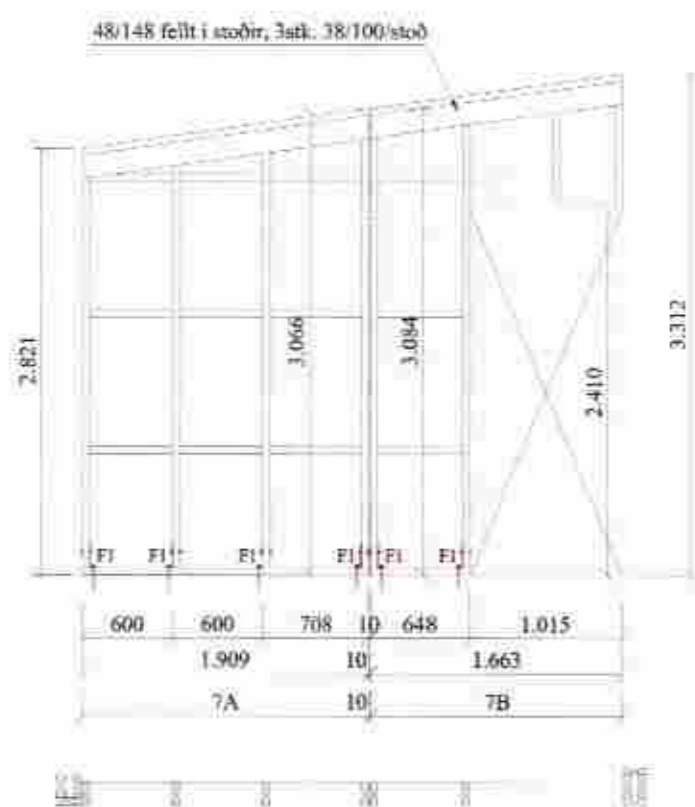

Grind 7

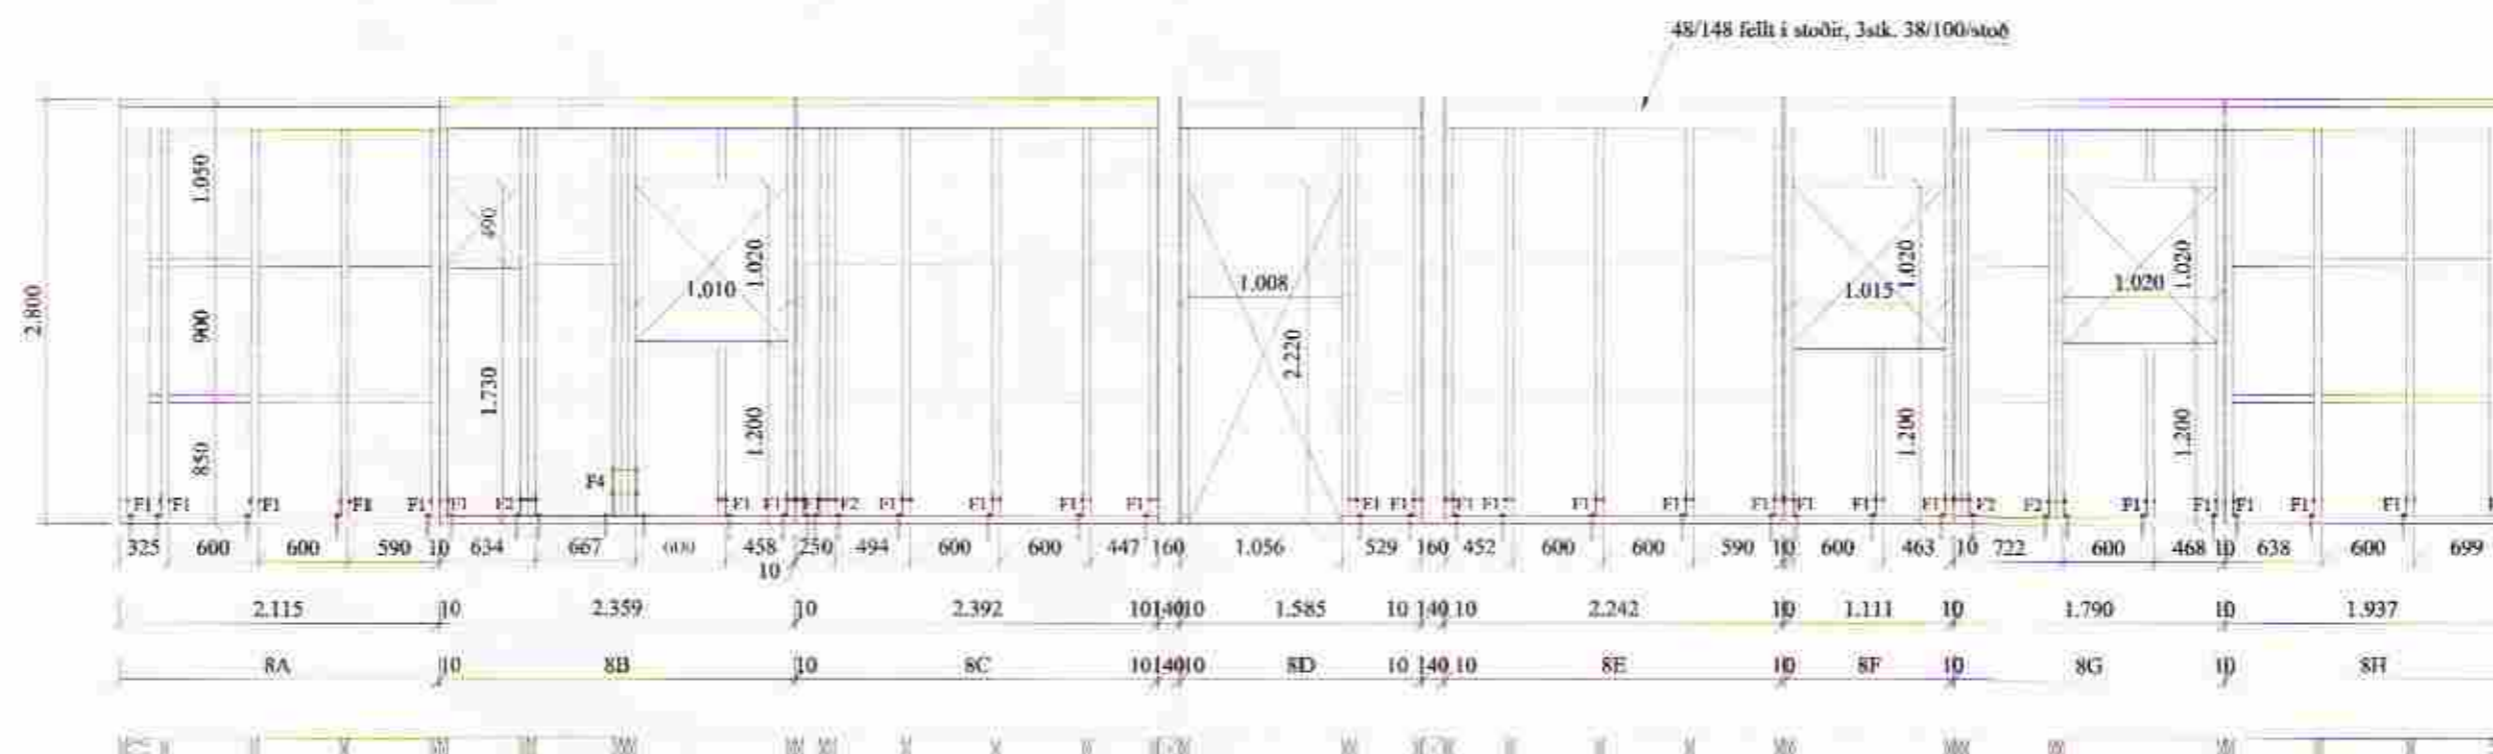

Grind 8

Almennt:

Öll mál skulu staðfest skv. aðaltekningum. F. e. (eithvert mörkm) er skulu aðaltekningar vera riðandi, þó þær sé litaðar. Öll mál eru í millimetrum, nema annað komi fram.

Skýringar - trévirki veggja

Allur viður er k18 eða betri skv. D8413. Allar við utanhliss skal flúverja. Allar samir og festingar utanhliss skulu vera heitanáhrifnar eða ryðfrjár. Allar stoðir og laushóli eru  $\sigma_{100}$  nema annað sé tekið fram. Heimilt er að nota  $\sigma_{100}$  í stoðir í stað  $\sigma_{120}$ . Þó á milli mjópolinu stoða skal ekki vera meira en 600 mm. Útan á grind komi 9 mm gultþoppinn rakapólinn krossviður (t.d. birkkrossviður). Krossviður festist með 28-65 C150 í rakapóli lim. Þétting (Aerofil-púlar eða filmod þétting) komi undir gústykk.

Festingar á öllum samirkytum  
Samir 38/100, minnst 2x2 stk. skáeggjaf í hver samirkyti.

Löðrétt fúga milli eininga: 10 mm  
Krossviður (9 mm rakapólinn, birkkrossviður) komi í fúgu milli eininga og leggist í rakapóli lim.

Horft er á grindur utanfrá, þegar þær eru teiknaðar upp.

Sérmyndir festinga: sjá teikn. 212

Öll mál í mm nema annað komi fram.

Br. nr.	Dags.	Af.	Þreyting
A			
B			
C			

Sogsbakkar 10 Grímsnesi	Teikn nr. <b>211</b>
Burðarvirki Burðarveggir og festingar	Frumstærð: <b>A2</b>
Dags: 05-07-06	Máv: 1:50
Samþ. <i>[Signature]</i>	V.nr. 05 144

**VGS**  
VERKFRÆÐISTOFA  
GUÐJÓNS P. SIGFUSSONAR EHF.  
AUSTURVEGI 42, 2. HÆÐ,  
800 SELFOSS  
SÍ: 482 2805, F: 482 3818  
NETFANG: VGS@VGS.IS