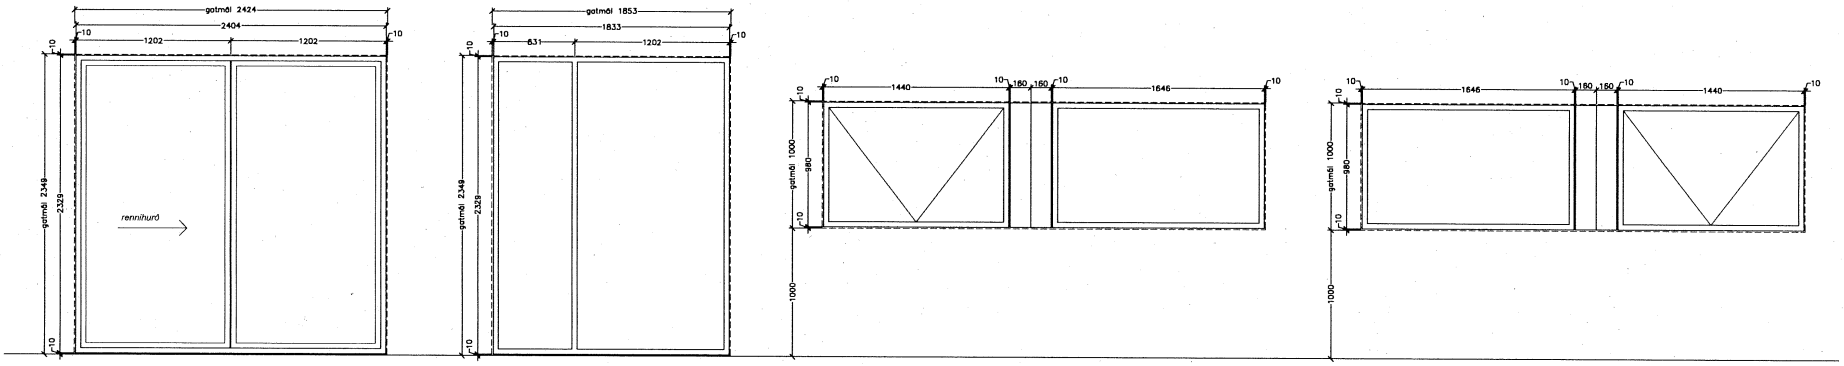

G-05 1 stk.
rennihurð

G-11 1 stk.

G-12 1 stk.

G-13 1 stk.

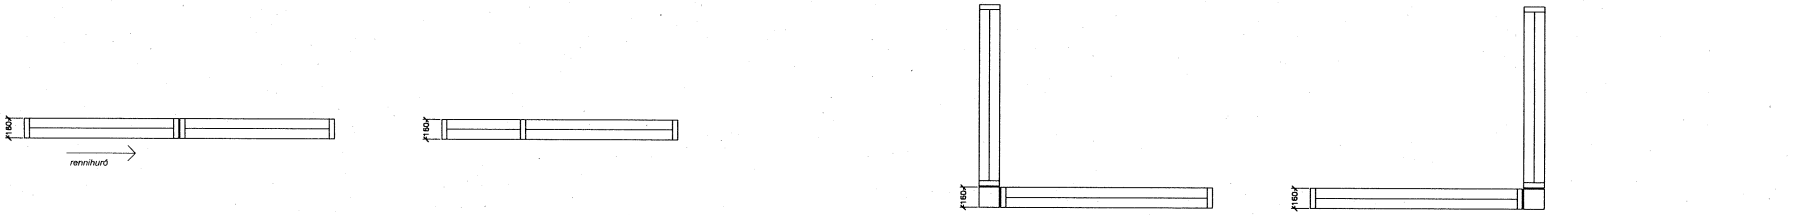

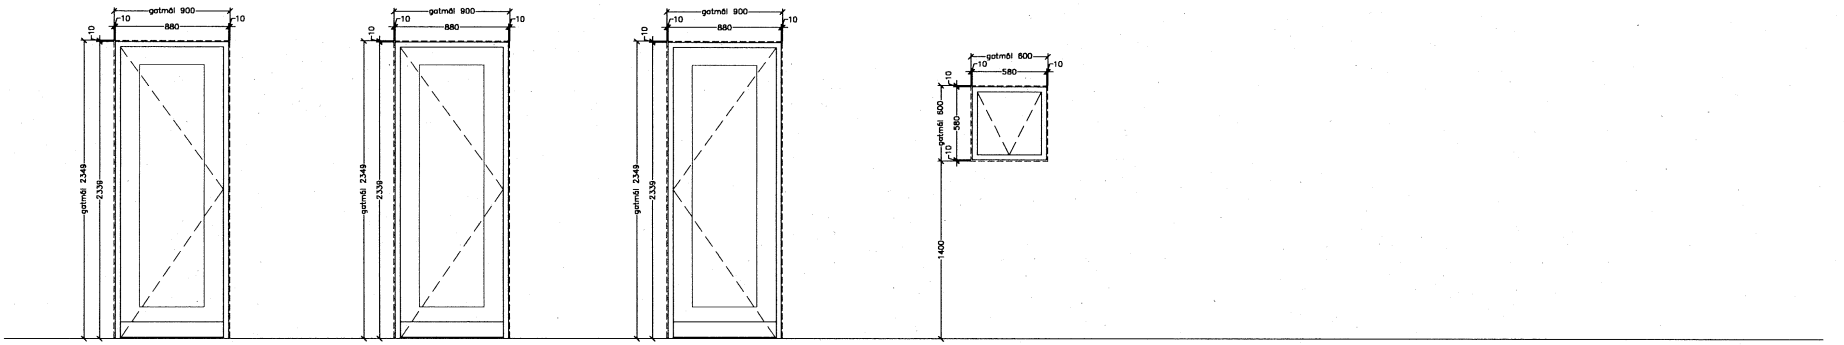

G-16 1 stk.
hurð opnast út

G-17 1 stk.
hurð opnast inn

G-18 1 stk.
hurð opnast út

G-19 1 stk.

MÁL TAKIST Á STAÐNUM
ÁÐUR EN SMÍÐI HEFST

Verkheiti:
Sogsbakki 12
Grímsnes- og Grafningshreppi

Verkhluti:
gluggayfirlit

Teikninúmer:
10

Mælikvarði:
1:20

Teiknað:
RA

Yfirfarið:

Samþykkt:

Verknúmer:
0563

Útgáfudagur:
31.08.2007

Teiknisloð:
V11-Sumarhus\0563-Sumarhús Sogsbakkum - Em\0563-Teikningar\0563-Sogsbakki 12\096

Útprentað:
Sep 03, 2007 - 15:21

ARKÞING
BOLHOLT 8 -105 REYKJAVÍK
SÍMI: 551 0870 - FAX: 551 0875
arkthing@arkthing.is - www.arkthing.is

GUÐMUNDUR KR. GUÐMUNDSSON, ARKITEKT
ÓLAFUR SIGURÐSSON, 050835-2869 ARKITEKT
SIGURÐUR HALLGRÍMSSON, 170753-3139 ARKITEKT
HJÖRTUR PÁLSSON, 080152-4429 BYGG.FR.