
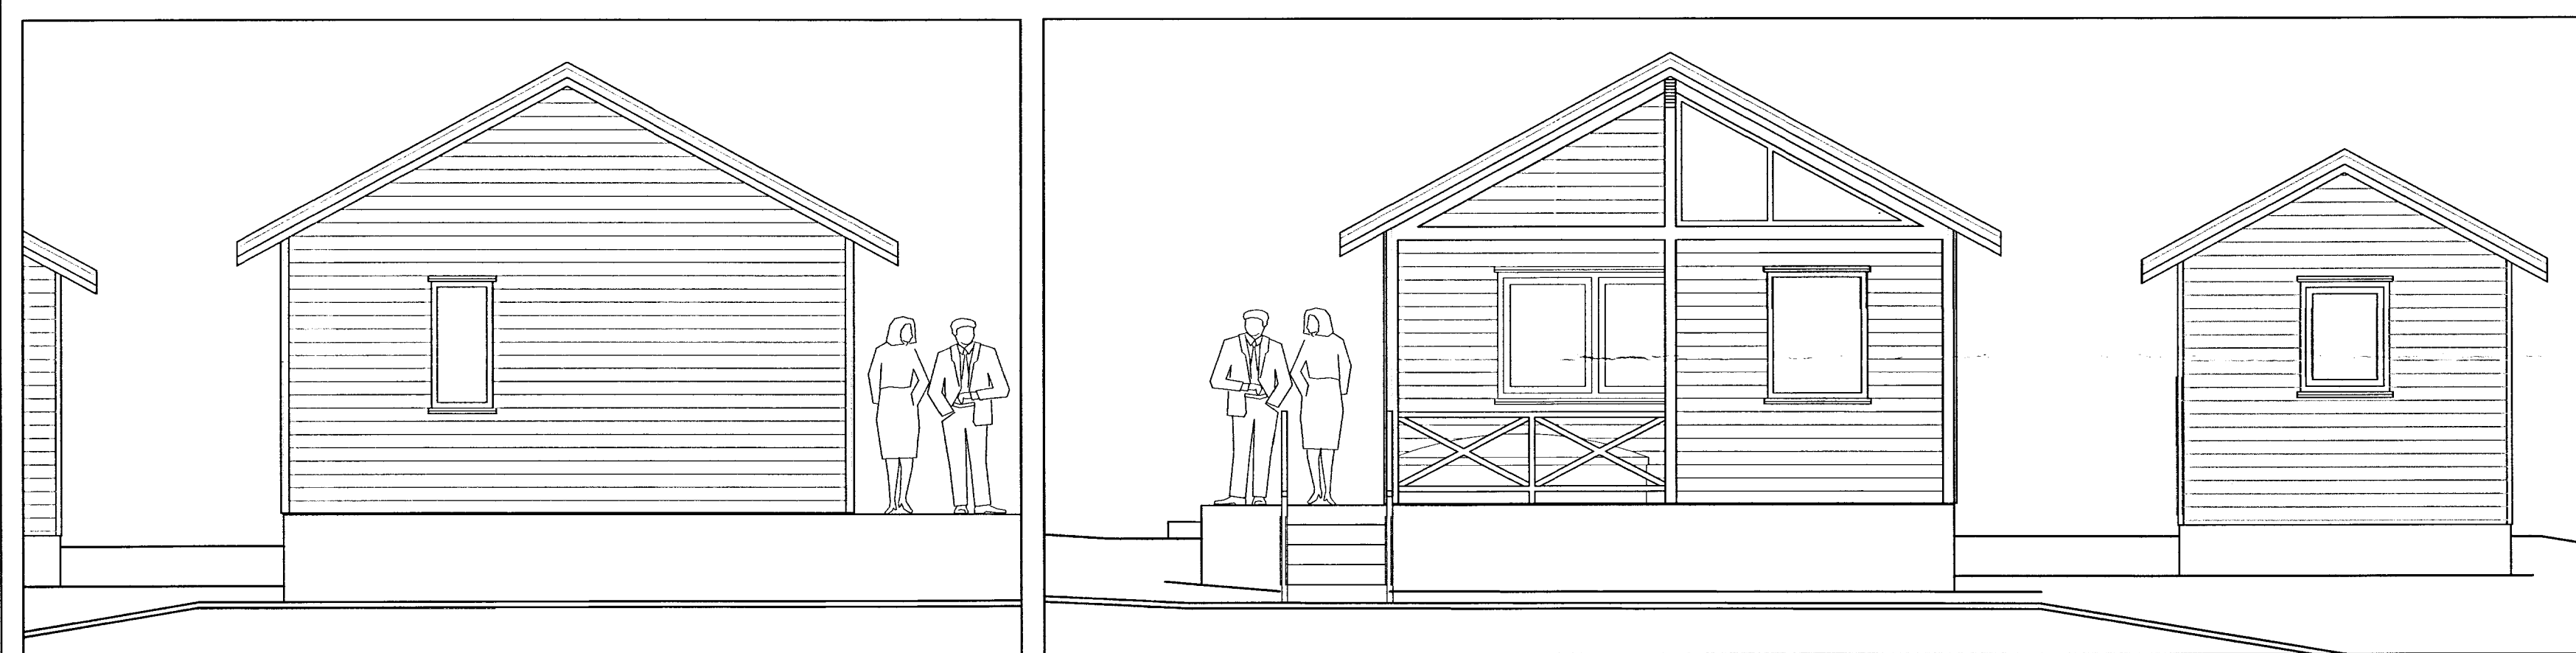


SAMÞYKKT
 18 JAN. 2013
Ólafur Kjálama
 Lyggingarfrúni uppsv. Arnessýslu og Flóahv.

SUMARBÚSTAÐUR
 LÓÐ NR. 22 VIÐ SYÐRI BRÚ

STADGREINIR : 72000081

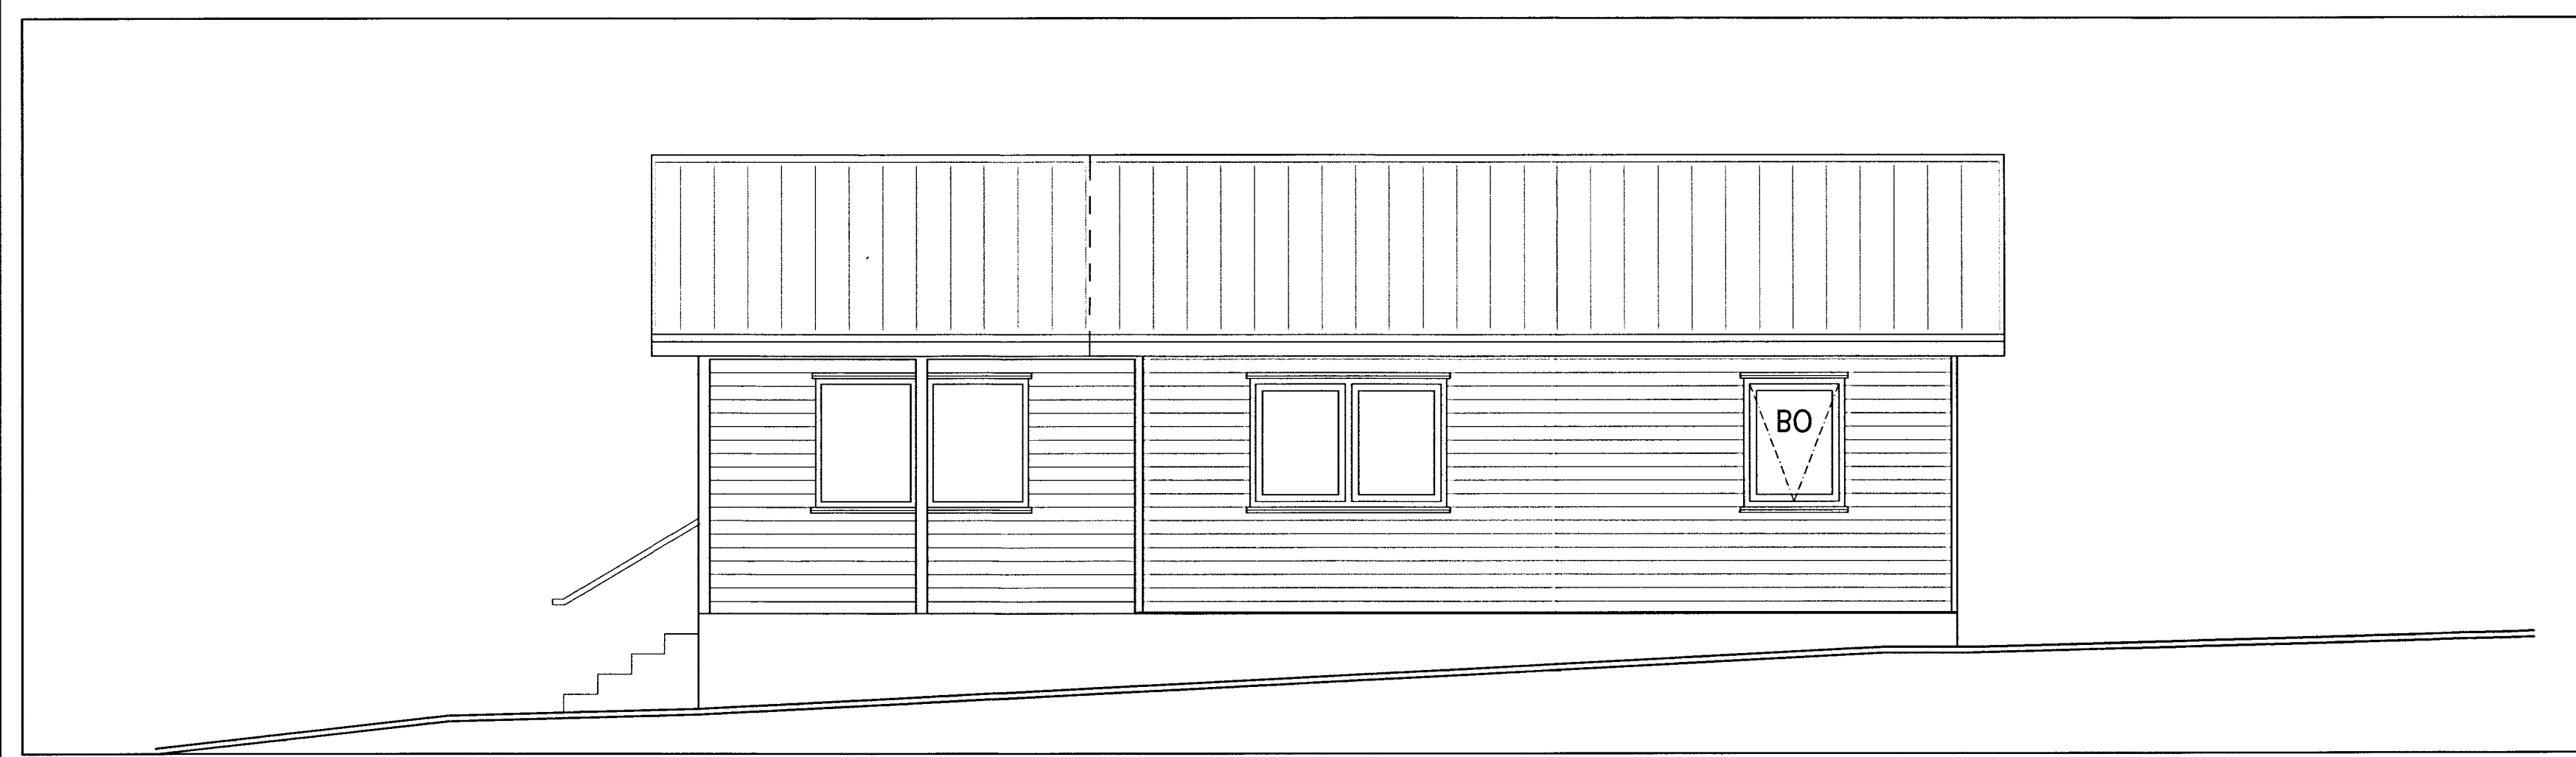

SUÐURHLIÐ 1:50

arkitektar fai og fssa
 ingólfsstræti 5
 101 reykjavík
 sími 520 9950
 www.erumark.is

Helgi Bergmann
 Helgi Bergmann Sigrússon
 kt. 311 419-2749

Jón Þórisson
 kt. 120154-5599

SYÐRI BRÚ, GRÍMSNESI
 STÆKKUN Á ÞAKI OG SKJÓLVEGGIR
 GRUNNMYND OG SNIÐ

maðilvæði	1:50	teiknað	hbs	verkfr.	hbs
hannað	hbs	hbs	hbs	samþykkt	hbs
					degi. 29.08.2011

19 02