


Samþykkt  
 29 NOV. 2005 + 28/11/06  
*Ólafur Baldvinsson*  
 Byggingarfulltrúi Úppsveita Árnessýslu

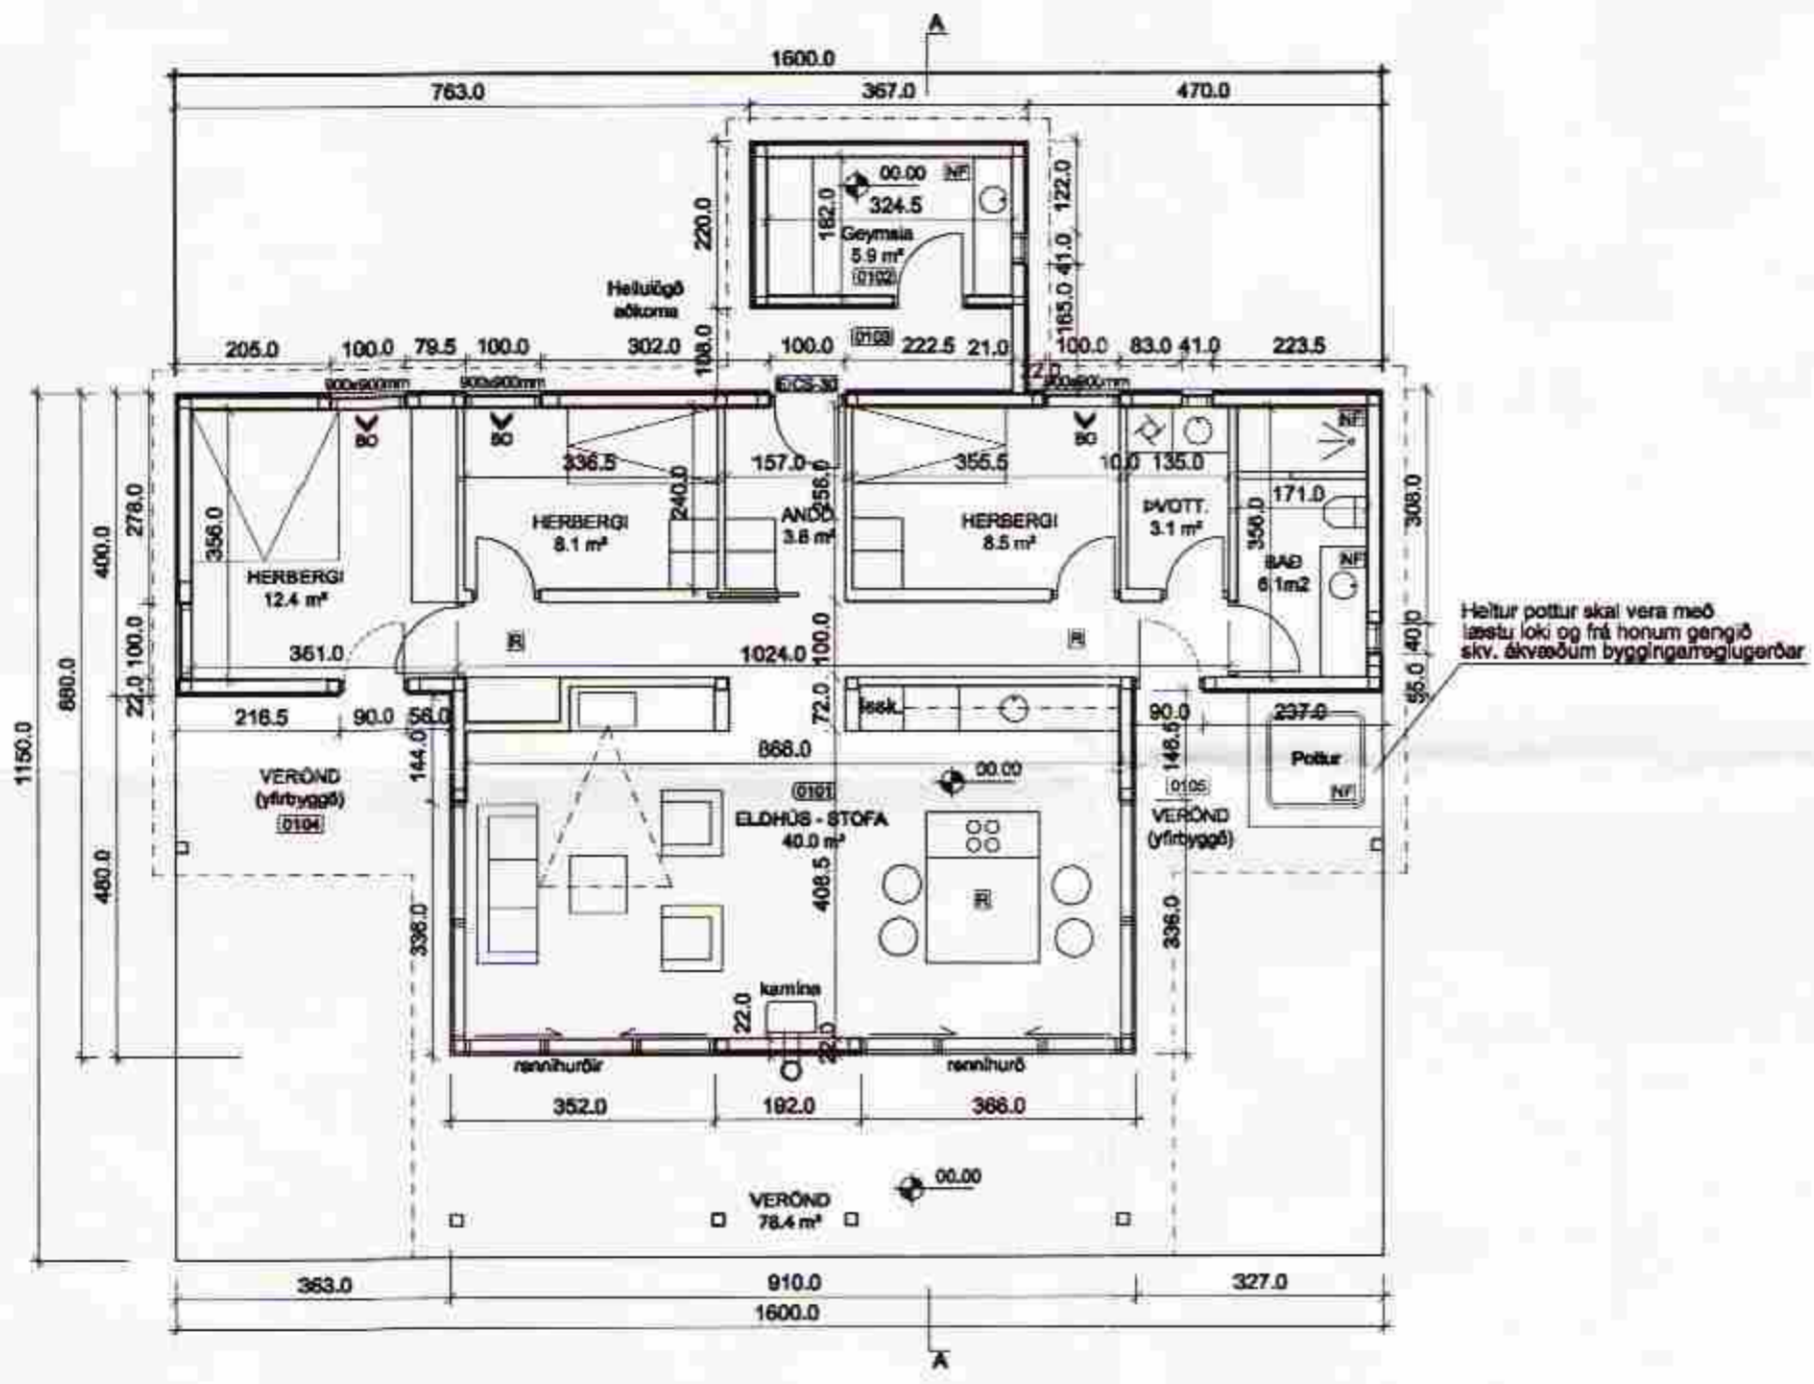

C:  
 B:  
 A:  
 BREYTINGAR: \_\_\_\_\_ DAGS: \_\_\_\_\_

SOGSBAKKI 25, GRÍMSN.-OG GRAFNINGSHR.  
 ÓLAFUR BALDVINSSON VERK: \_\_\_\_\_  
 AÐALUPPDRÁTTUR KVARÐI: 1:100  
 DAGS: 07.11.05  
 GRUNNMYND TEIKN: LME - IG  
 SKRÁ: \_\_\_\_\_

**KOLLGÁTA**  
 arkitektúr - hönnun  
 Gránufélagsgötu 4, 600 Akureyri  
 Símar: 462 7881 - 862 7881  
 Netfang: kollgata@simnet.is

*Logi Már Einarsson*  
 Logi Már Einarsson arkitekt faf kt. 210864 - 2969