
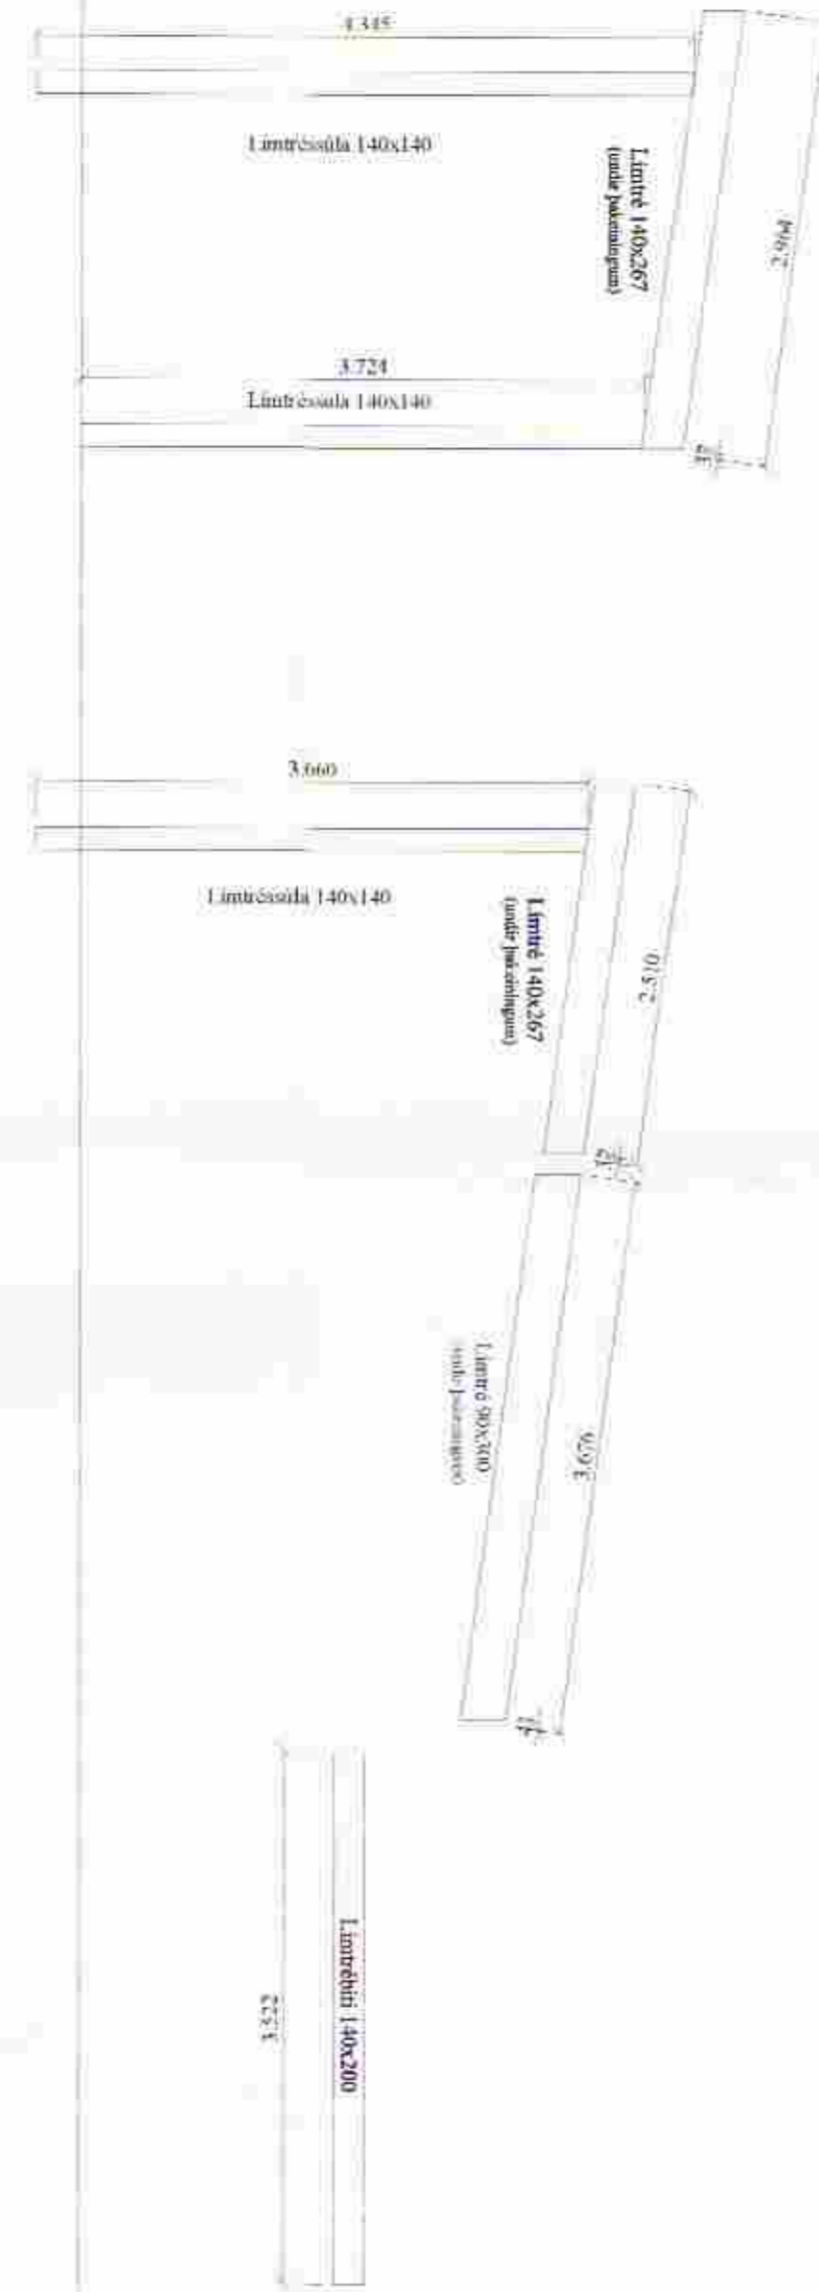


Sperruplan - lengdir límtrjáa
1:50

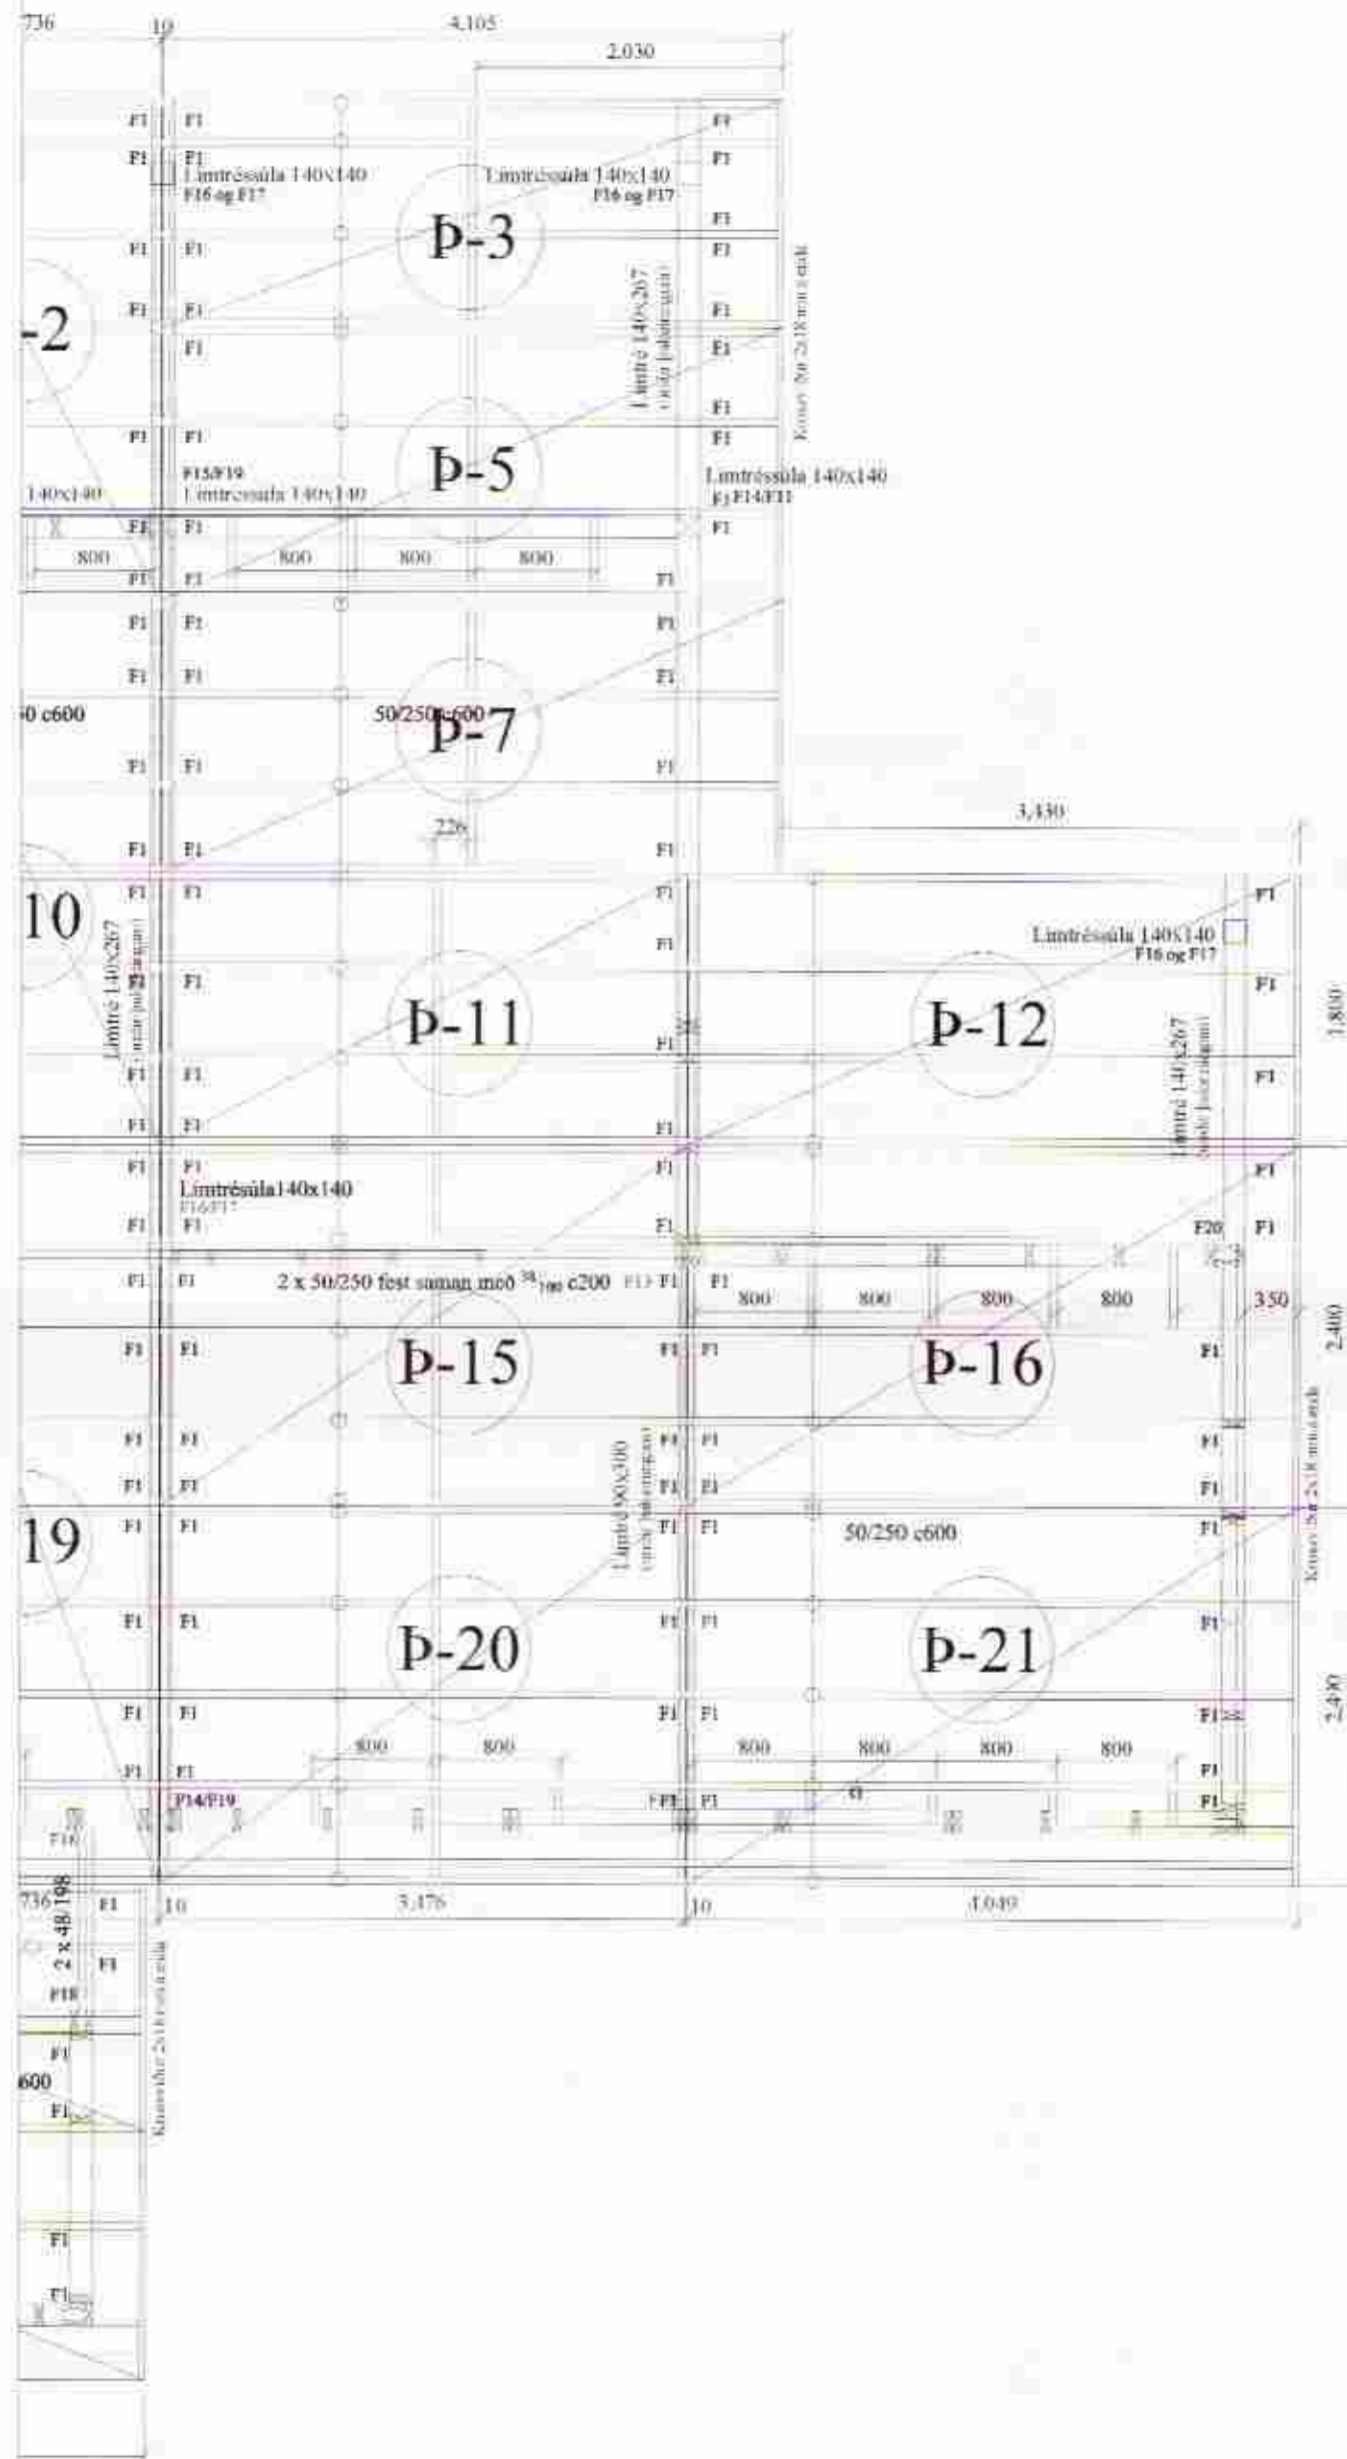

Almennar skýringar - þakvirki

Allur viður er K18 eða betri skv. DS113.
Við utanhúss skal fúrerja. Allur saumur og festingar utanhúss skal vera með heit/zínkhúð eða ryðfrítt. Þak þetiklæðist með 18mm krossvið er festist með heitgalv. saum 31/70 (3") C75mm, 1 m inn á þakbrúnir C50mm. Öll mál í mm nema annað komi fram. Loftun skal gerð með 2 stk. Ø32 í hvert sperrubíl. Lofta skal yfir alla bita og sperrar, minnst 20 mm. Festingar á öllum samskeytum (nema annað komi fram): Saumur 38/100, minnst 2x2 stk. skáneglist í hver samskeyti.

F1
Þakásanker (BMF), nr. 290, 40/40 ks. 4x6 stk.

F2-F12, F15-F19 - sjá sérmyndir

F13
Bitaskór (BMF eða samb.legt), 100x200, gerð I, saumur 2x15 í grind og 2x8 stk. 40/60 kambasaumur í límtré. Saumur komi minnst 10 mm frá köntum víðar. Krossviður, 25x90x200 mm komi undir límtré, er límist á stoðir og skrúfist með 6 stk. 5/80 skrúfum.

F14
Bitaskór (BMF eða samb.legt), 140x180, gerð I, saumur 4 x8 stk. 10/60 kambasaumur. Saumur komi minnst 10 mm frá köntum víðar. Krossviður, 25x90x200 mm komi undir límtré, er límist á stoðir og skrúfist með 6 stk. 5/80 skrúfum.

Fúga milli eininga í þaki: 10 mm
Krossviður (9 mm rakapólim, birskrossviður) komi í fúgu milli eininga og leggist í rakapólið lím. Kantbitar eininga skrúfist saman gegnum krossvið með 5/100 skrúfum e150.

Br. nr.	Dags.	AC	Breyting
A			
B			
C			

Sogsbakkar 17 Greimsnesi	Teikn nr. 271
Burðarvirki Sperruplan - límtré	Frumstærð: A2
Dags: 5.11.16	Rev: 1-50
Samþ: <i>[Signature]</i>	Ham: GbS
Samþ. 021162.1009 V.nr. 05 144 Teikn: -	

VGS
VERKFRÆÐISTOFA
GUÐJÓNS P. SIGFÚSSONAR EHF.
AUSTURVEGI 42, 2. HÆÐ,
800 SELFRÖSI
S: 482 2805, F: 482 3818
NETFANG: VGS@VGS.IS