



Ofnaskrá:

Lim = 70°C, t_{in} = 40°C, t_{ut} = 35°C

Ofn Nr.	Afköst Ofn t _{in} =35°C	Stærð ofna			Gerð ofna	Stútur	Loki	Stilla (0,1 bar)
		Lengd mm	Breidd mm	Hæð mm				
101	325	600			Handklæðuofn	BD	3	

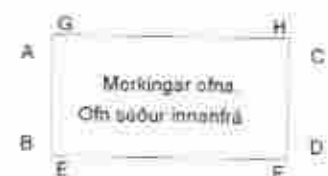

Skýringar
 1) Loðhitastýringur framsíðarlöki.
 2) Loðhitastýringur bakarsíðarlöki.
 3) Vatnshitastýringur bakarsíðarlöki.

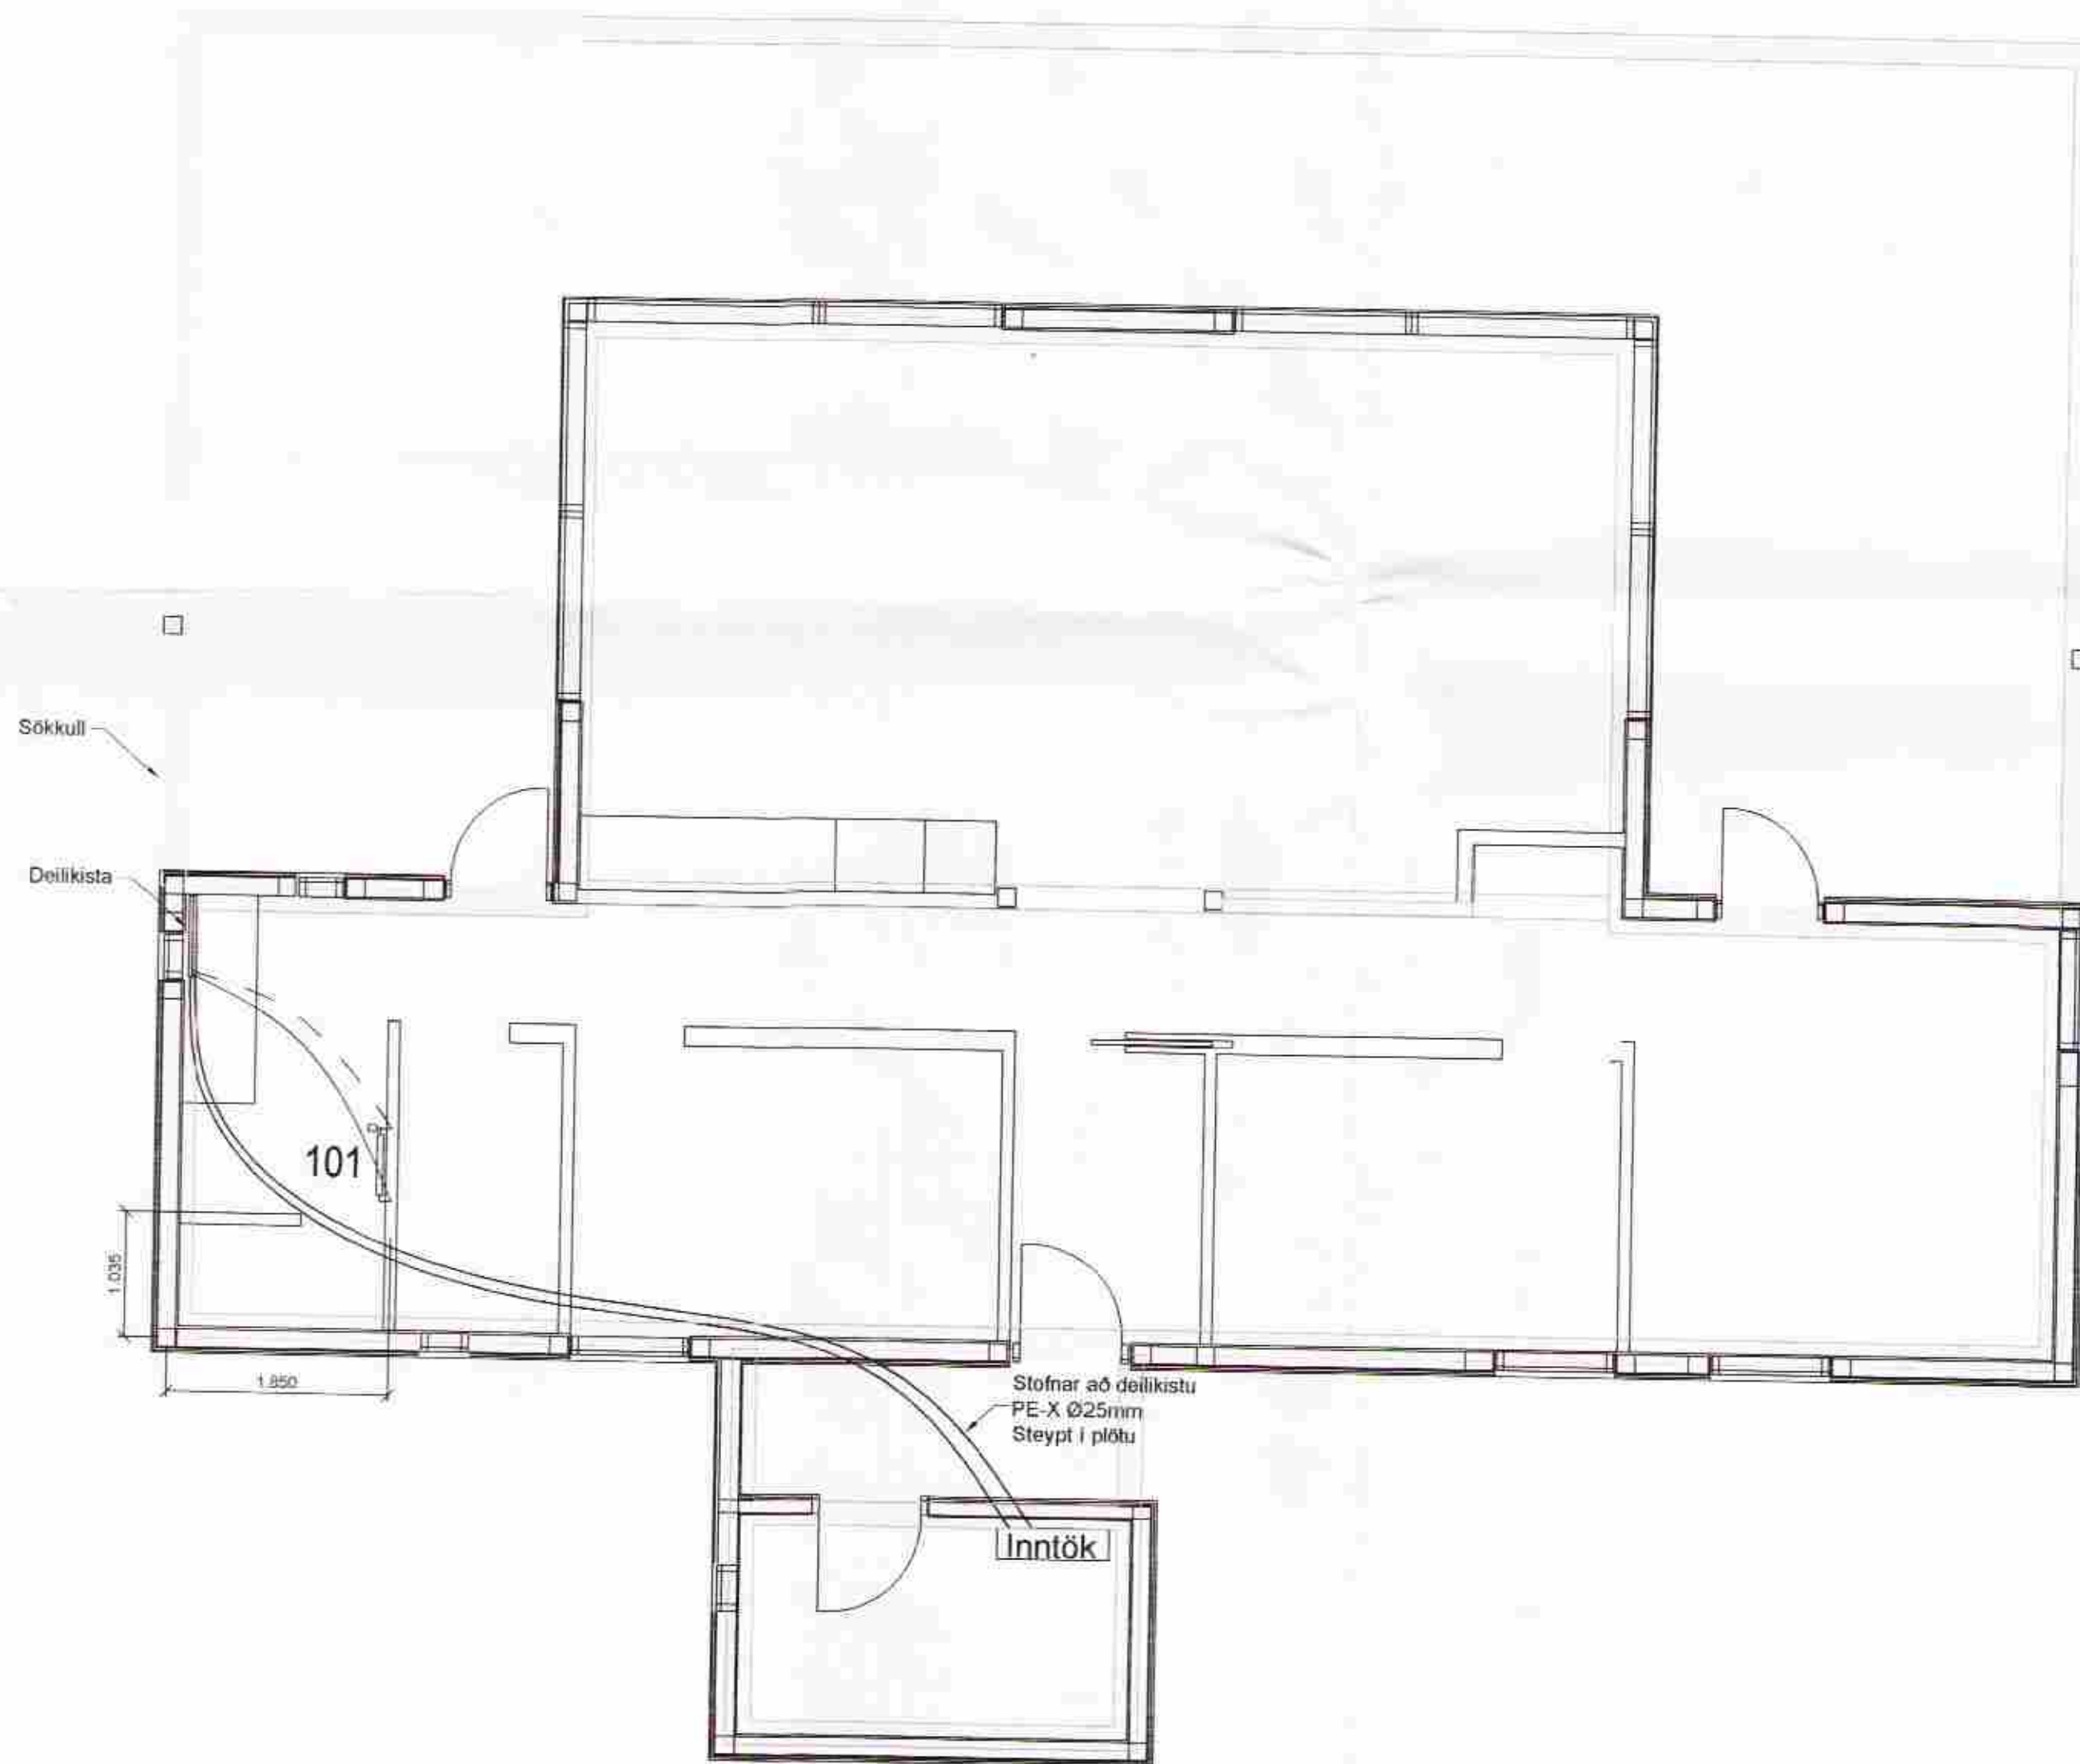

Skýringar:

Gluggar: Tvöfalt gler, Sökkur: 75mm plást.
 Gólfplata: 75mm plást, Veggir: 100mm ull, Pak: 200mm ull.

Stútur ofna og lokar séu skv. ofnaskrá og einnig afköst ofna.
 Allar lagnir séu í samræmi við gildandi reglugerðir og ÍST 67.

Lagnaefni: Pex (rör í rör kerfi), Ø16mm, steypit í plötu undir járngrind. Sýnilegar lagnir frá inntaki að deiligrindum og frá deiligrindum í múrtalli. Pex: Ø32mm.

Ofn nr 101 er handklæðuofn með bakarsíðarlöki.

Hitalögn framás: _____
 Hitalögn bakrás: _____

Br: Hverju breytt	Dags:	Kvittun:
Sogsbaki 17 Grimsnesi		Teikn nr: 560-01
Lagnir Ofnar og ofnalagnir		Frumstærð: A2
Dags: 11. jan 2005	Mkv: 1:50	Hann: GbS
Samb:	V nr: 05 144	Teikn: pH

VGS
 VERKFRÆÐISTOFA
 GUÐJÓNS P. SIGFÚSSONAR EHF.
 AUSTURVEGI 42, 2.HÆÐ,
 800 SELFOSSI
 S: 482 2805, F: 482 3818
 NETFANG: VGS@VGS.IS