

SAMPYKKT

24 JUNI 2009


Ólafur Bjarnason
Byggingafræðingur, Amessýslu og Floahv.




Útlit vestur 1:100




Útlit suður 1:100

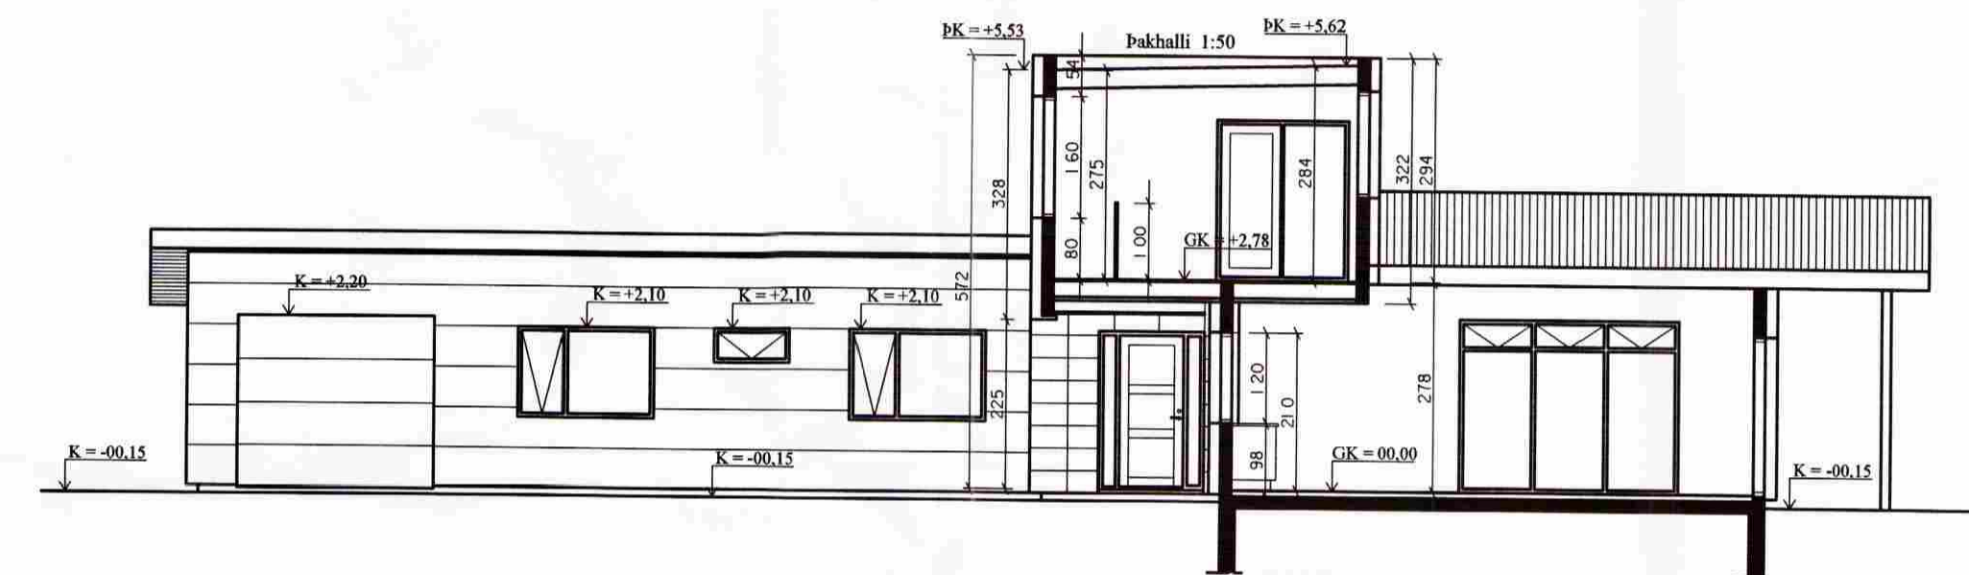


Snið C-C 1:100

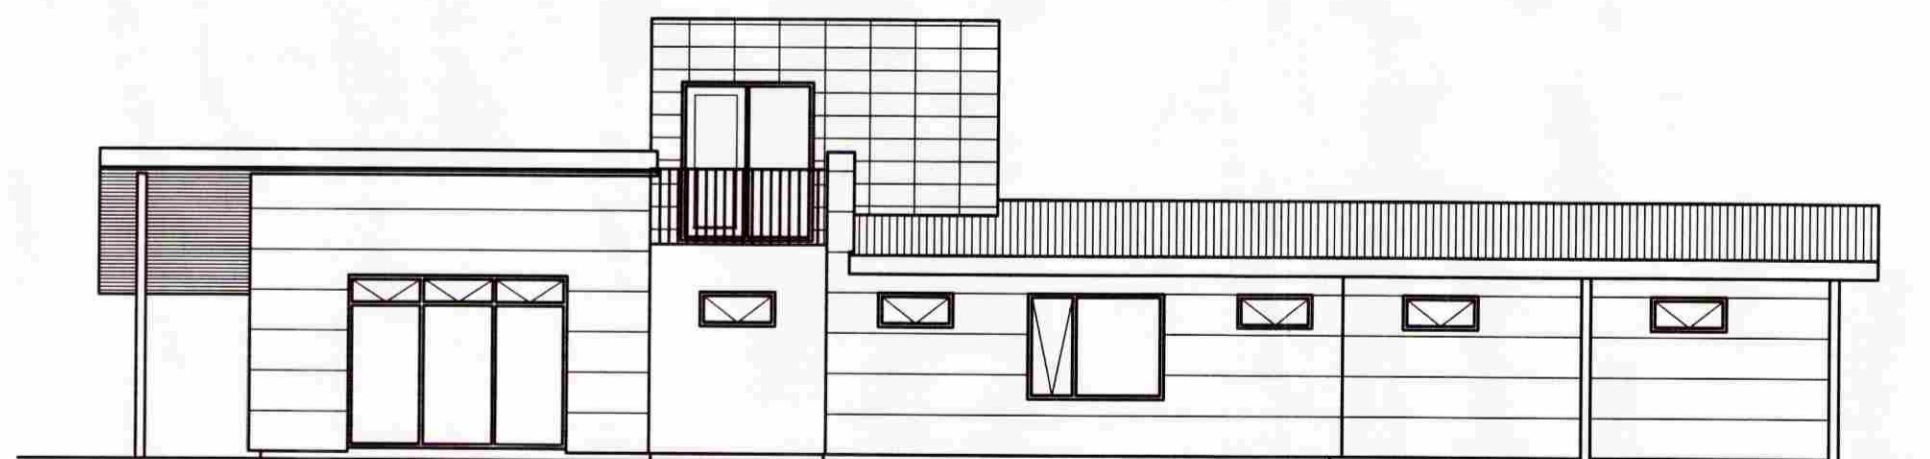


Útlit austur 1:100

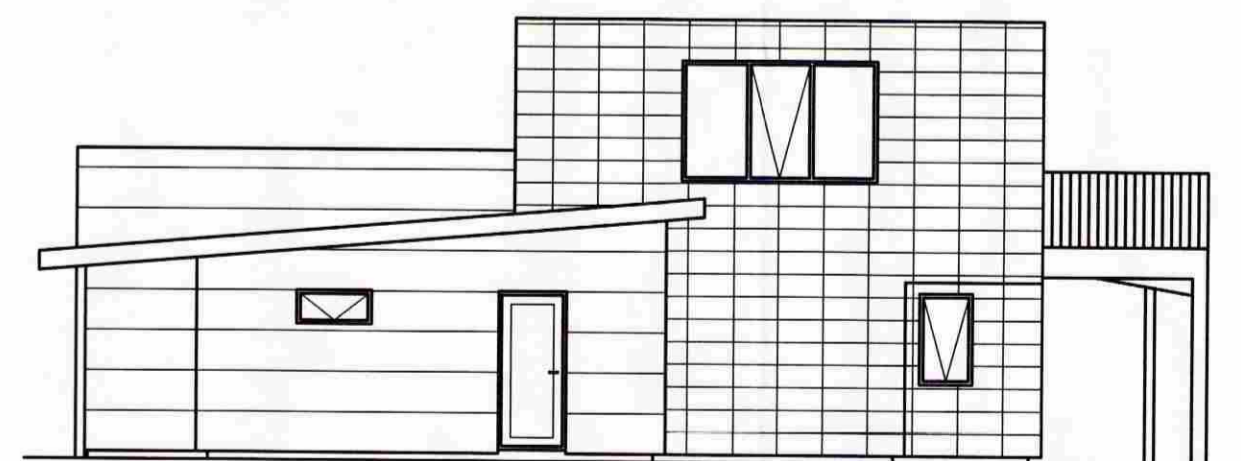


Útlit norður 1:100

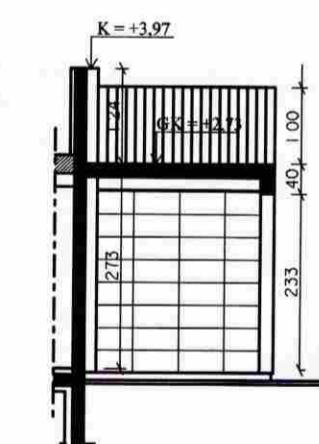

Snið D-D 1:100

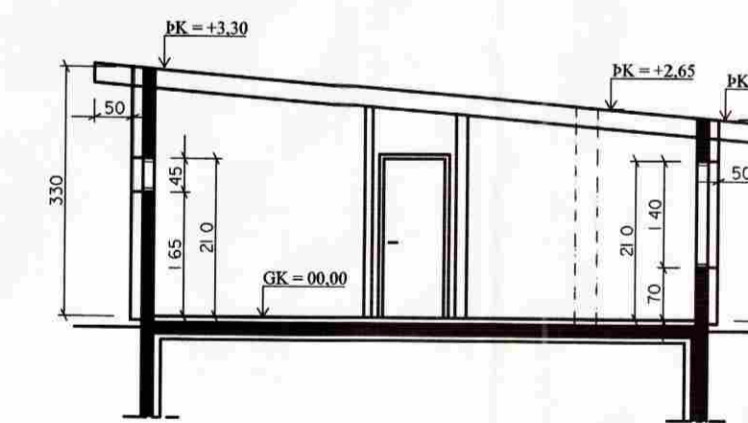

Snið A-A 1:100

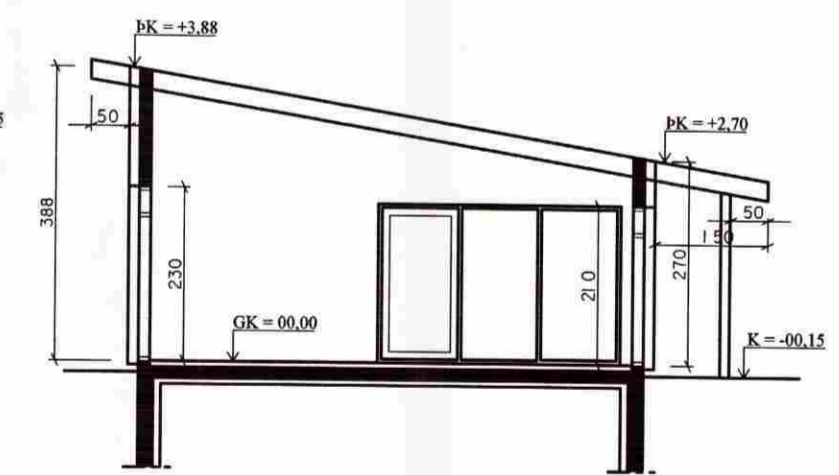

Snið B-B 1:100

Sogsbaki 2, Grímsnes-og Grafingshreppi M.kv.1:100
Fristundahús

Útlit og snið

h/ft. Ingvar Bjarnason byggingafræðingur BFÍ kt.050260-7719
Ólafsgaia 37, Reykjavík S:4834824/8994153
netfang: hildur@centrum.is

dags. 18.06.09 aðalhönnuður: *Ingvar Bjarnason* Blað nr. A002