


MÓTTEKID

26. OKT. 2009

Byggingafulltrúi uppsv. Ámessýslu og Flóahf.

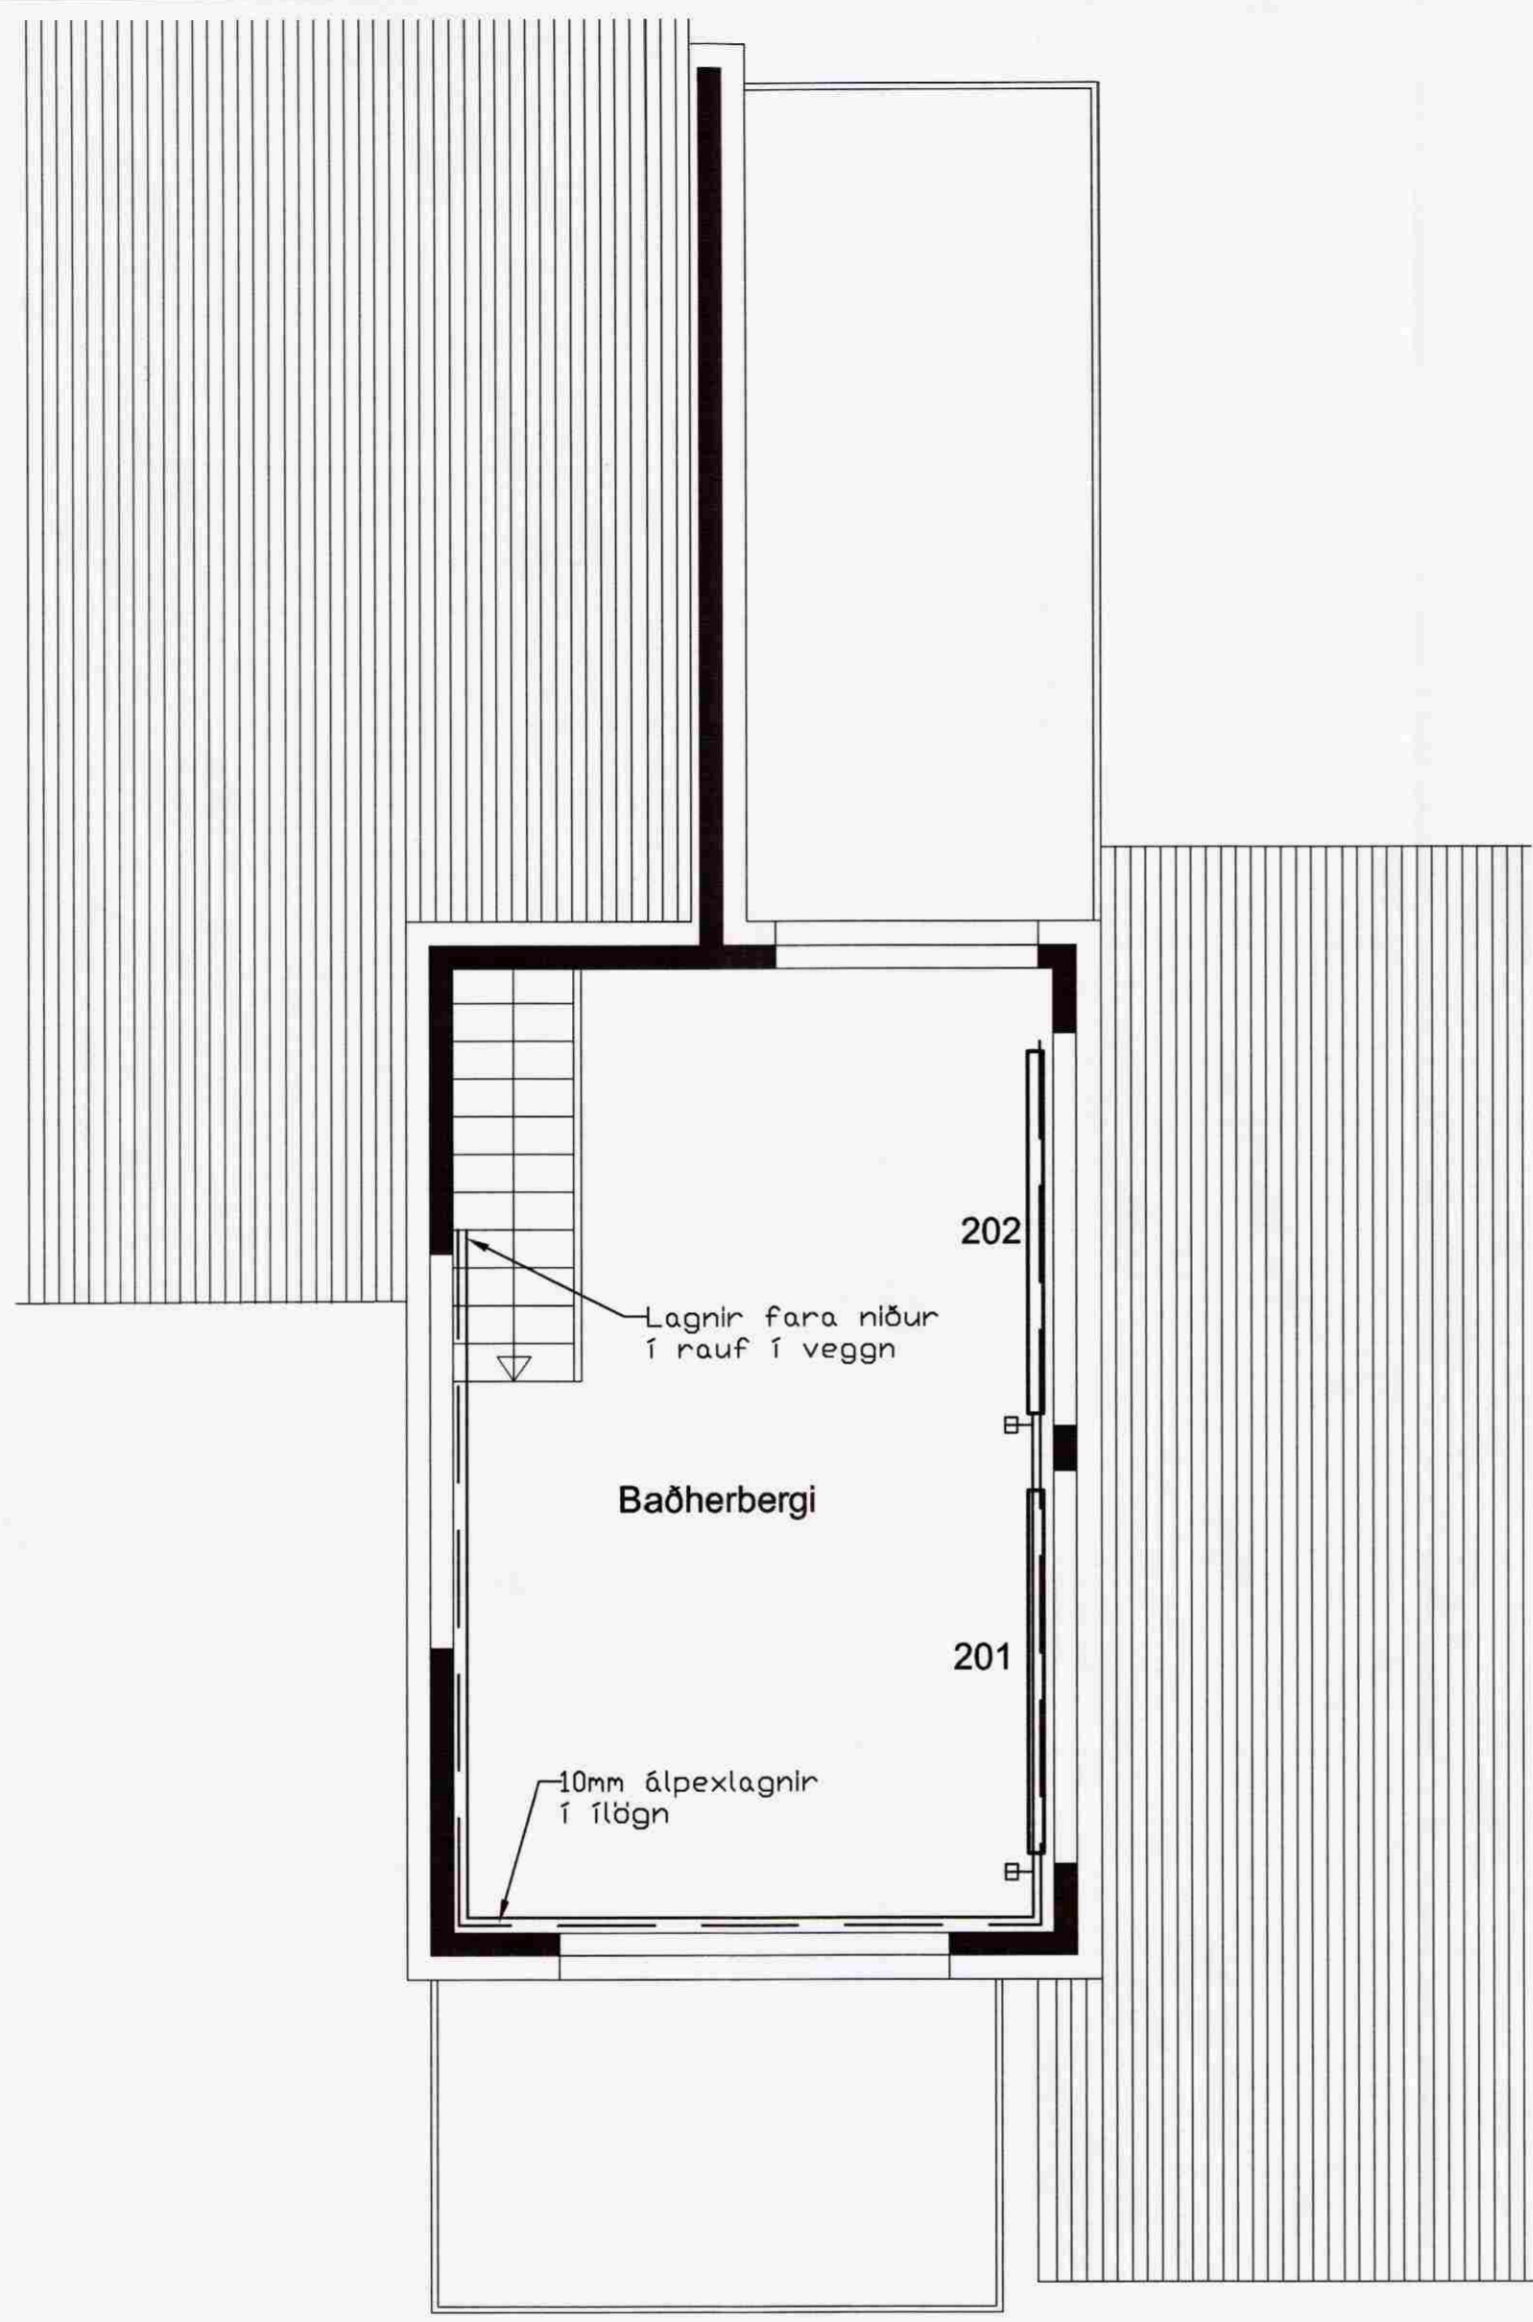

GRUNNMYND MKV. 1:50

OFN NR.	AFKÖST Watt	BREIDD mm	HÆÐ mm
201	1720	2400	300
202	1720	2400	300

Sogsbakki 2, Grímsnes- og Grafningshreppi

OFNALAGNIR EFRI HÆÐ

BLAÐ NR: VERK NR:

L 104 09-001

GRUNNMYND OG SKÝRINGAR

KVARÐI:

1:50

DAGS: HANNAÐ: TEIKNAD:

20. júlí 2009

SB

SB

SVANUR BJARNASON  
VERKFRÆÐINGUR F.V.F.Í.

Sími/fax : 483 5108  
GSM: 896 3910

kt. 040365-5679  
Netfang: svanurb@simnet.is