

Sampykkt  
 28 MARS 2006  
 Logi Már Einarsson  
 Byggingarfulltrúi uppsveita Árnessýslu




SUBUR ÚTLIT, 1:100

Heitur pottur skal vera með læstu loki og frá honum gengið skv. ákvæðum byggingarreglugerðar



NORÐUR ÚTLIT, 1:100

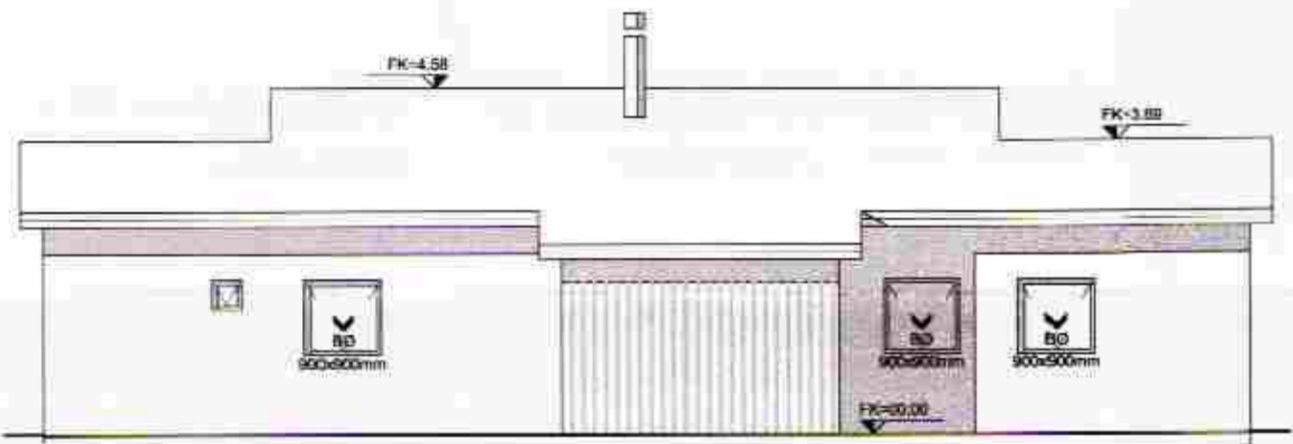


AUSTUR ÚTLIT, 1:100




VESTUR ÚTLIT, 1:100

Heitur pottur skal vera með læstu loki og frá honum gengið skv. ákvæðum byggingarreglugerðar

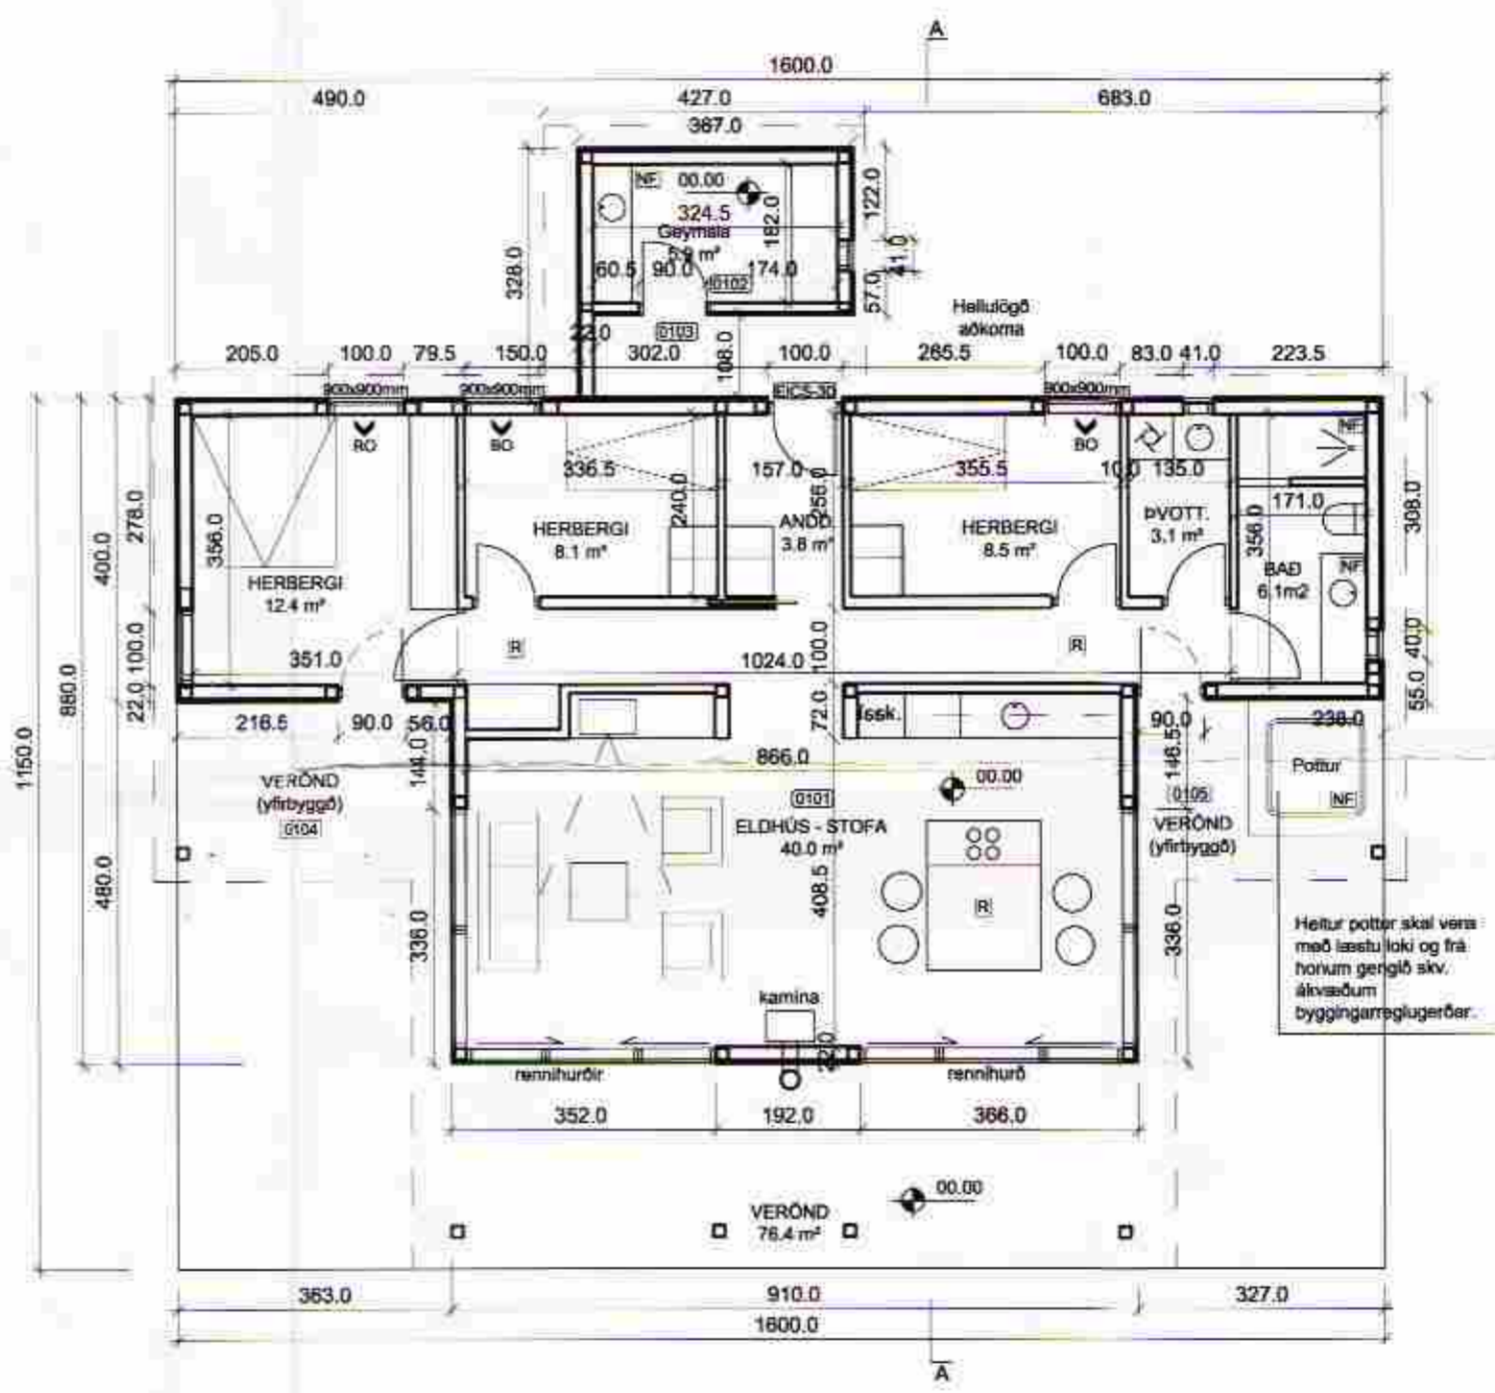

GRUNNMYND, 1:100

Heitur pottur skal vera með læstu loki og frá honum gengið skv. ákvæðum byggingarreglugerðar

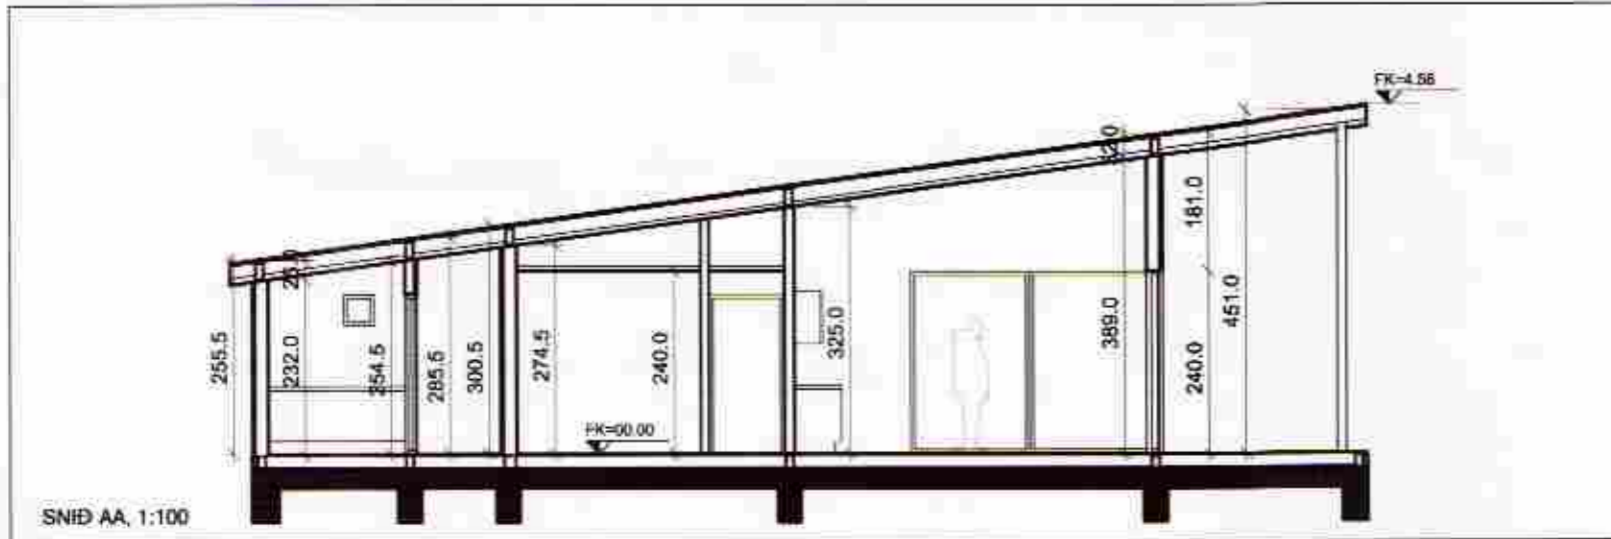

SNID AA, 1:100

C:  
 B:  
 A:  
 BREYTINGAR: DAGS:

SOGSBAKKI 23, GRÍMSN.-OG GRAFNINGSHR.  
 ÓLAFUR BALDVINSSON VERK:  
 ADALUPPDRÁTTUR KVARÐI: 1:100  
 DAGS: 22.02.06  
 GRUNNMYND TEIKN: LME - IG  
 SNIÐ, ÚTLIT SKRÁ:

**KOLLGÁTA**  
 arkitektúr - hönnun  
 Gránufélagsgötu 4, 600 Akureyri  
 Símar: 462 7881 - 862 7881  
 Netfang: kollgata@simnet.is

*Logi Már Einarsson*  
 Logi Már Einarsson arkitekt fal kt. 210864 - 2969